

街区番号

75

雄琴三丁目

換地



73

76-2


74

76-1

78

77

緑地

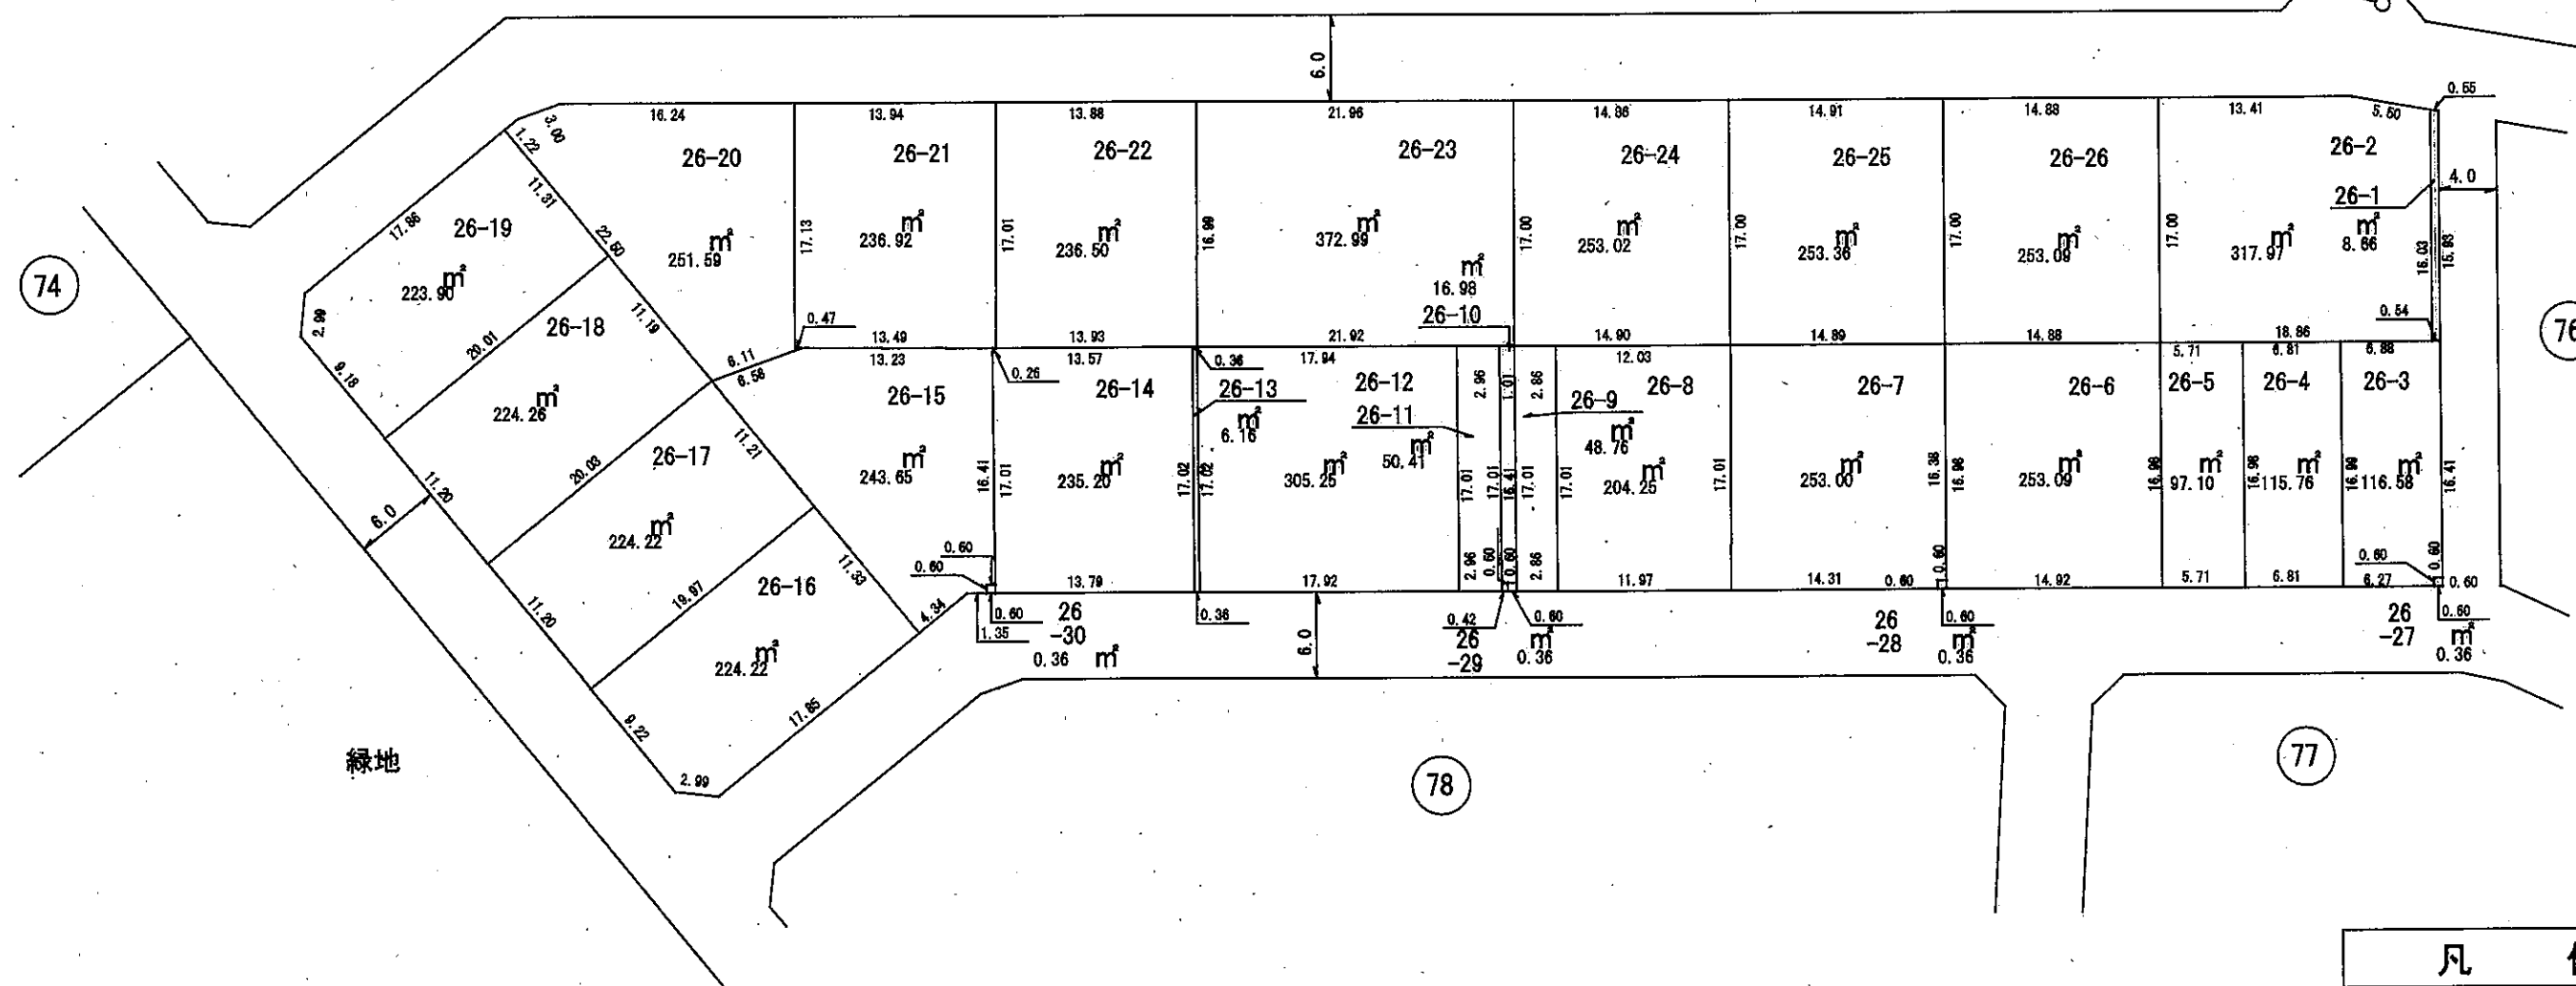

凡 例	
	施行地区界
	町丁界
	新地番
	道 路
	換地の位置

縮尺 1 : 500