
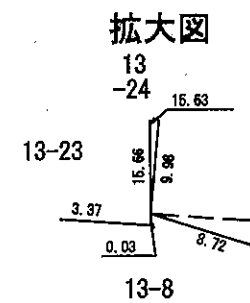
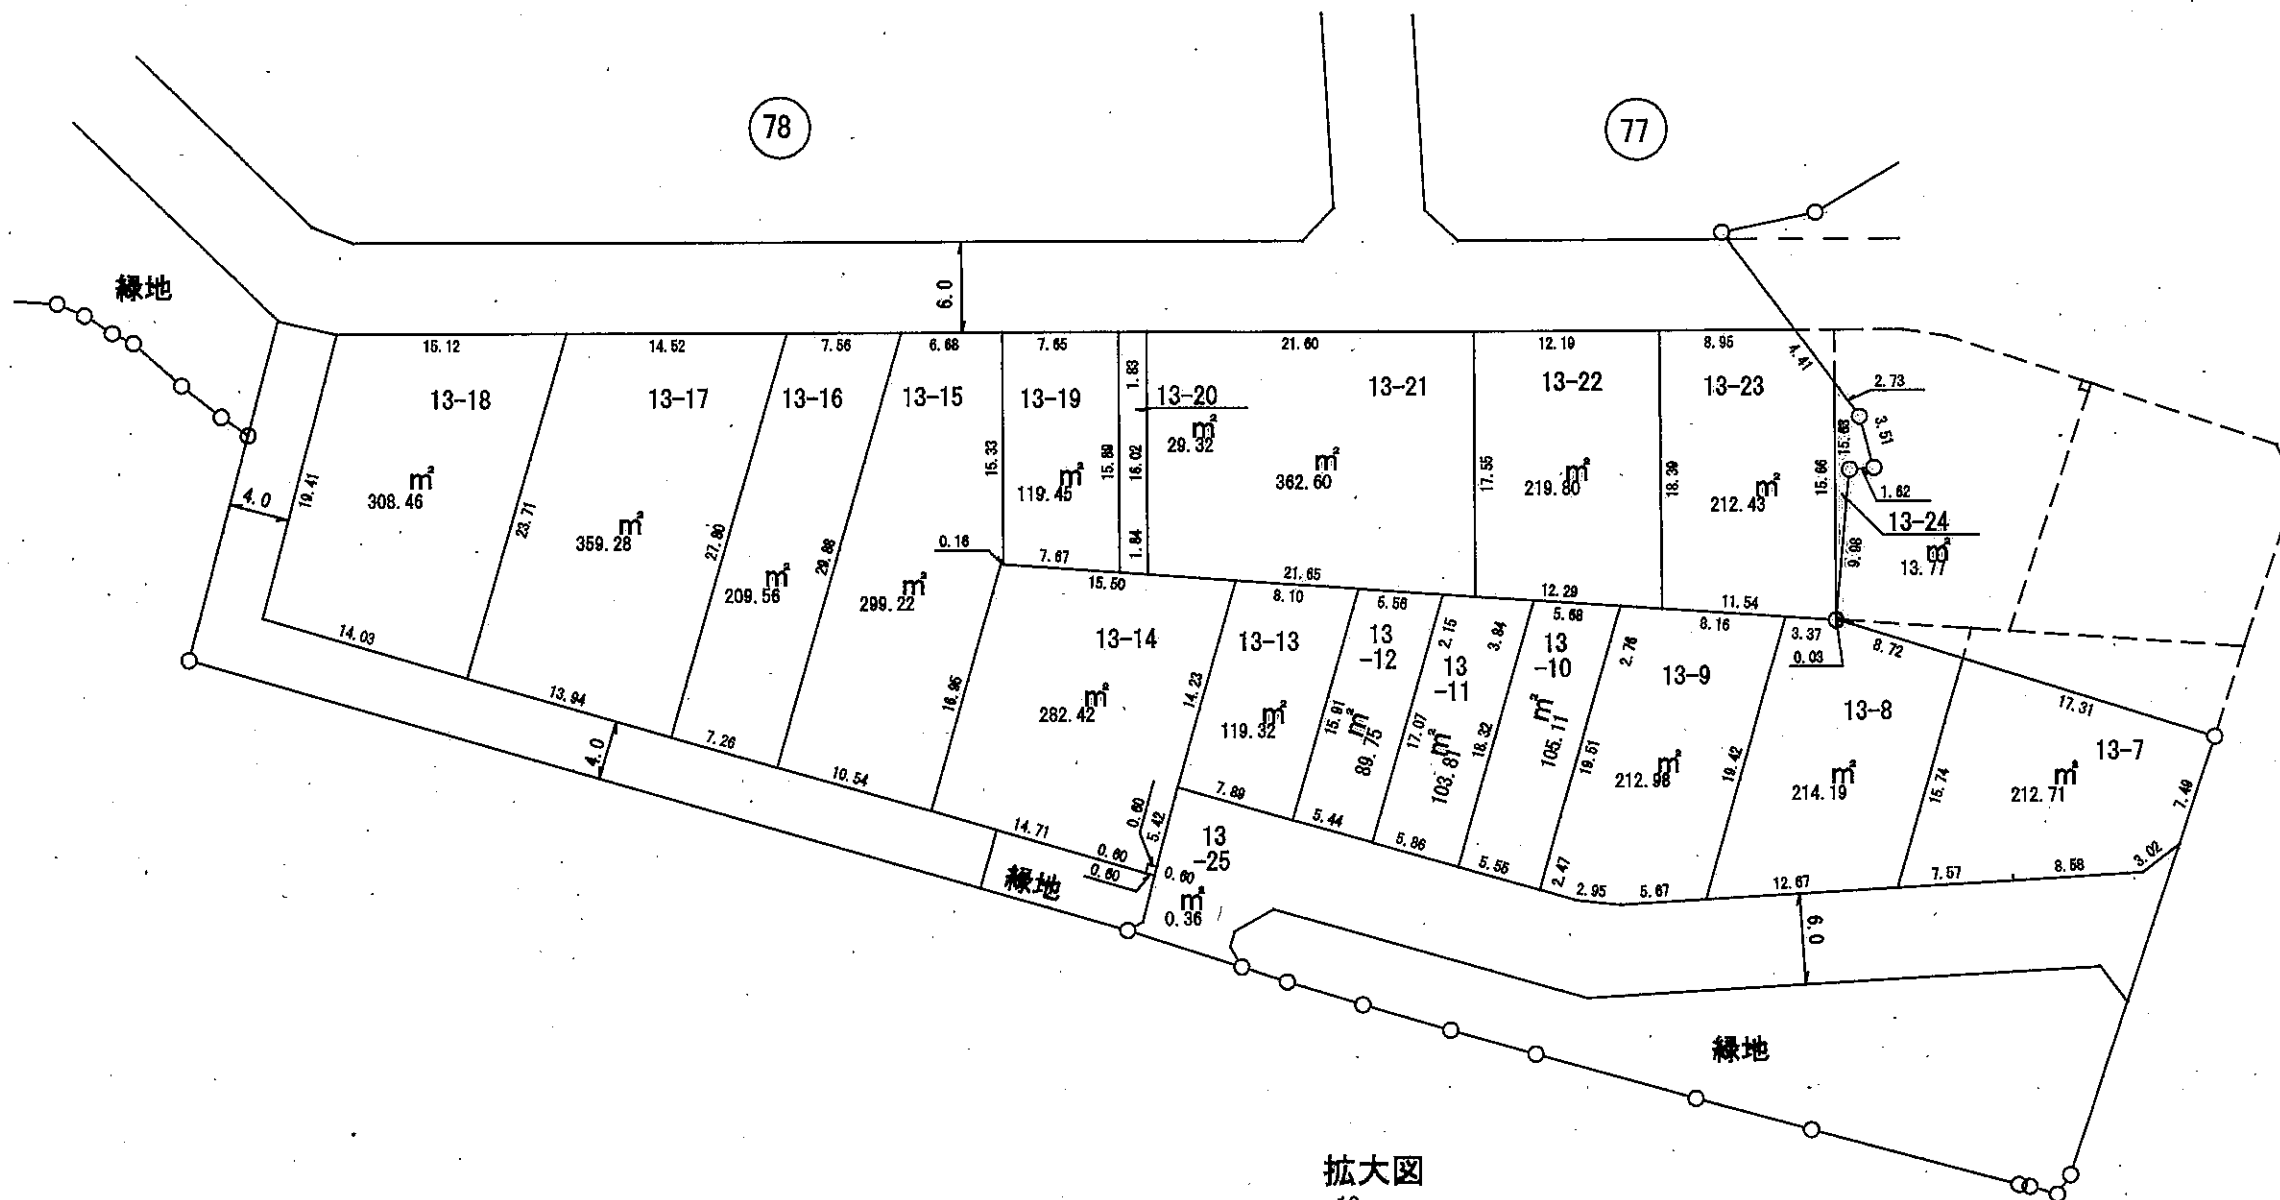


換地 図

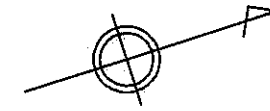

| 凡 例 | |
|------|-------|
| —○— | 施行地区界 |
| --- | 町丁界 |
| 21-3 | 新地番 |
| + | 道 路 |
| □ | 換地の位置 |

縮尺 1 : 500