
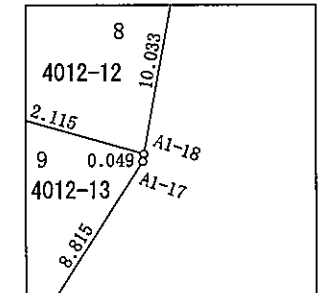
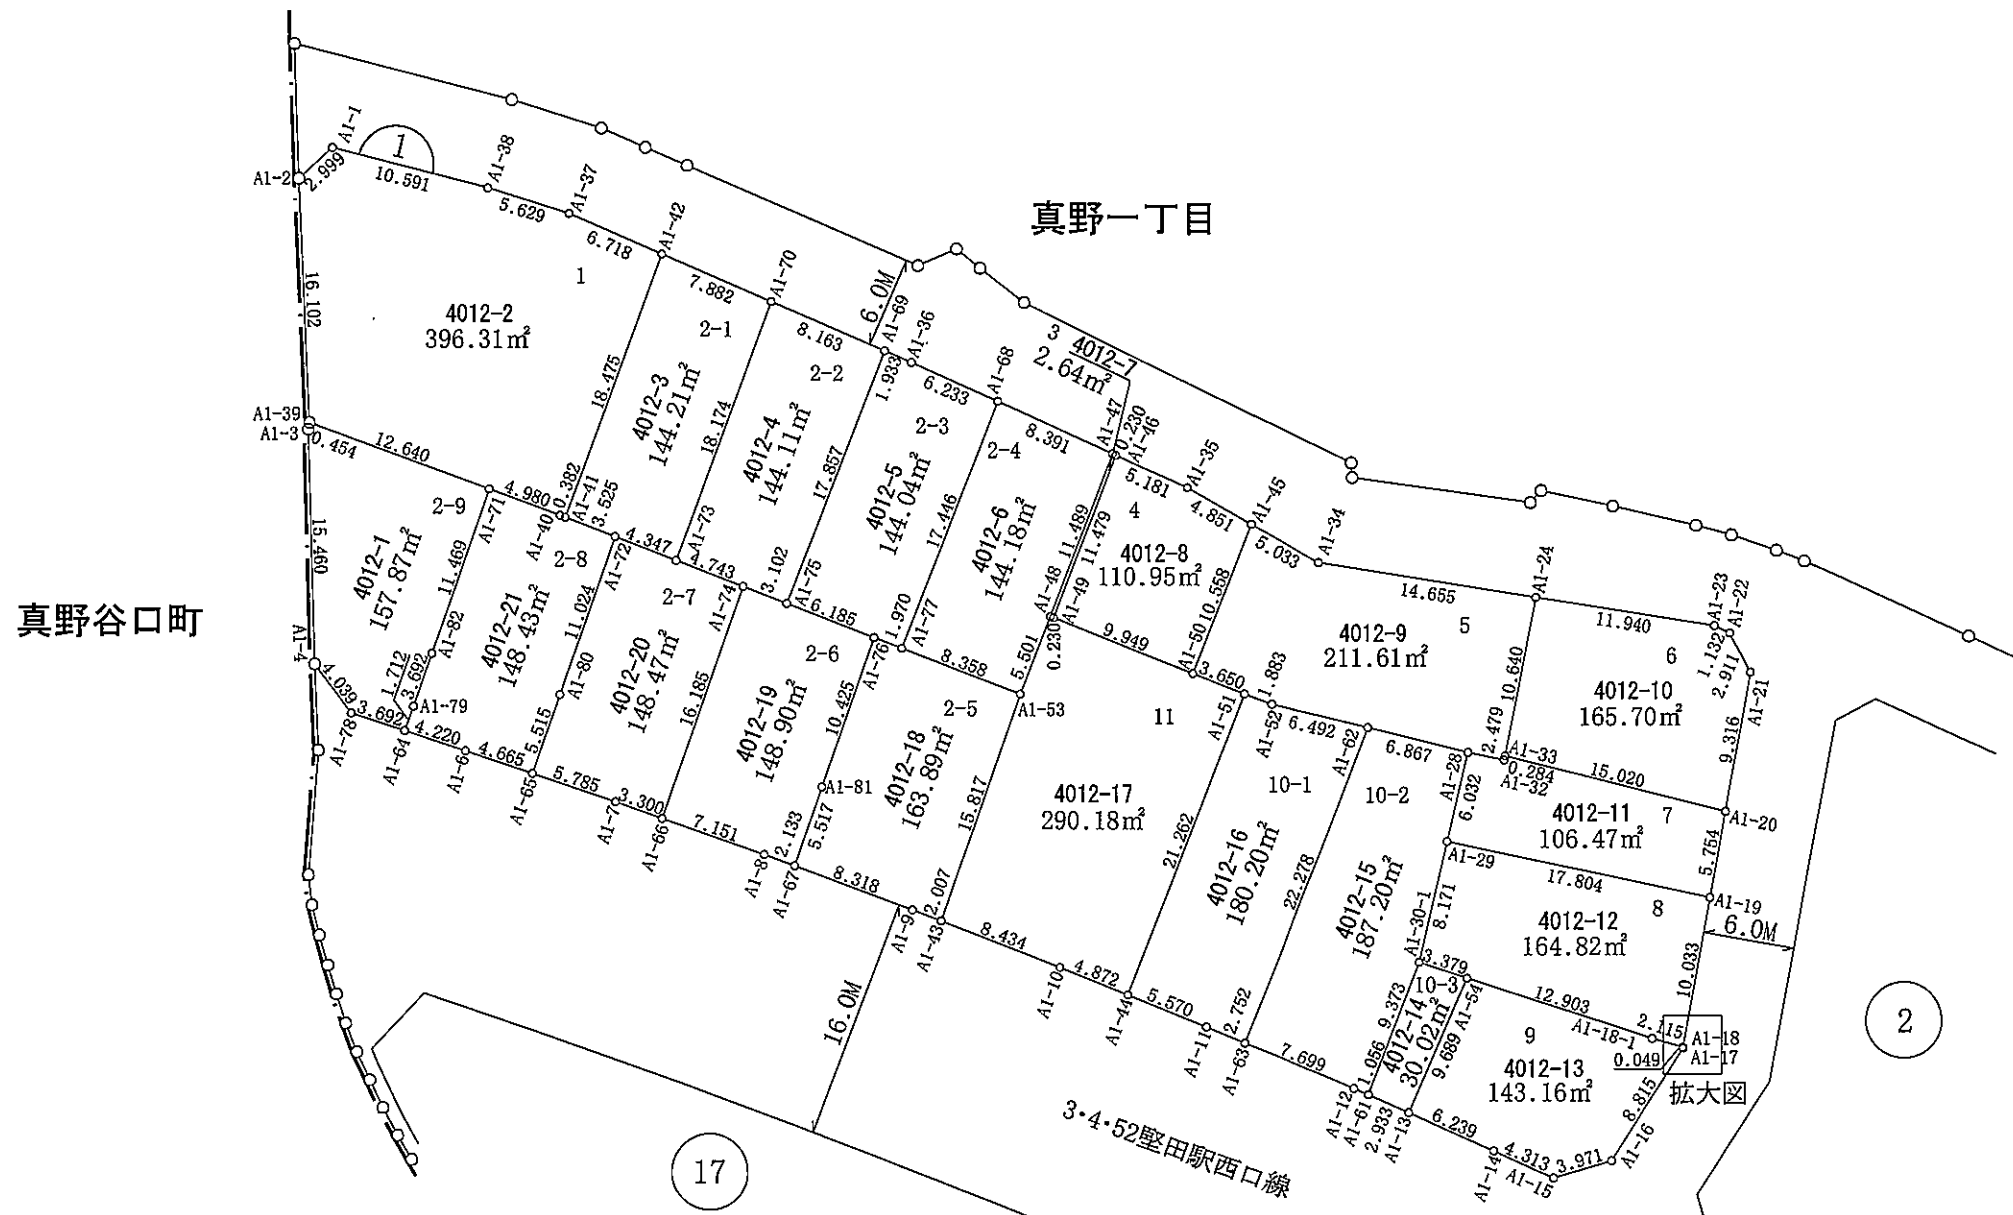


# 大津湖南都市計画事業堅田駅西口土地区画整理事業 画地確定図

真野一丁目

S=1:500

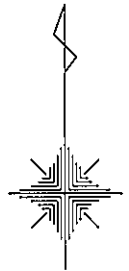

拡大図 S=1:50

凡 例	
街区番号	①
地 番	4012
地 積	100.00㎡
辺 長	3.000
街区点	○
地区界	—○—
町 界	—●—
道 路	— — —
水 路	—>—
幅 員	I 6.0M

真野谷口町

真野一丁目

3・4・52堅田駅西口線

17

17

16

2

拡大図