
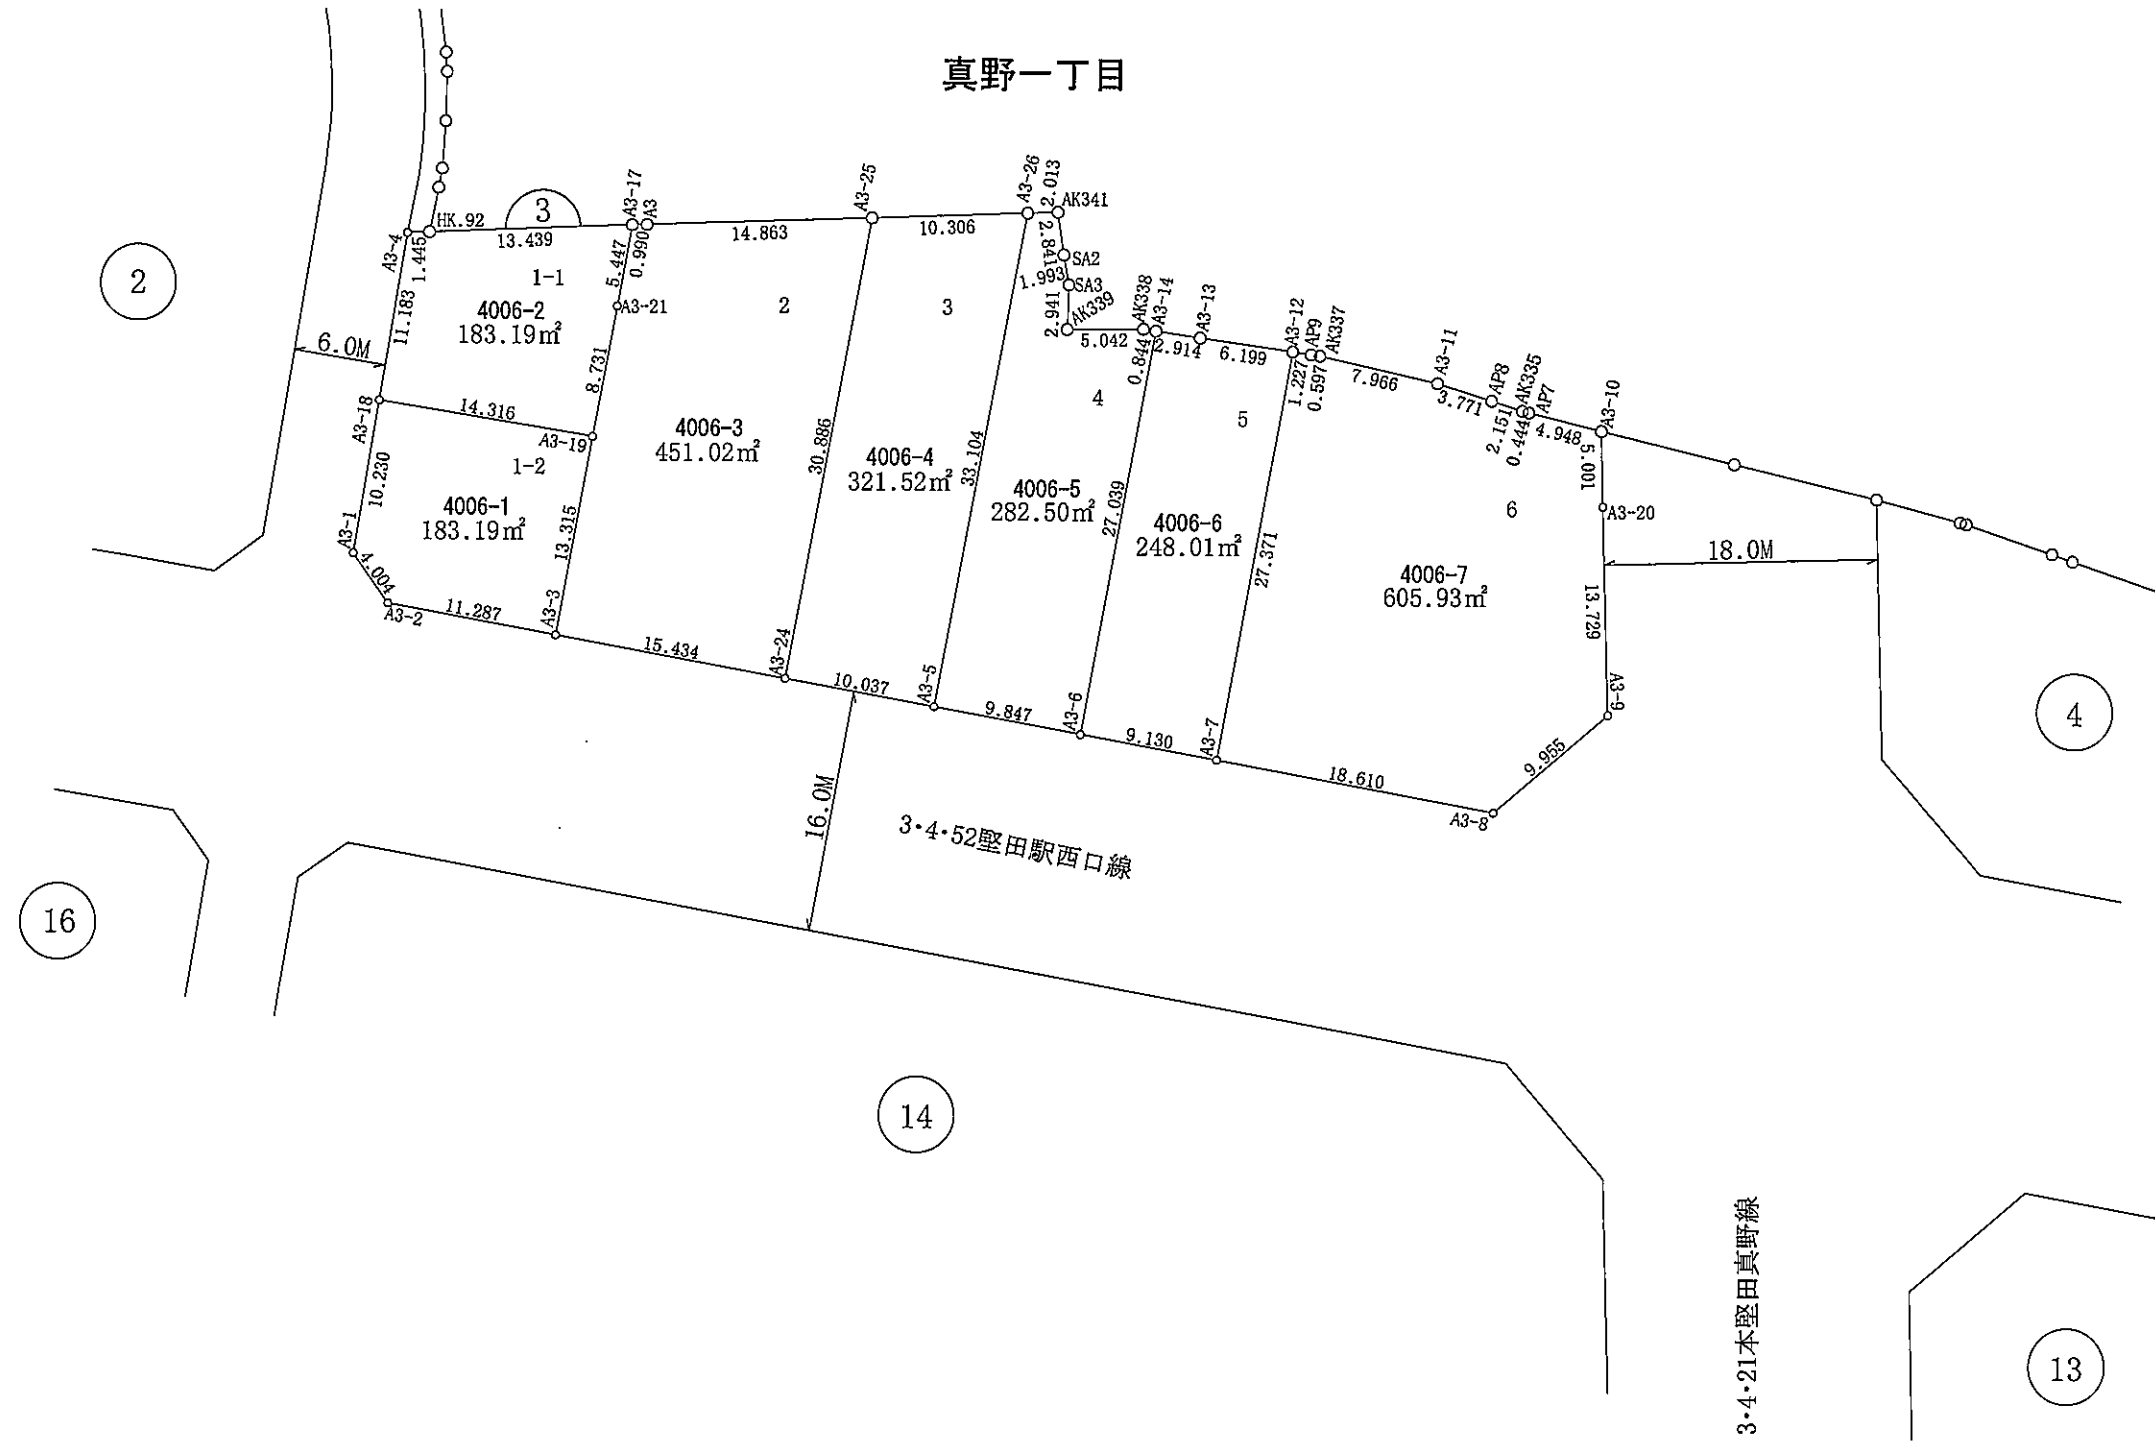


# 大津湖南都市計画事業堅田駅西口土地区画整理事業 画地確定図

真野一丁目

S=1:500

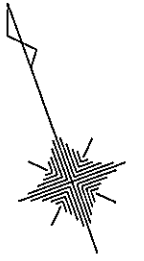

凡	例
街区番号	③
地番	4006
地積	100.00m <sup>2</sup>
辺長	3.000
街区点	—○—
地区界	—○—
町界	—・—
道路	—
水路	—>—
幅員	I 6.0M

3・4・21本堅田真野線