
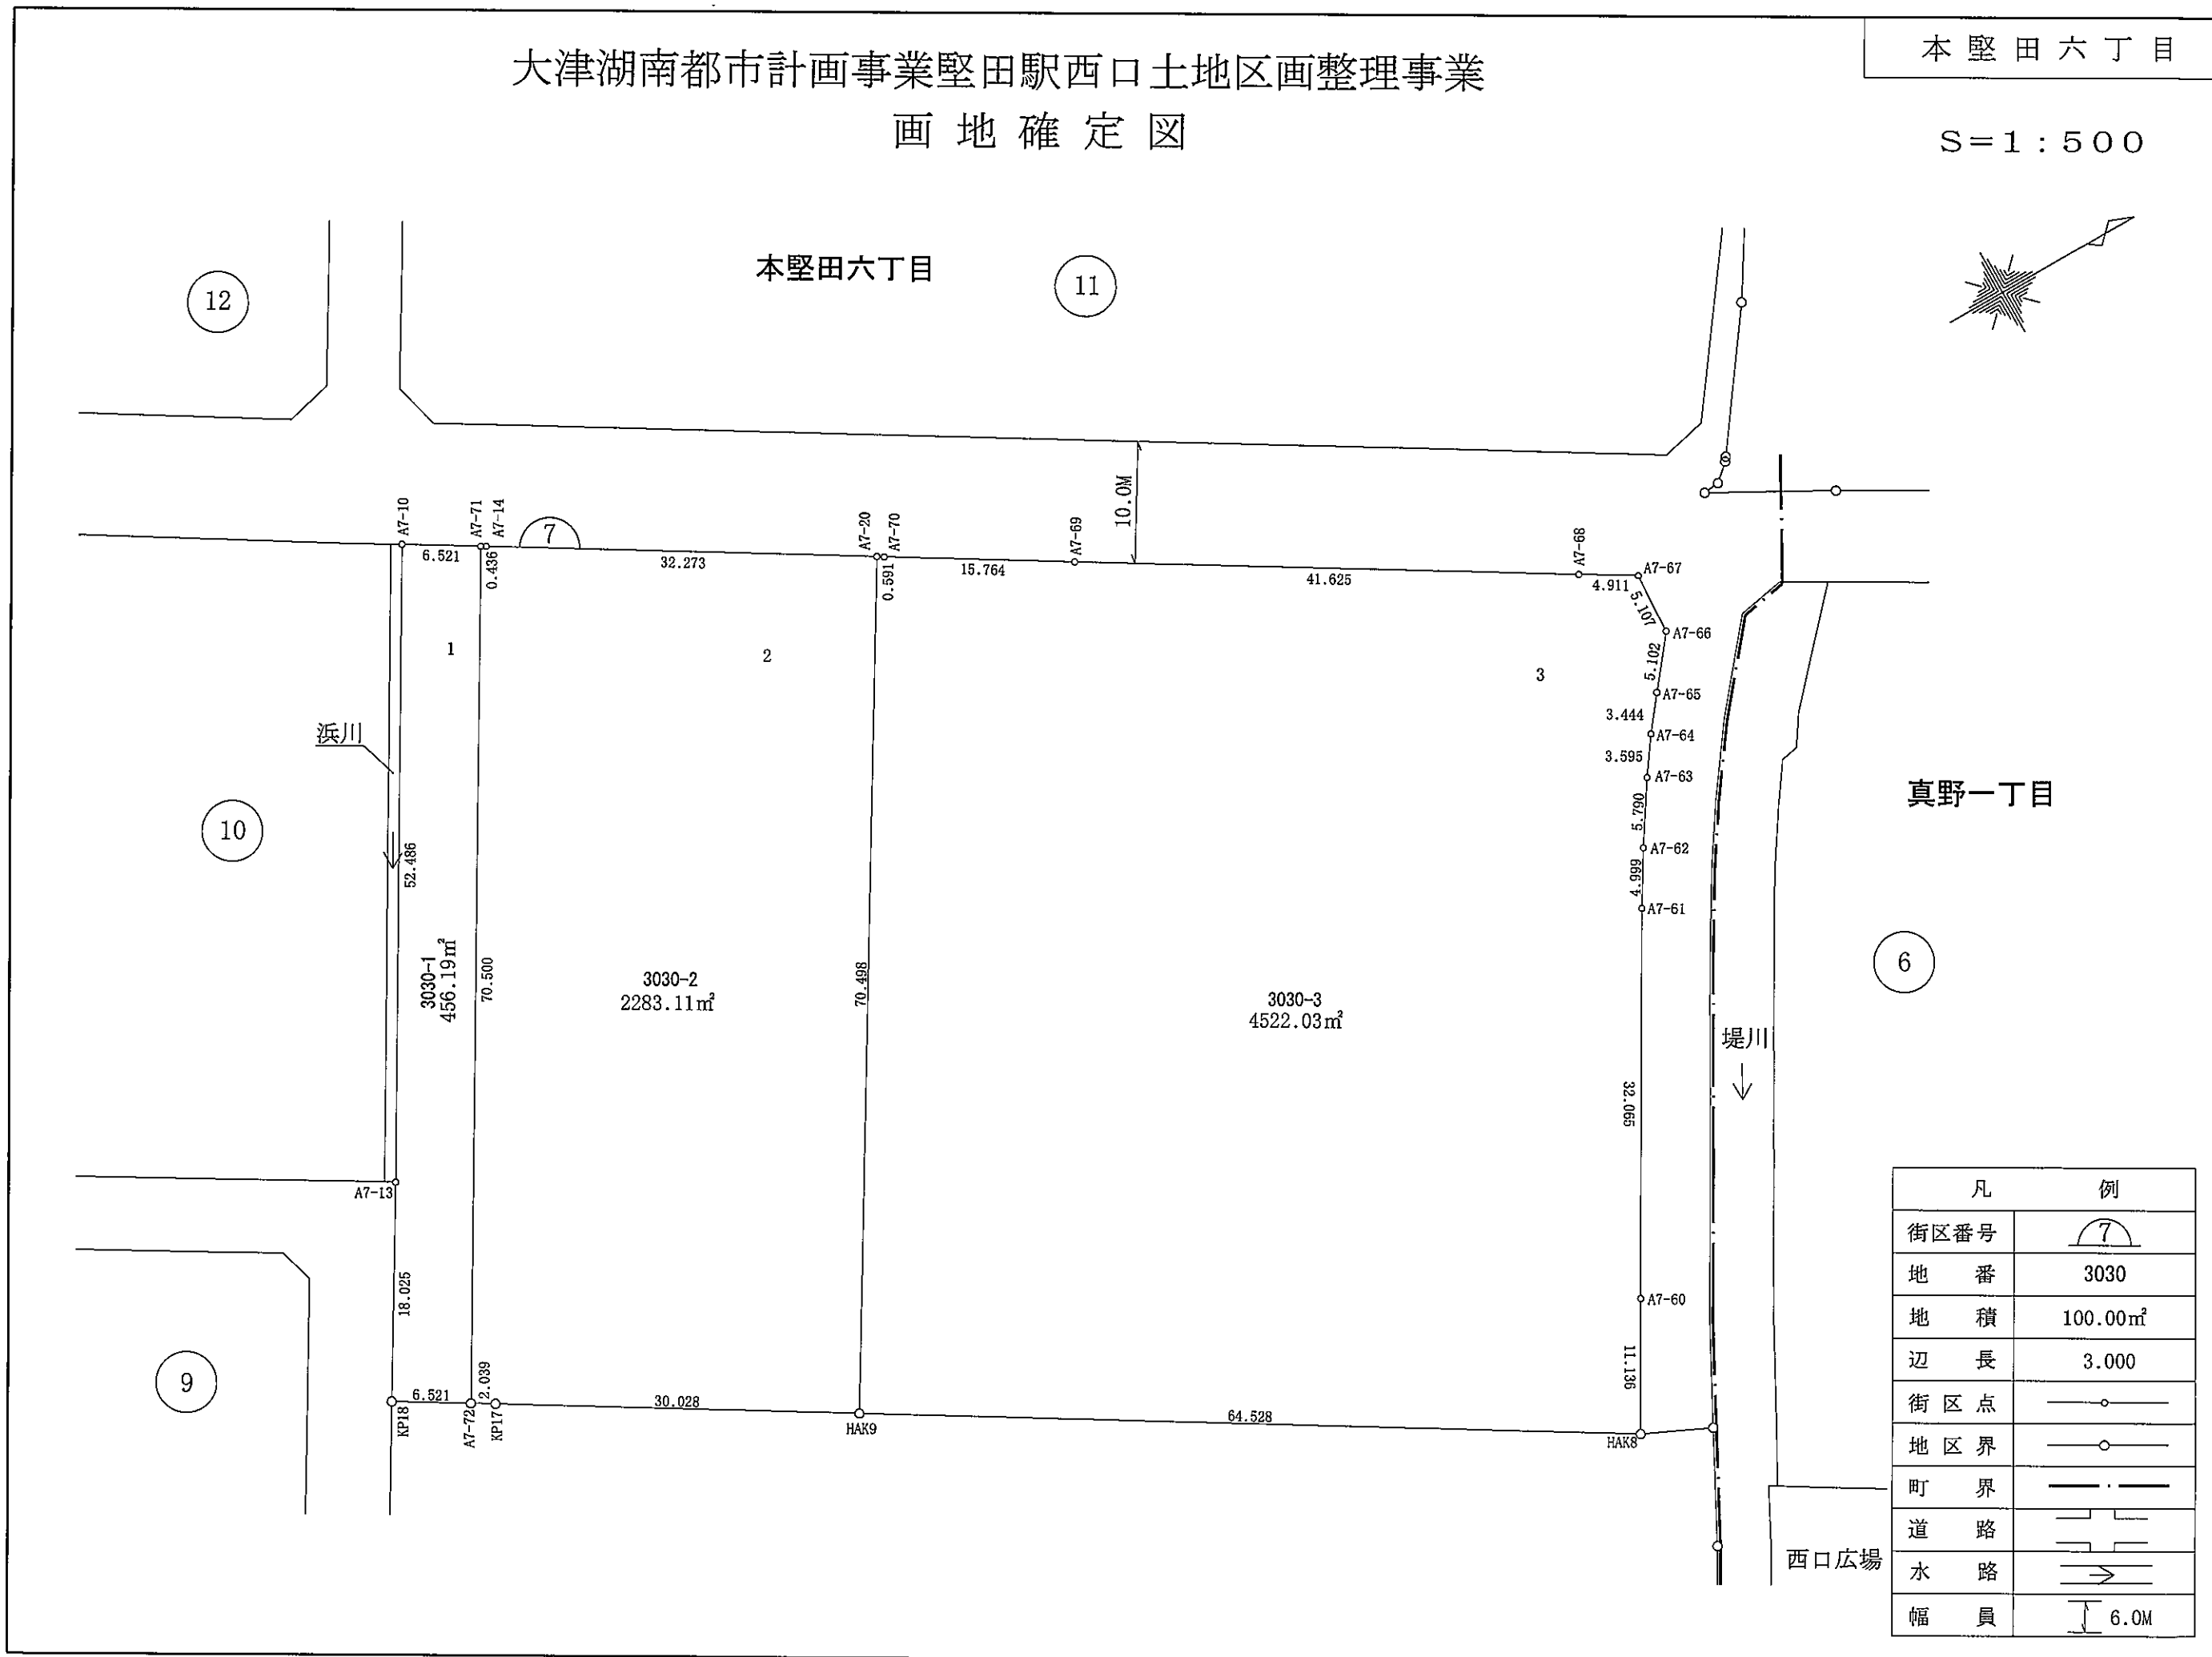


大津湖南都市計画事業堅田駅西口土地区画整理事業 画地確定図

本堅田六丁目

S=1:500

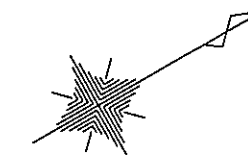

凡	例
街区番号	7
地番	3030
地積	100.00m ²
辺長	3.000
街区点	—○—
地区界	—○—
町界	—●—
道路	—+—
水路	—>—
幅員	I 6.0M