


大津湖南都市計画事業堅田駅西口土地区画整理事業
画地確定図

本堅田六丁目

S=1:500



本堅田六丁目

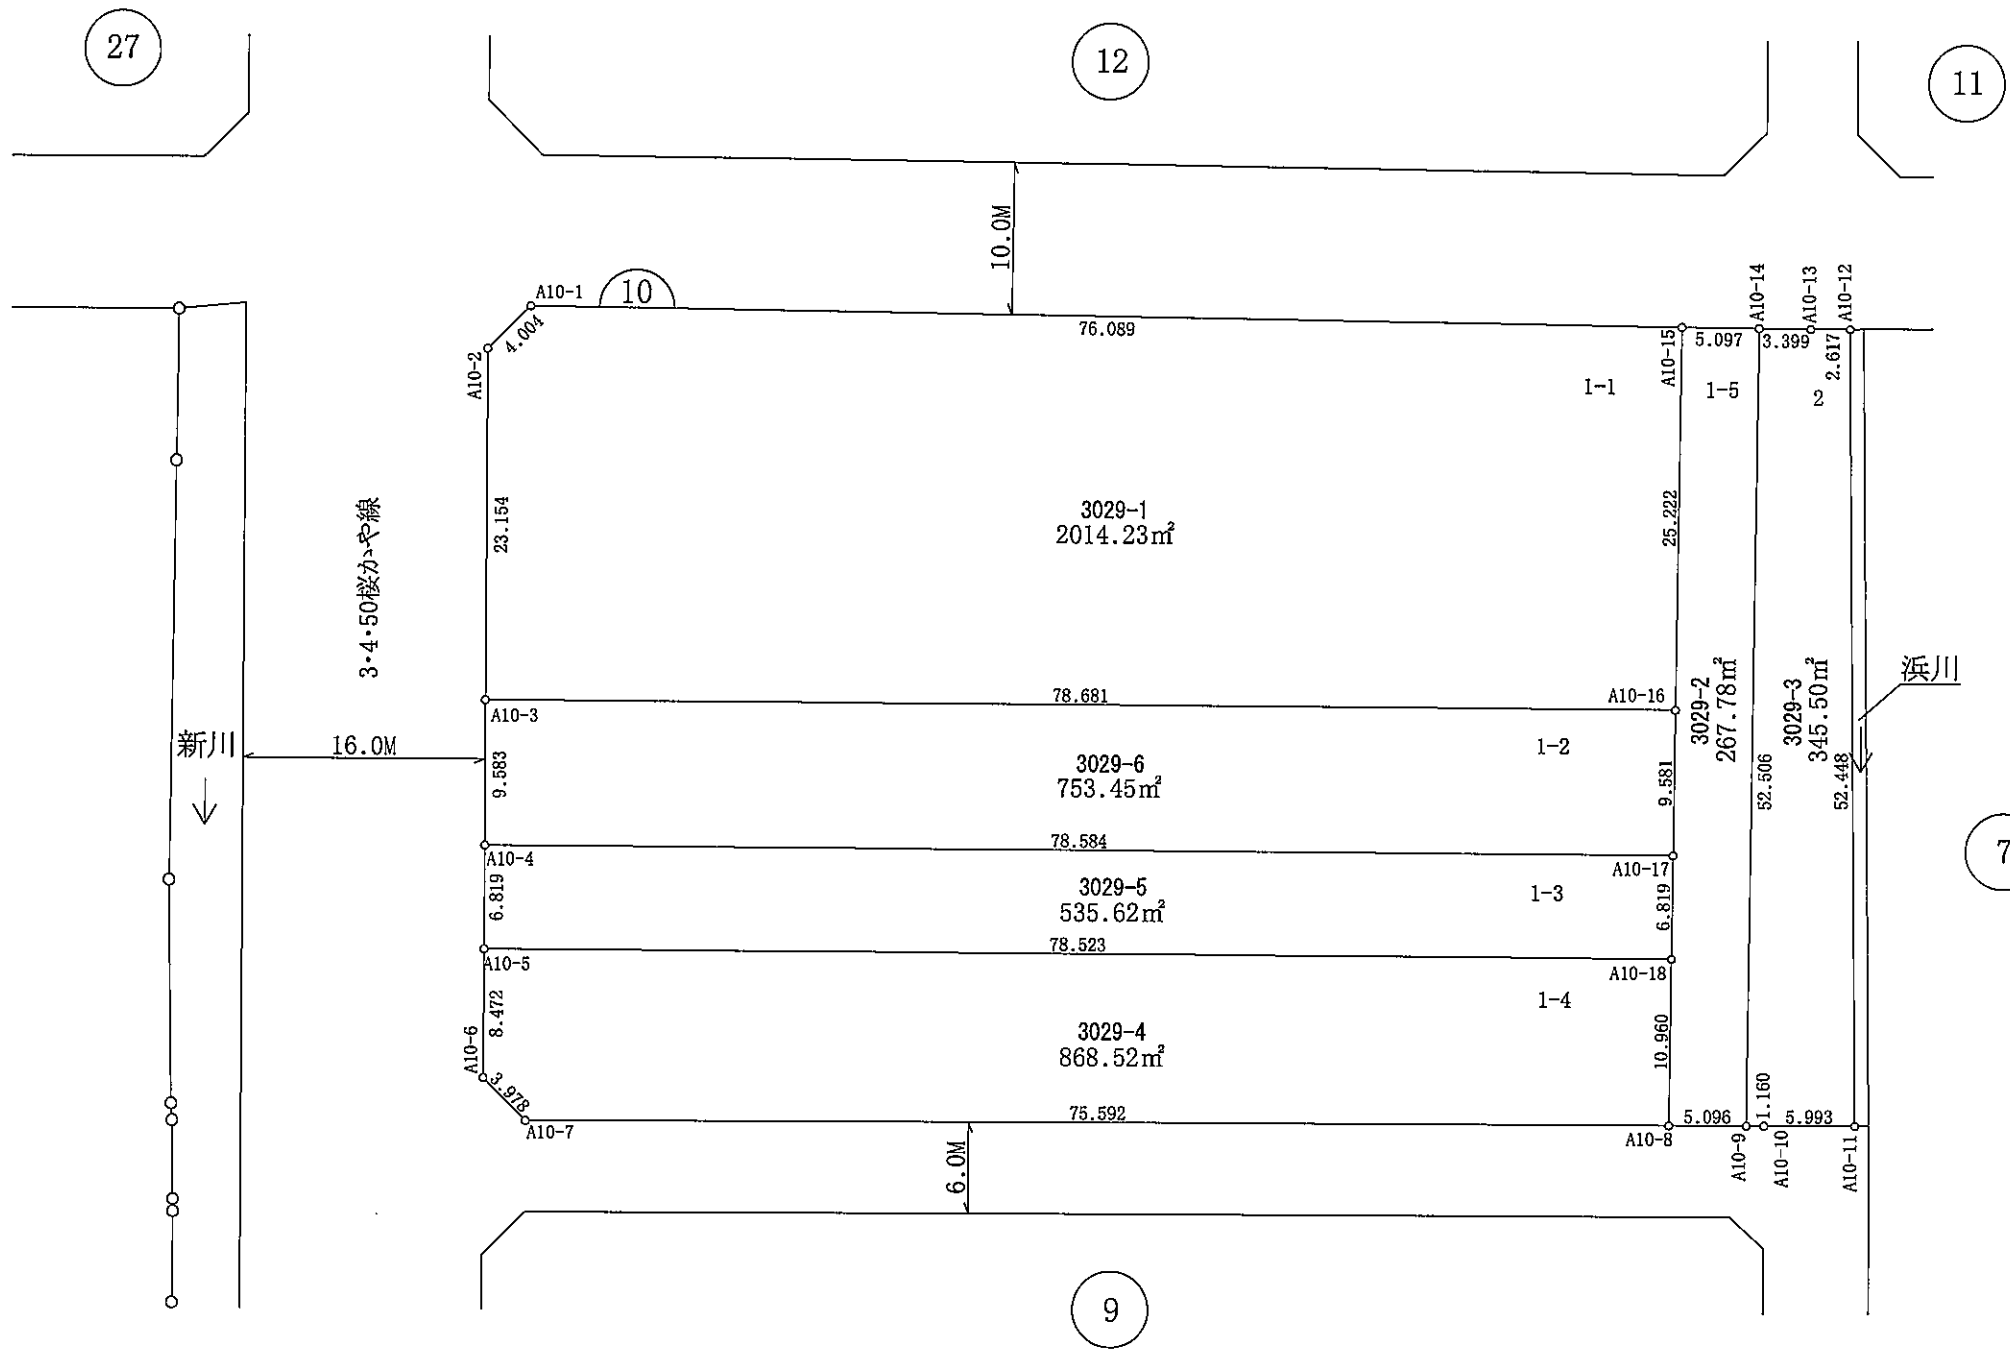

凡	例
街区番号	10
地番	3029
地積	100.00m ²
辺長	3.000
街区点	—○—
地区界	—○—
町界	— — — — —
道路	— — — — —
水路	— — — — —
幅員	6.0M