


大津湖南都市計画事業堅田駅西口土地区画整理事業
画地確定図


本堅田六丁目

S=1:500

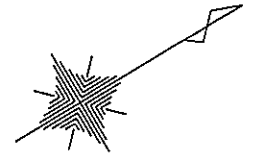

12

本堅田六丁目

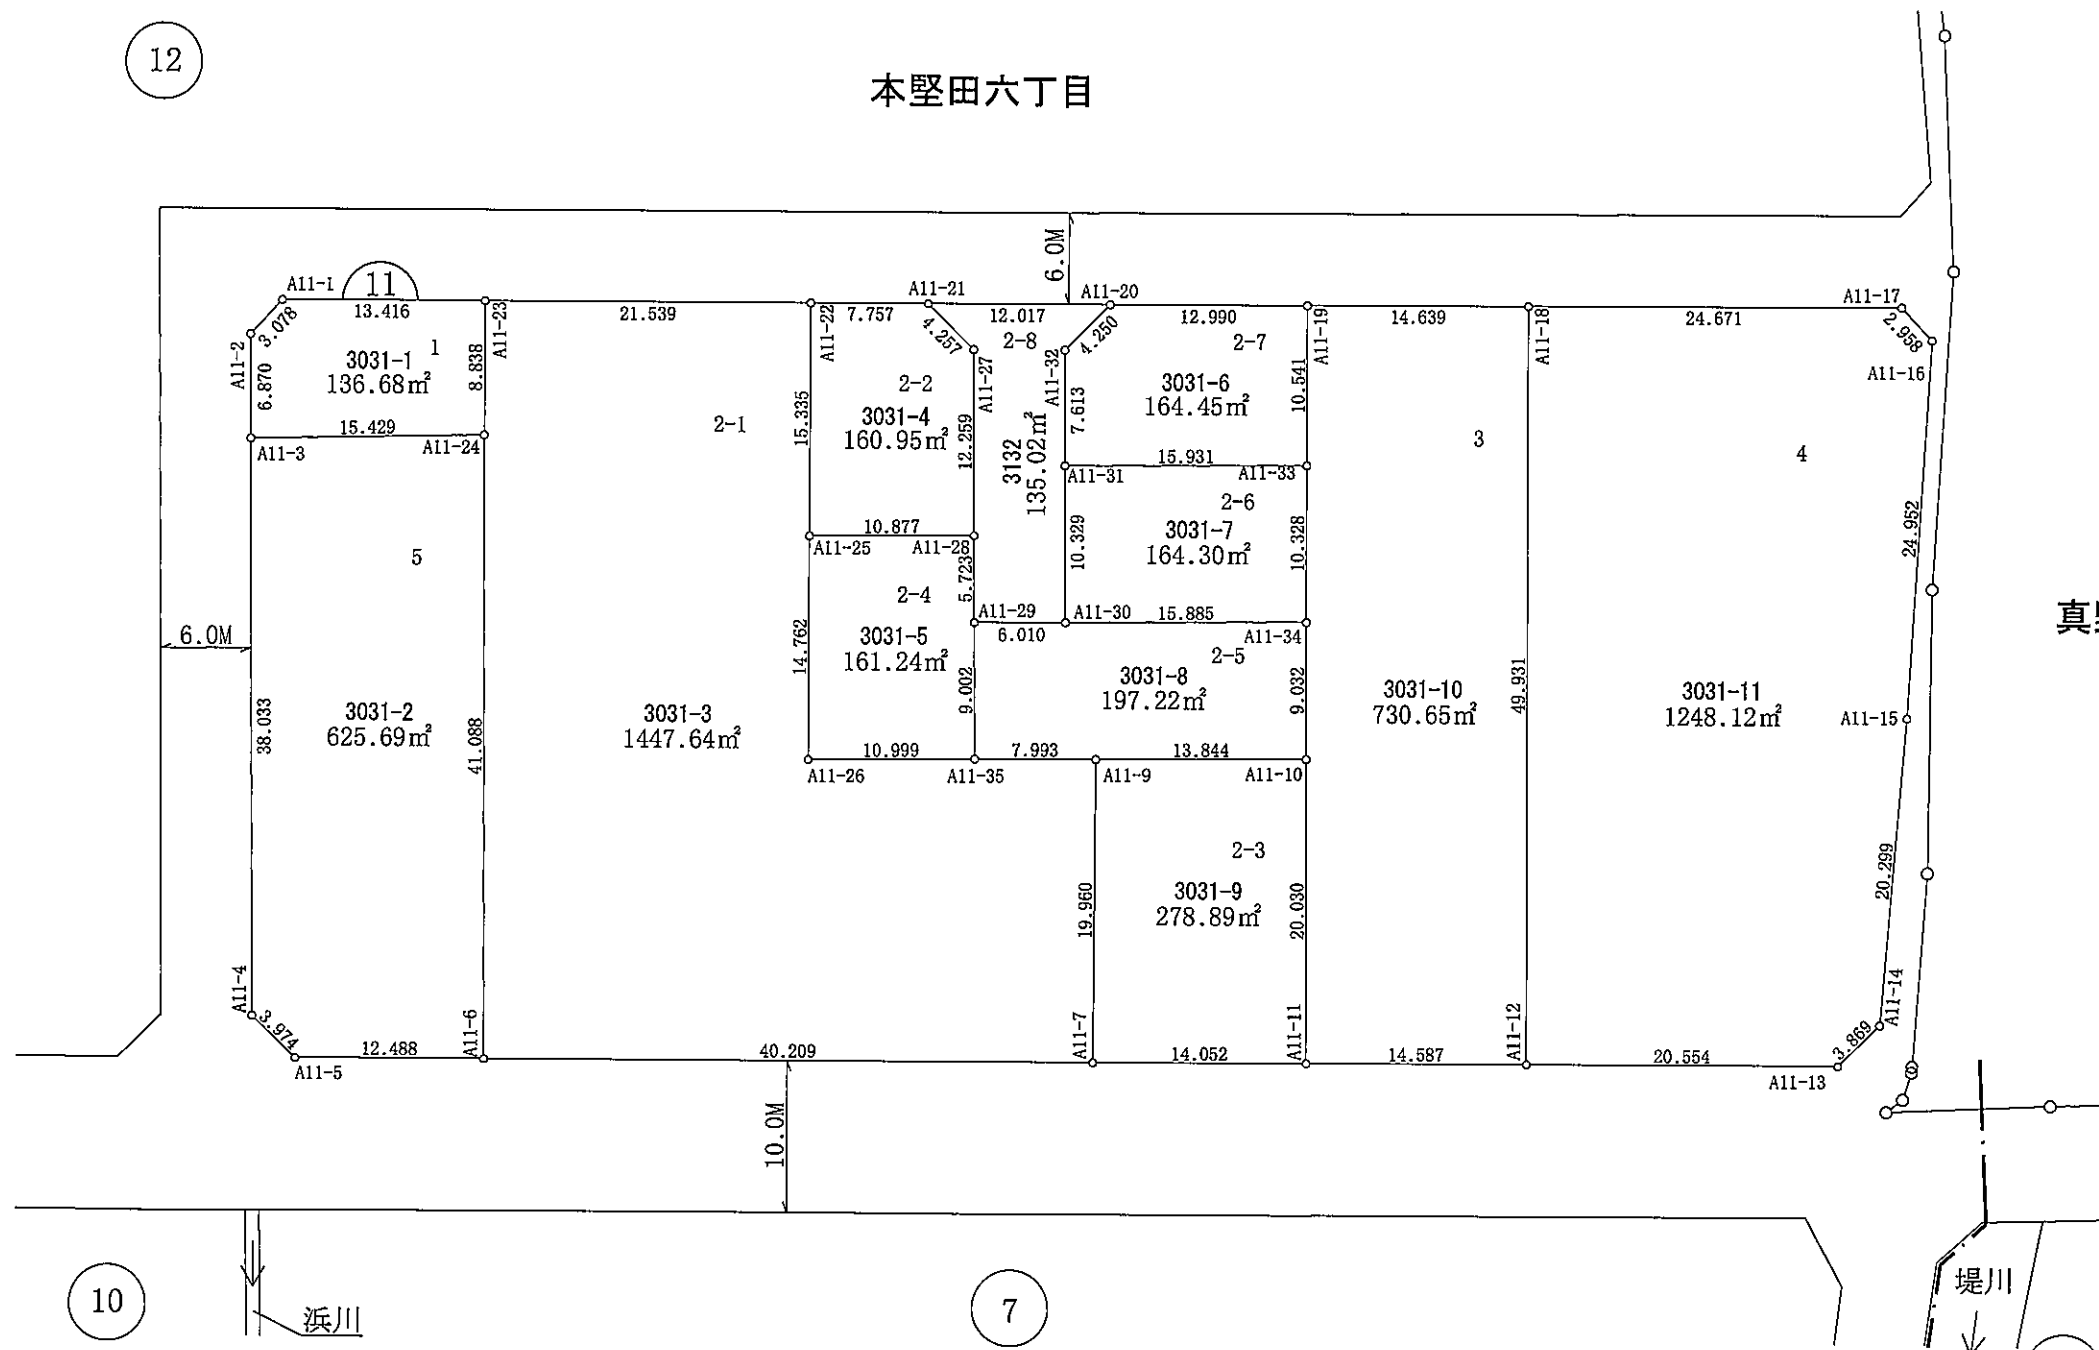

真野一丁目

10

浜川

7

6

凡	例
街区番号	11
地番	3031
地積	100.00㎡
辺長	3.000
街区点	○
地区界	○
町界	— · —
道路	—
水路	— >
幅員	6.0M