
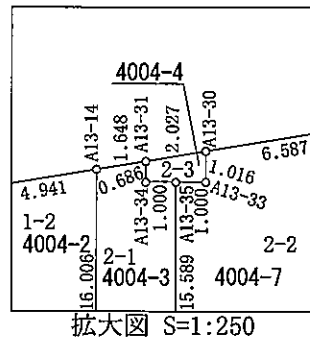


大津湖南都市計画事業堅田駅西口土地区画整理事業
画地確定図

真野一丁目

S=1:500

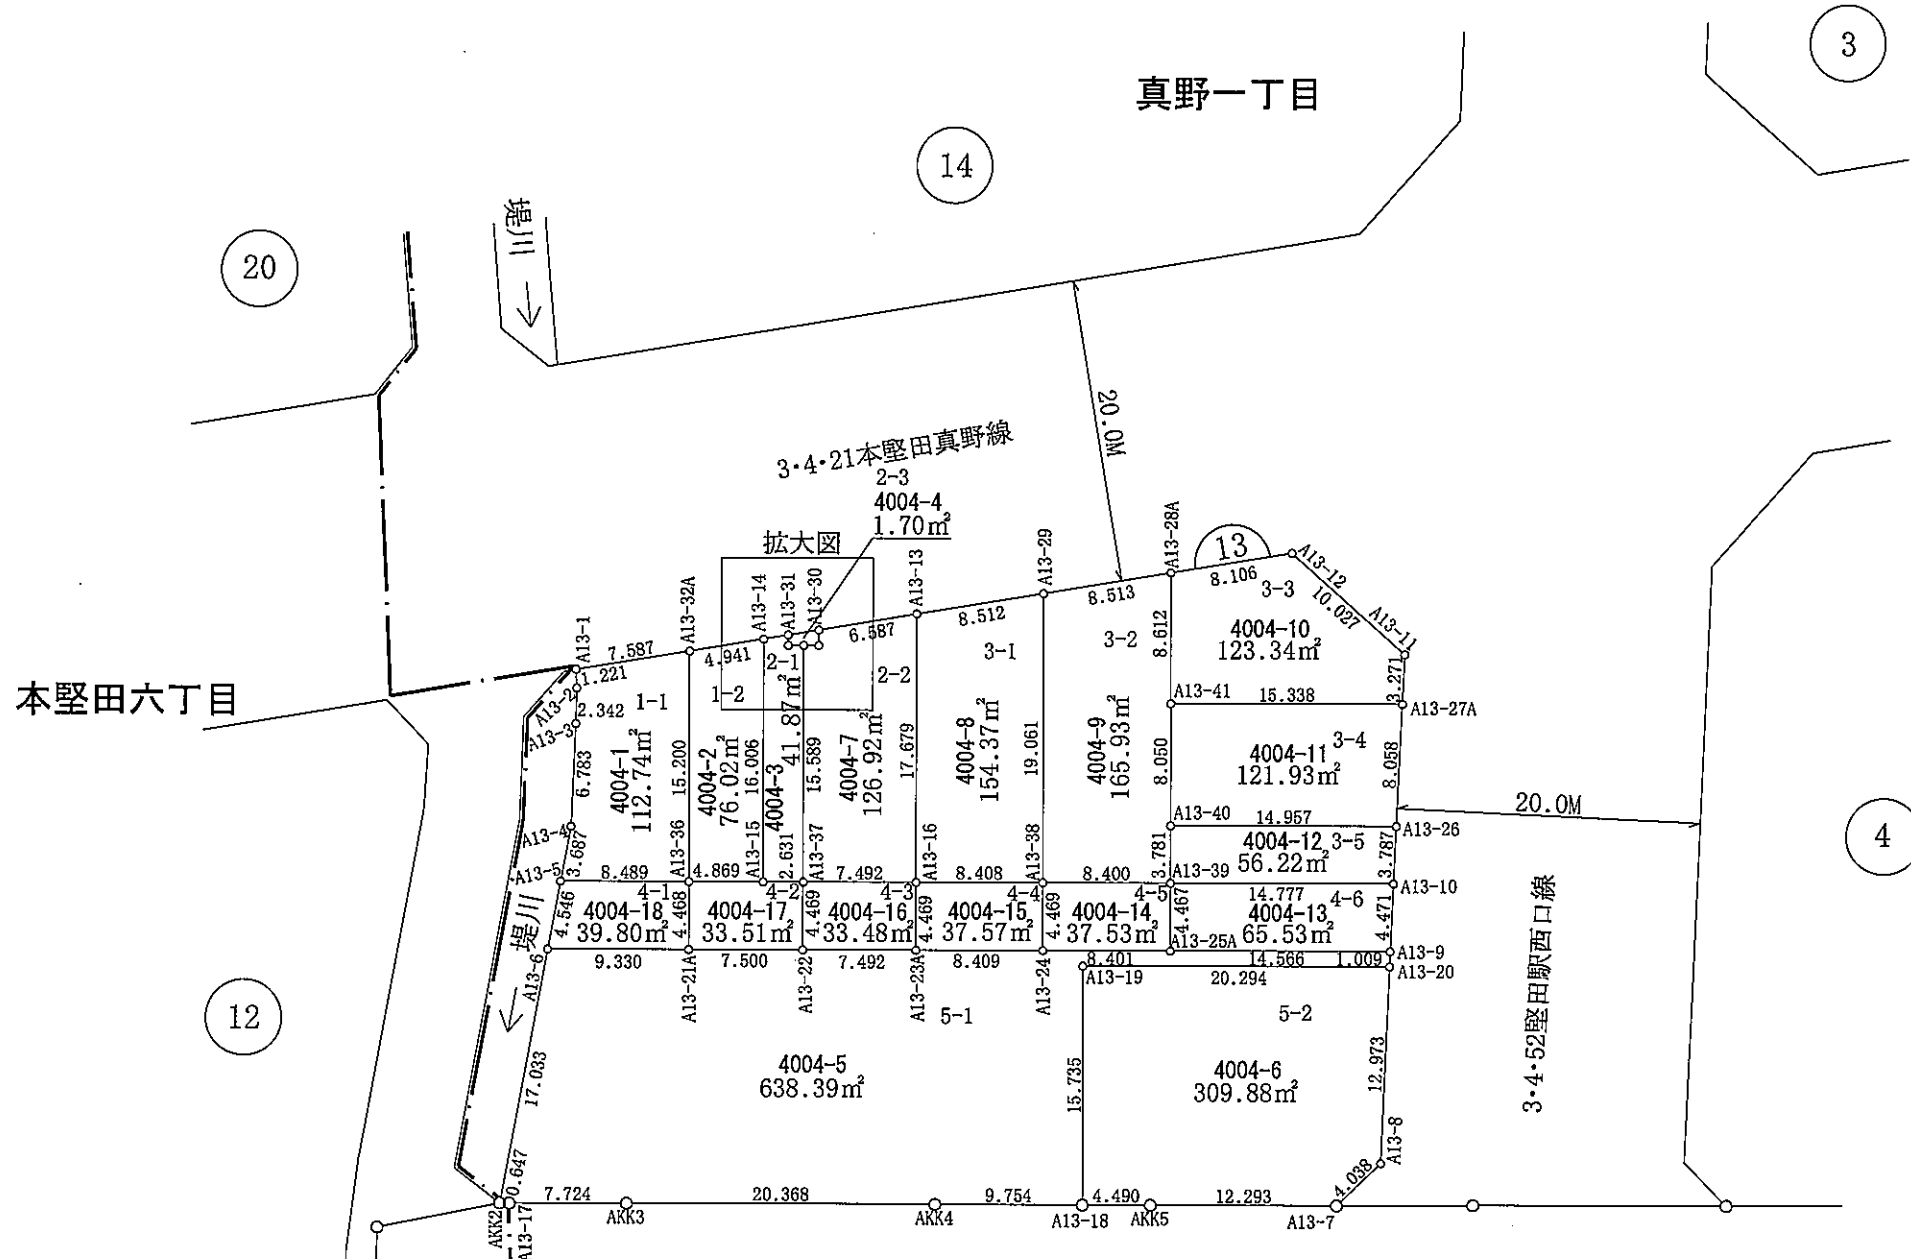

| 凡 | 例 |
|------|---------|
| 街区番号 | 13 |
| 地番 | 4004 |
| 地積 | 100.00㎡ |
| 辺長 | 3.000 |
| 街区点 | —○— |
| 地区界 | —○— |
| 町界 | —・— |
| 道路 | — — — |
| 水路 | —>— |
| 幅員 | 6.0M |