
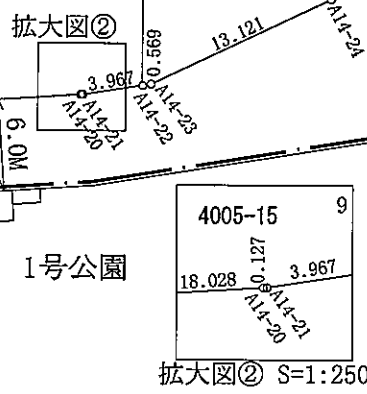
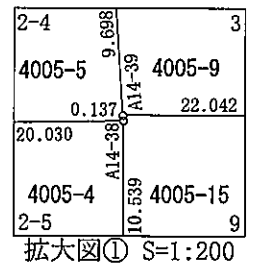


大津湖南都市計画事業堅田駅西口土地区画整理事業 画地確定図

真野一丁目

S=1:500

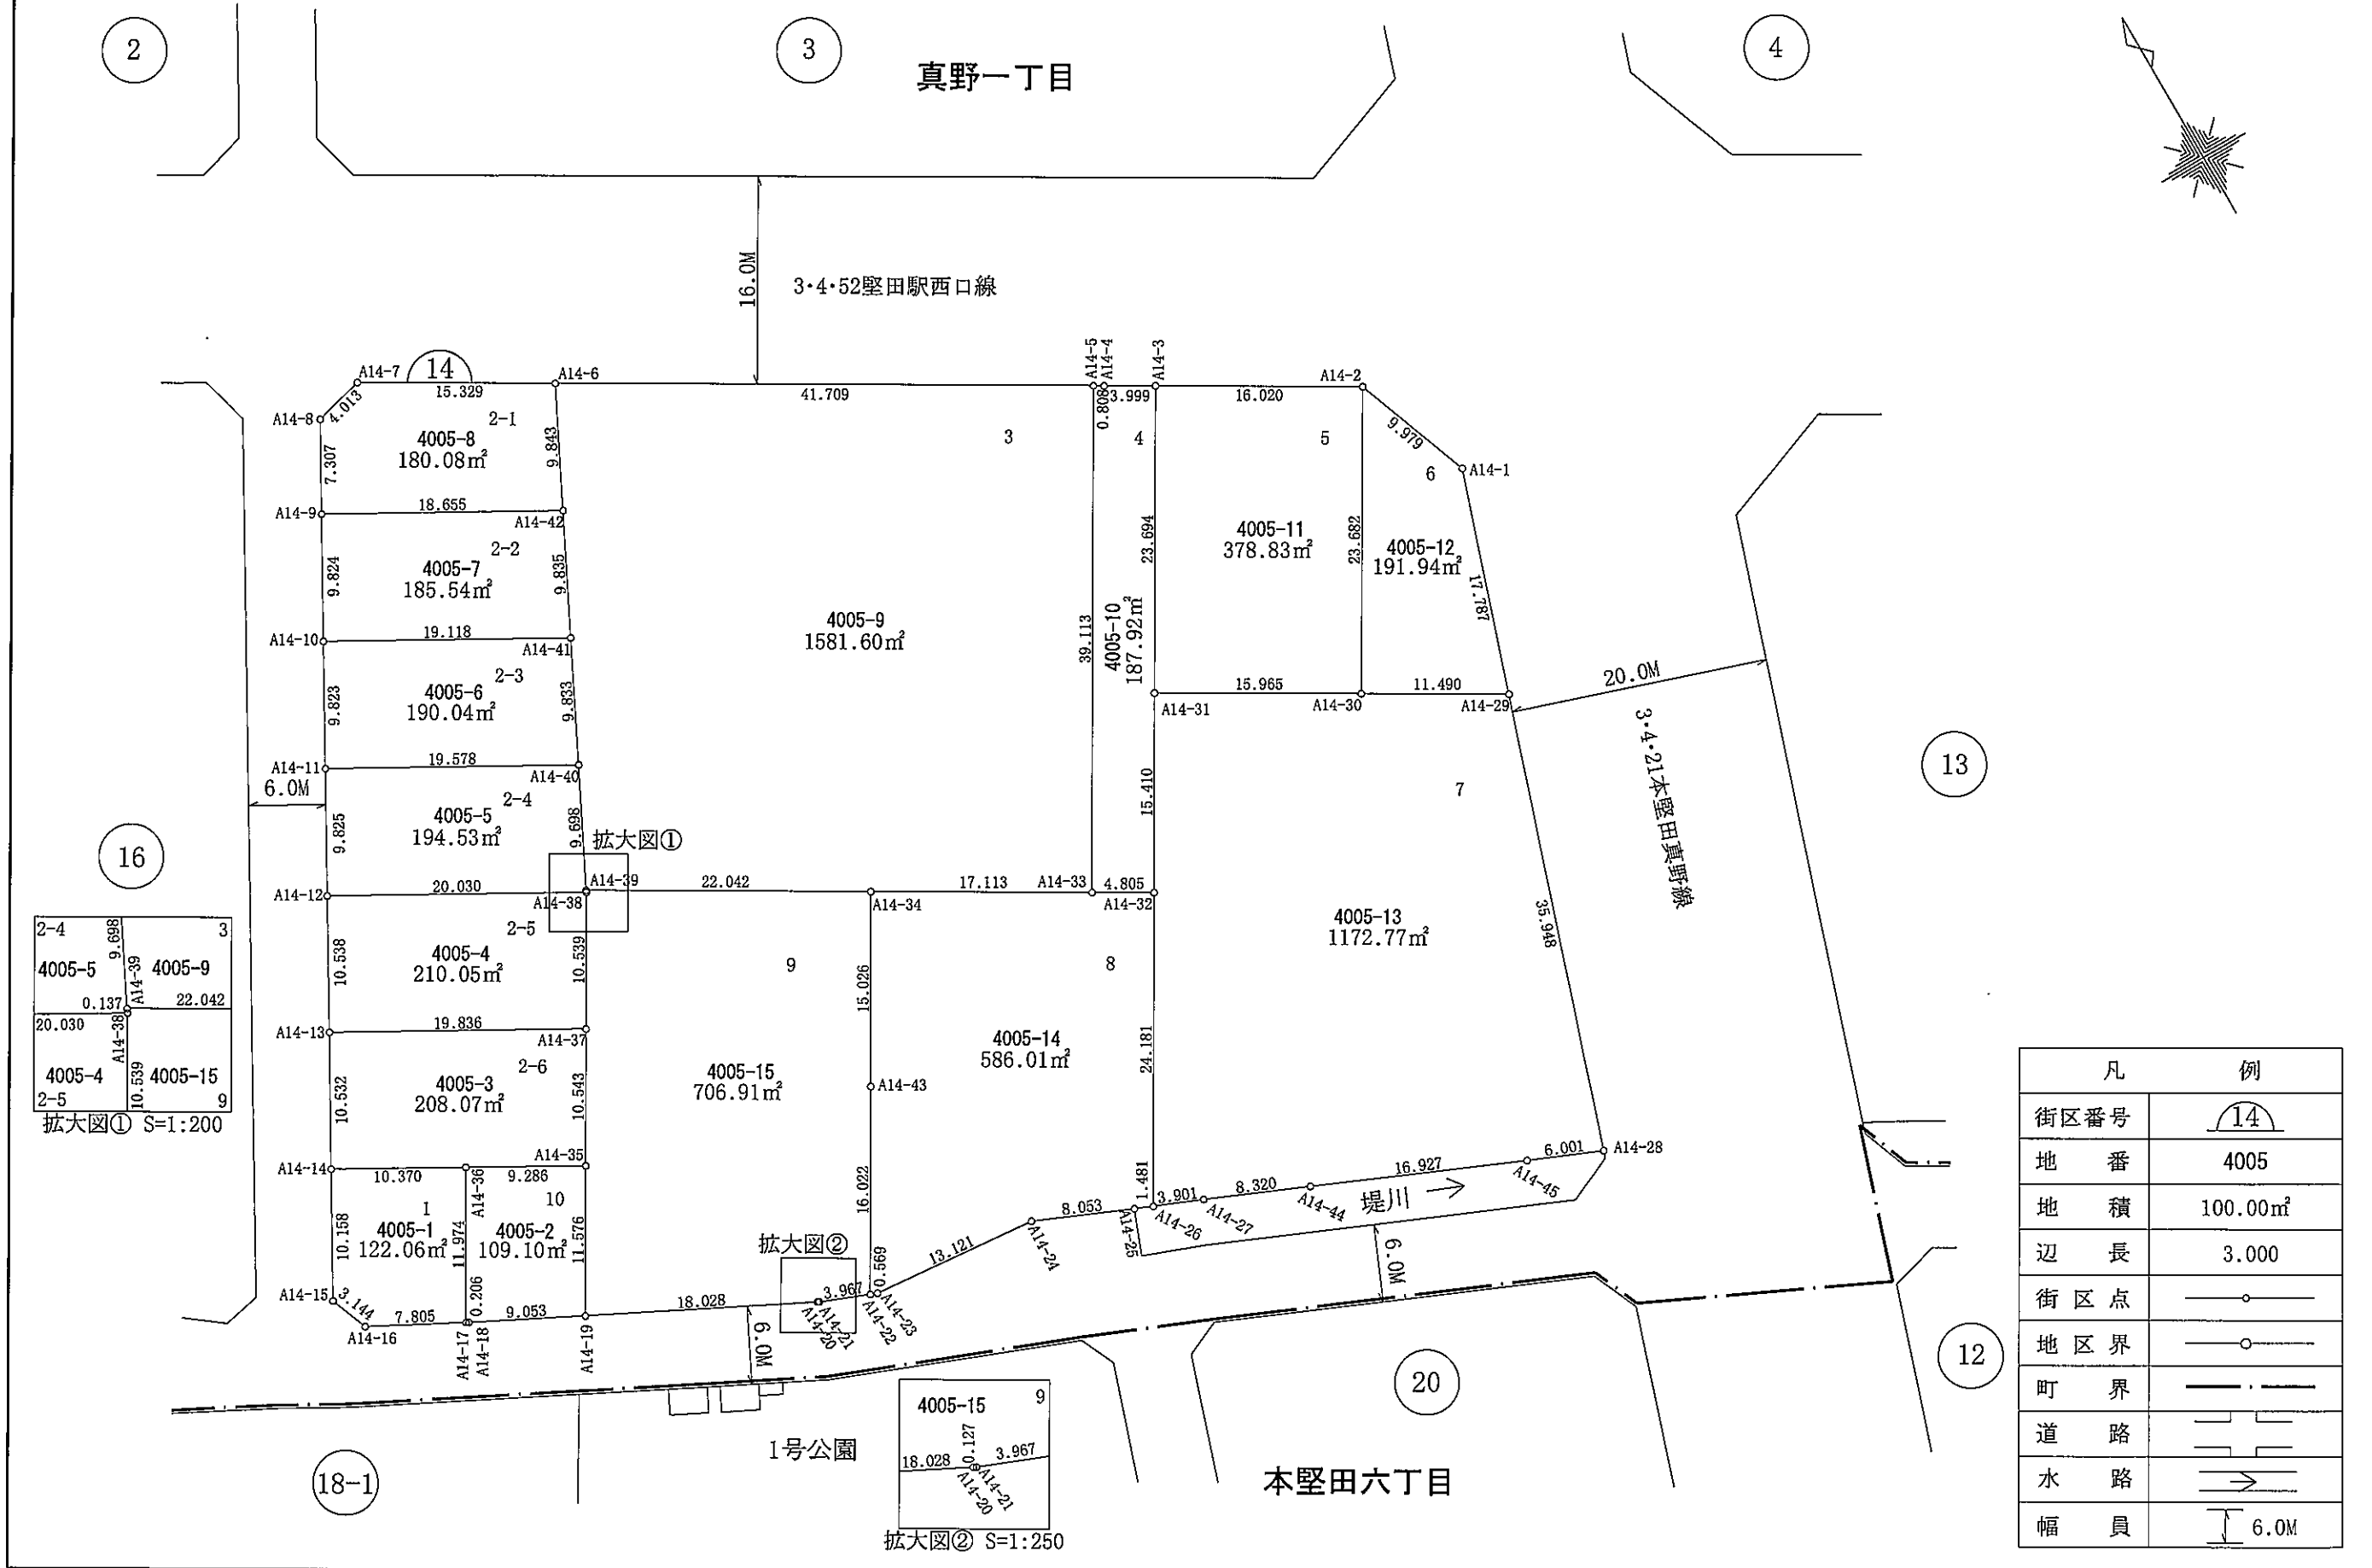

凡	例
街区番号	14
地番	4005
地積	100.00㎡
辺長	3.000
街区点	○
地区界	○
町界	— · —
道路	—
水路	→
幅員	6.0M