
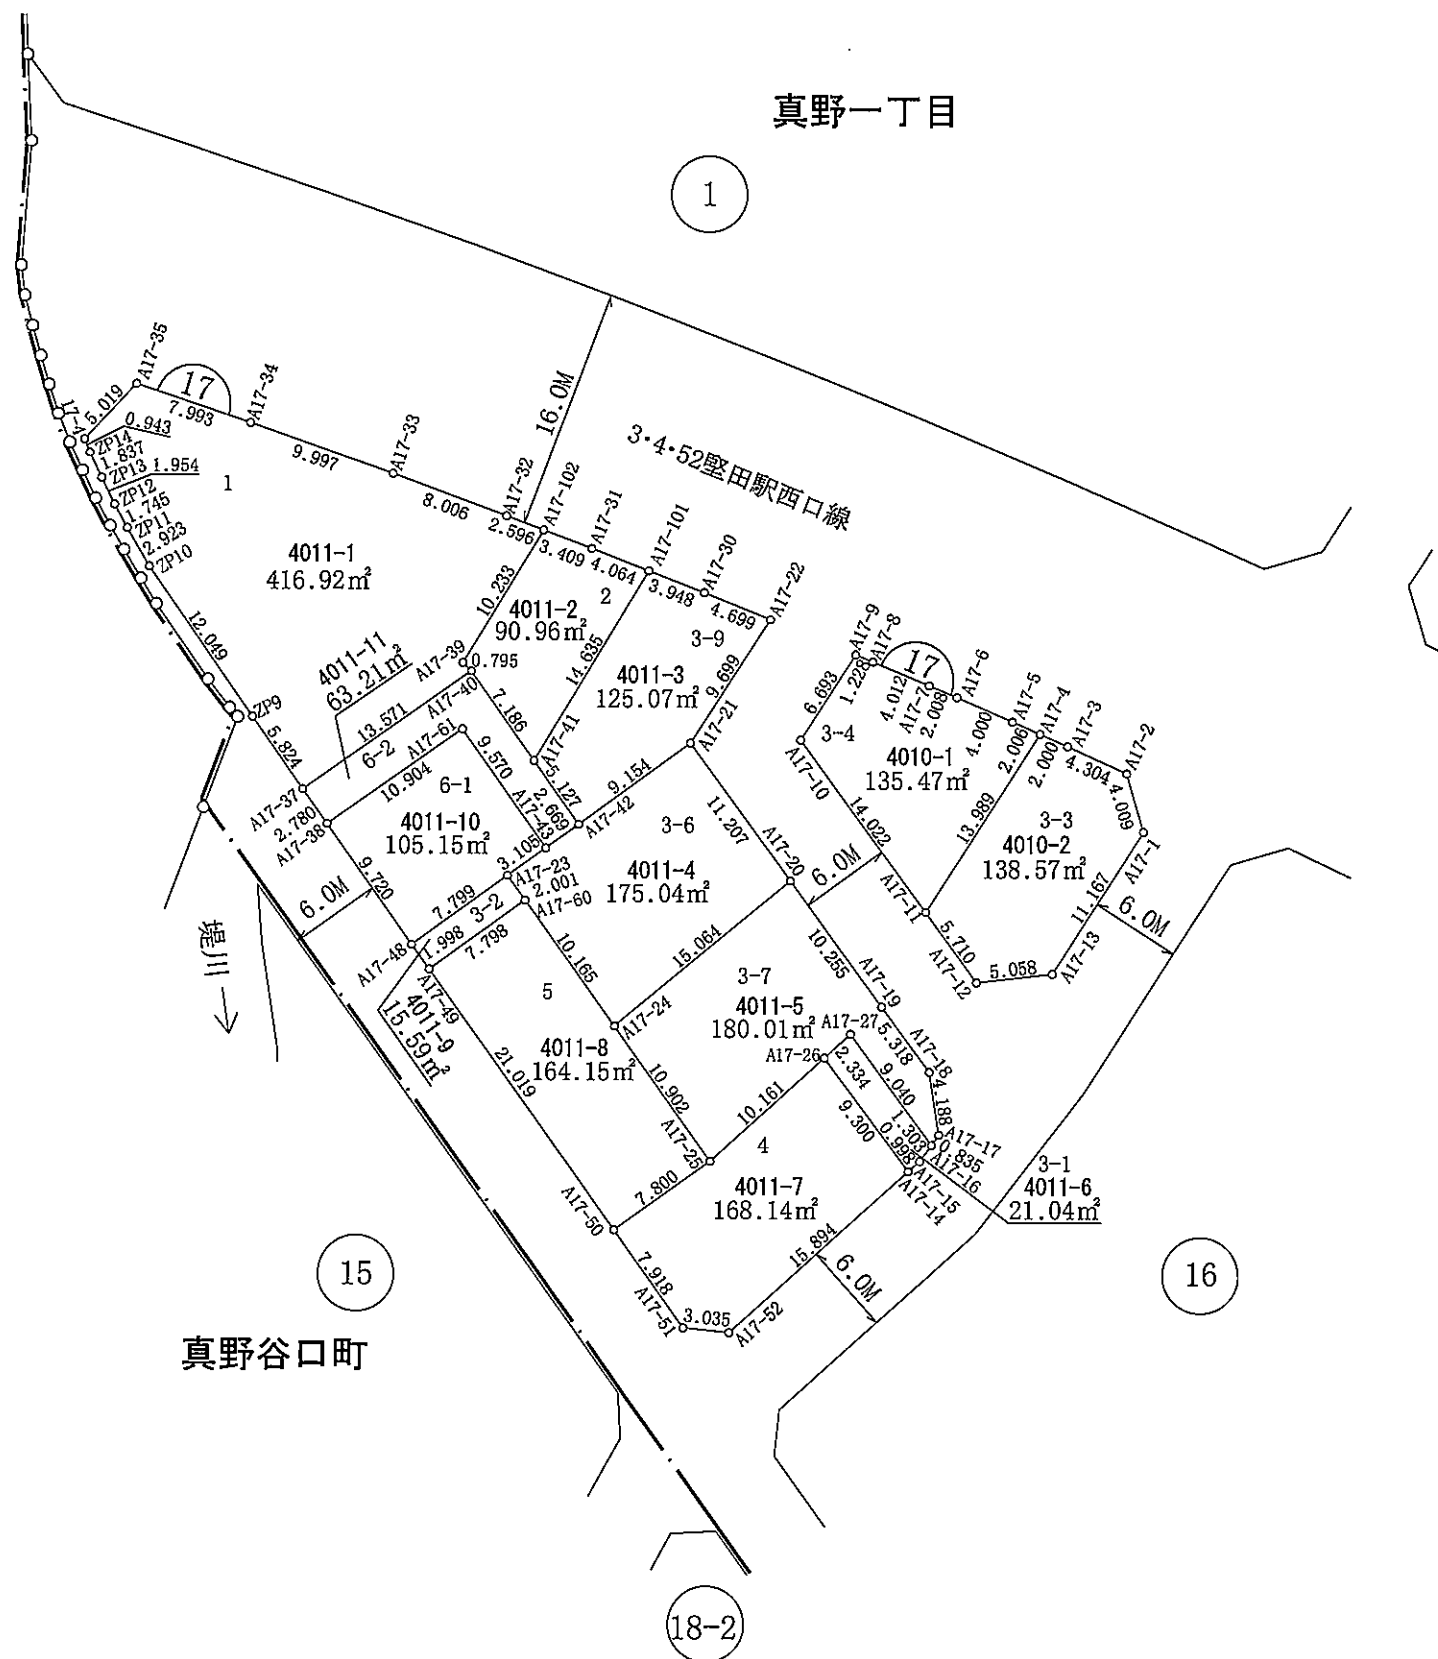


大津湖南都市計画事業堅田駅西口土地区画整理事業
画地確定図

真野一丁目

S=1:500

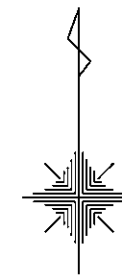

凡	例
街区番号	17
地番	4010
地積	100.00m ²
辺長	3.000
街区点	○
地区界	○
町界	— · —
道路	—
水路	—>—
幅員	↓ 6.0M