
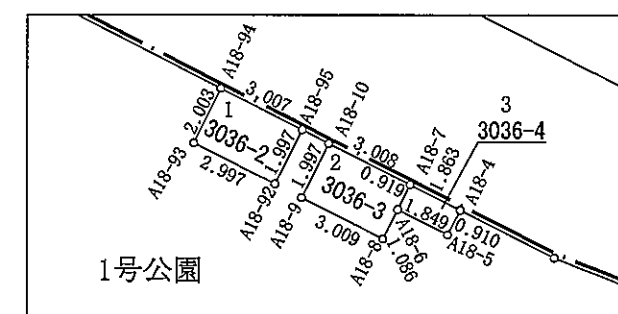
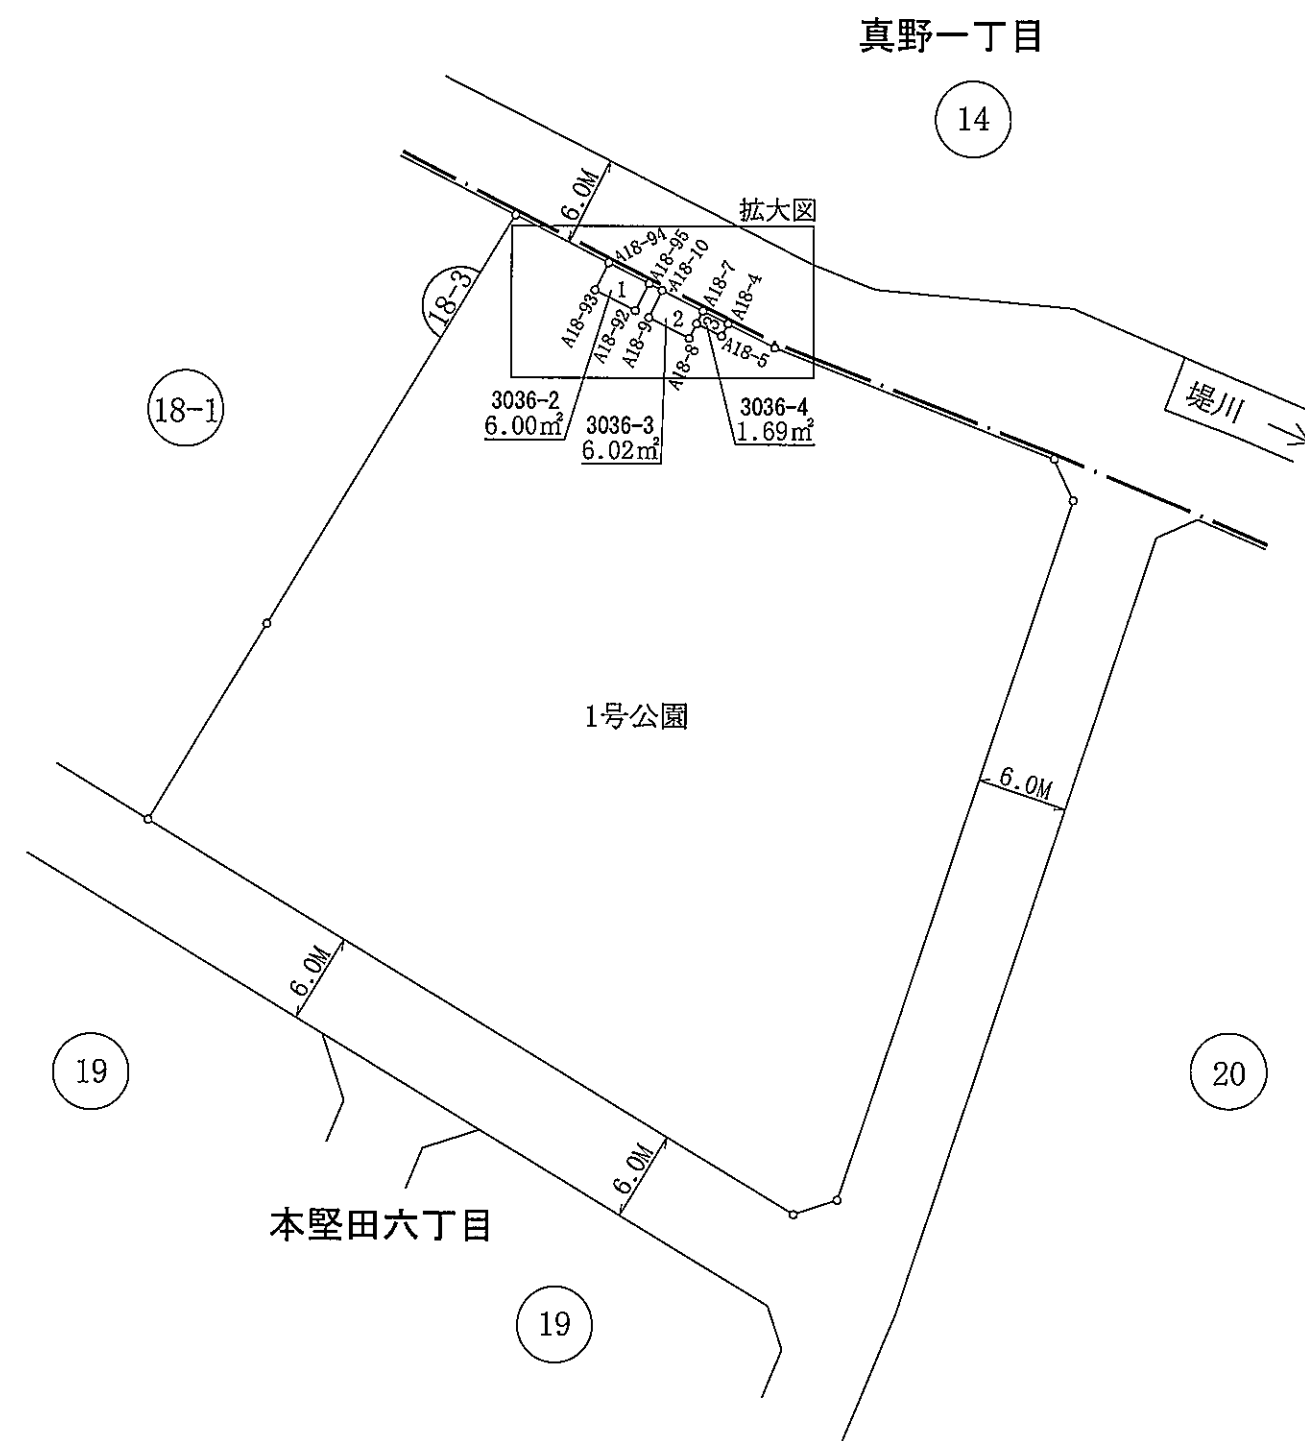


大津湖南都市計画事業堅田駅西口土地区画整理事業 画地確定図

本堅田六丁目

S=1:500

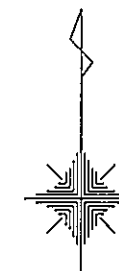

拡大図 S=1:250

凡	例
街区番号	18-3
地番	3036
地積	100.00m ²
辺長	3.000
街区点	—○—
地区界	—○—
町界	— . —
道路	—
水路	—>—
幅員	6.0M