



大津湖南都市計画事業堅田駅西口土地区画整理事業 画地確定図

本堅田六丁目

S=1:500

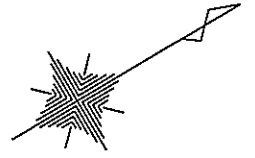

本堅田六丁目

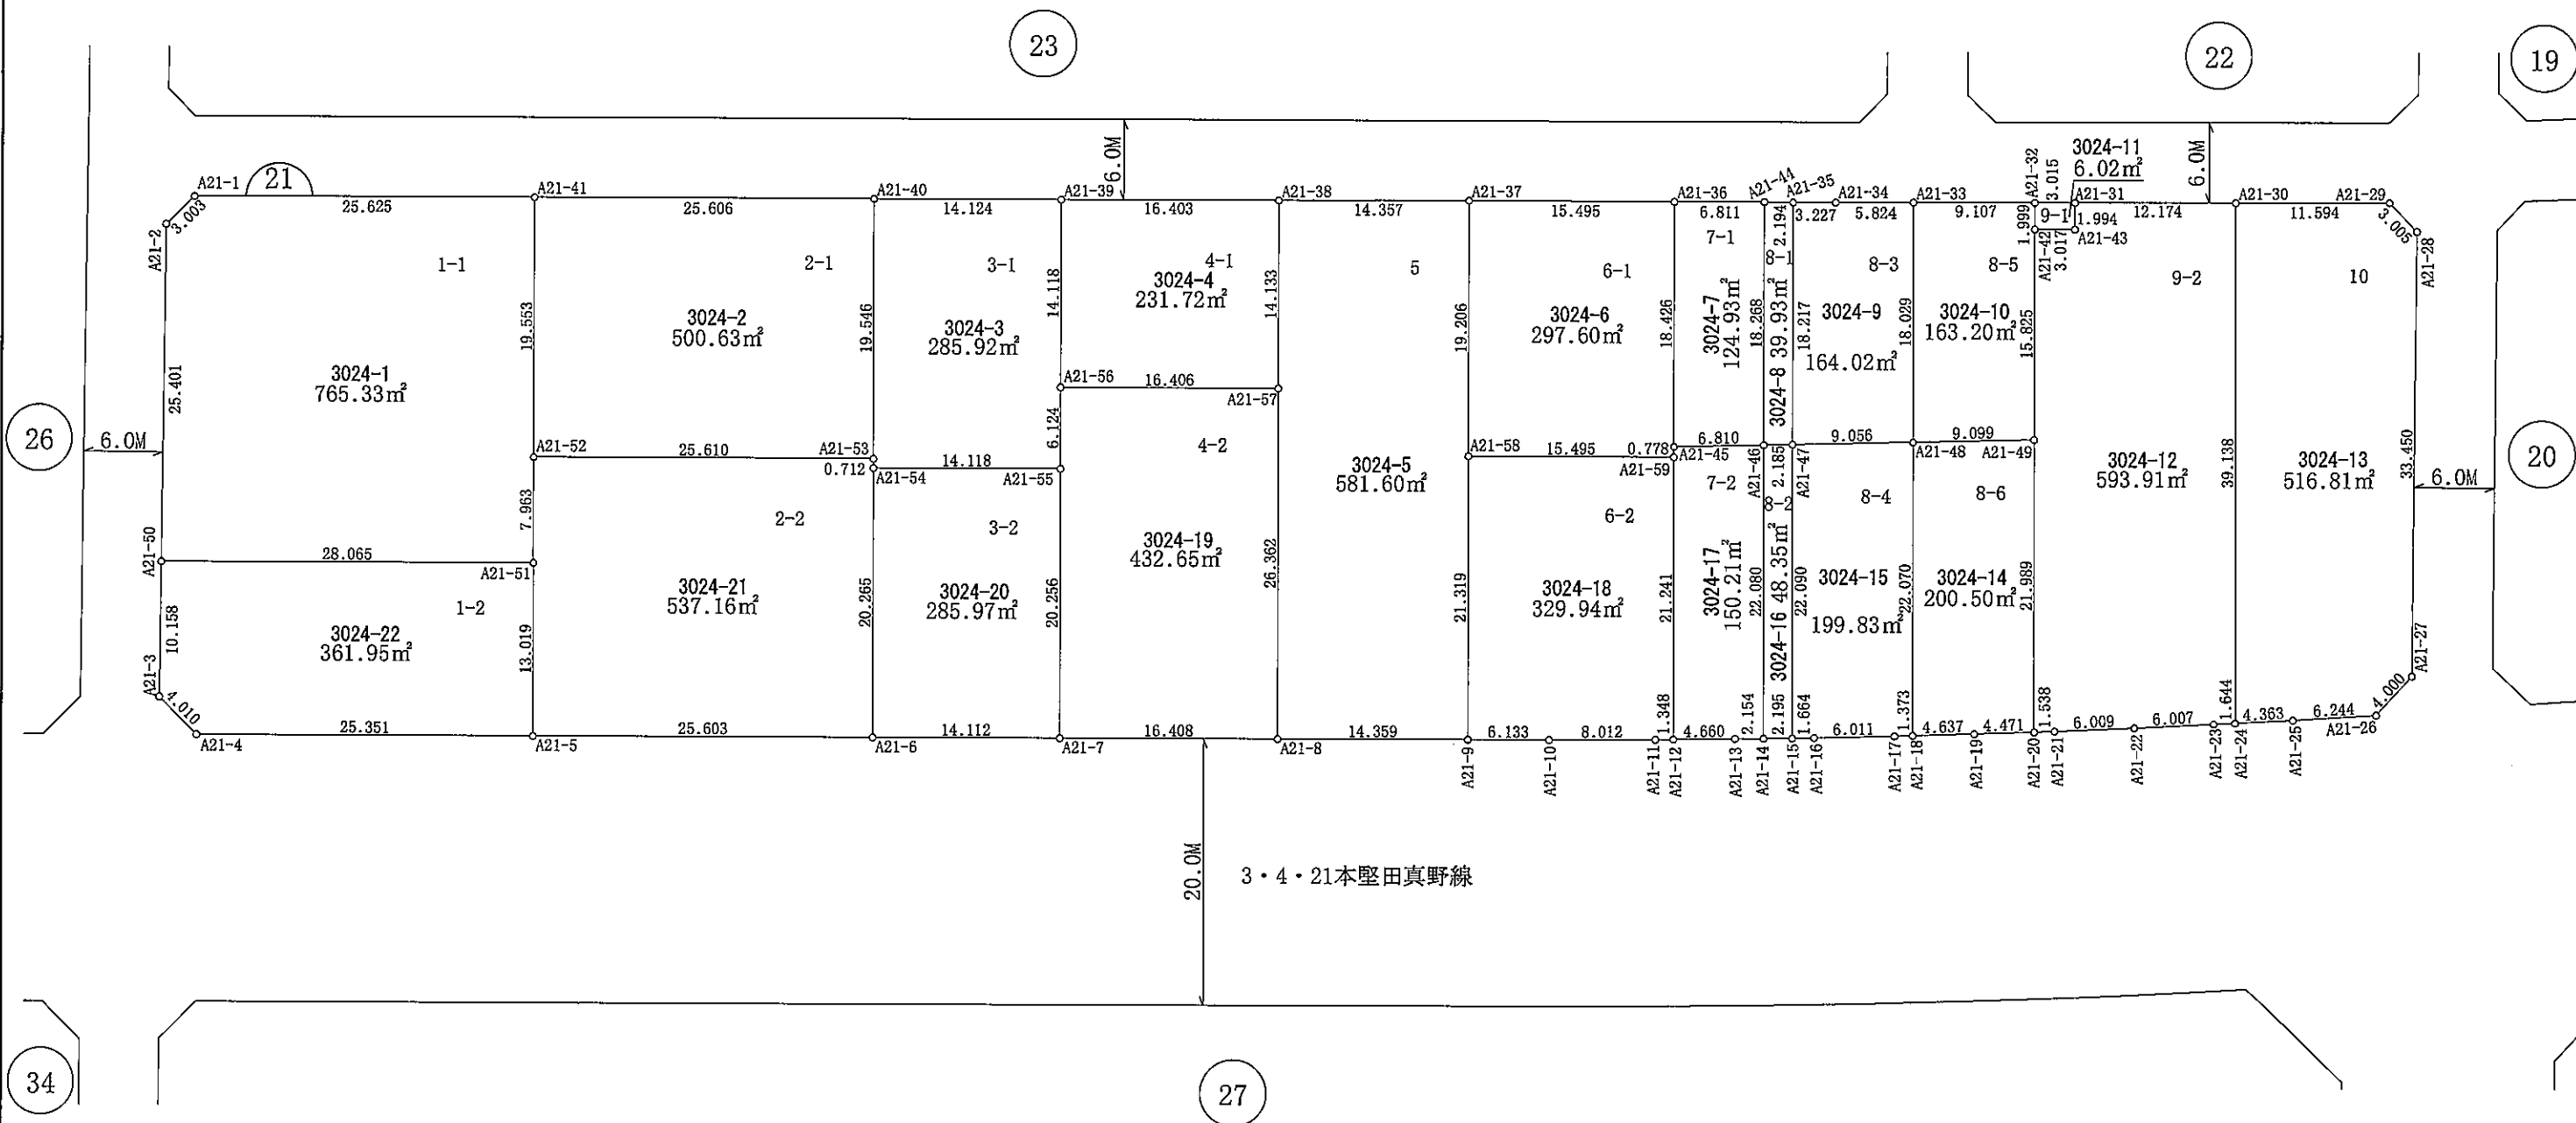

凡 例			
街区番号		地区界	
地番	3024	町界	
地積	100.00㎡	道路	
辺長	3.000	水路	
街区点		幅員	