
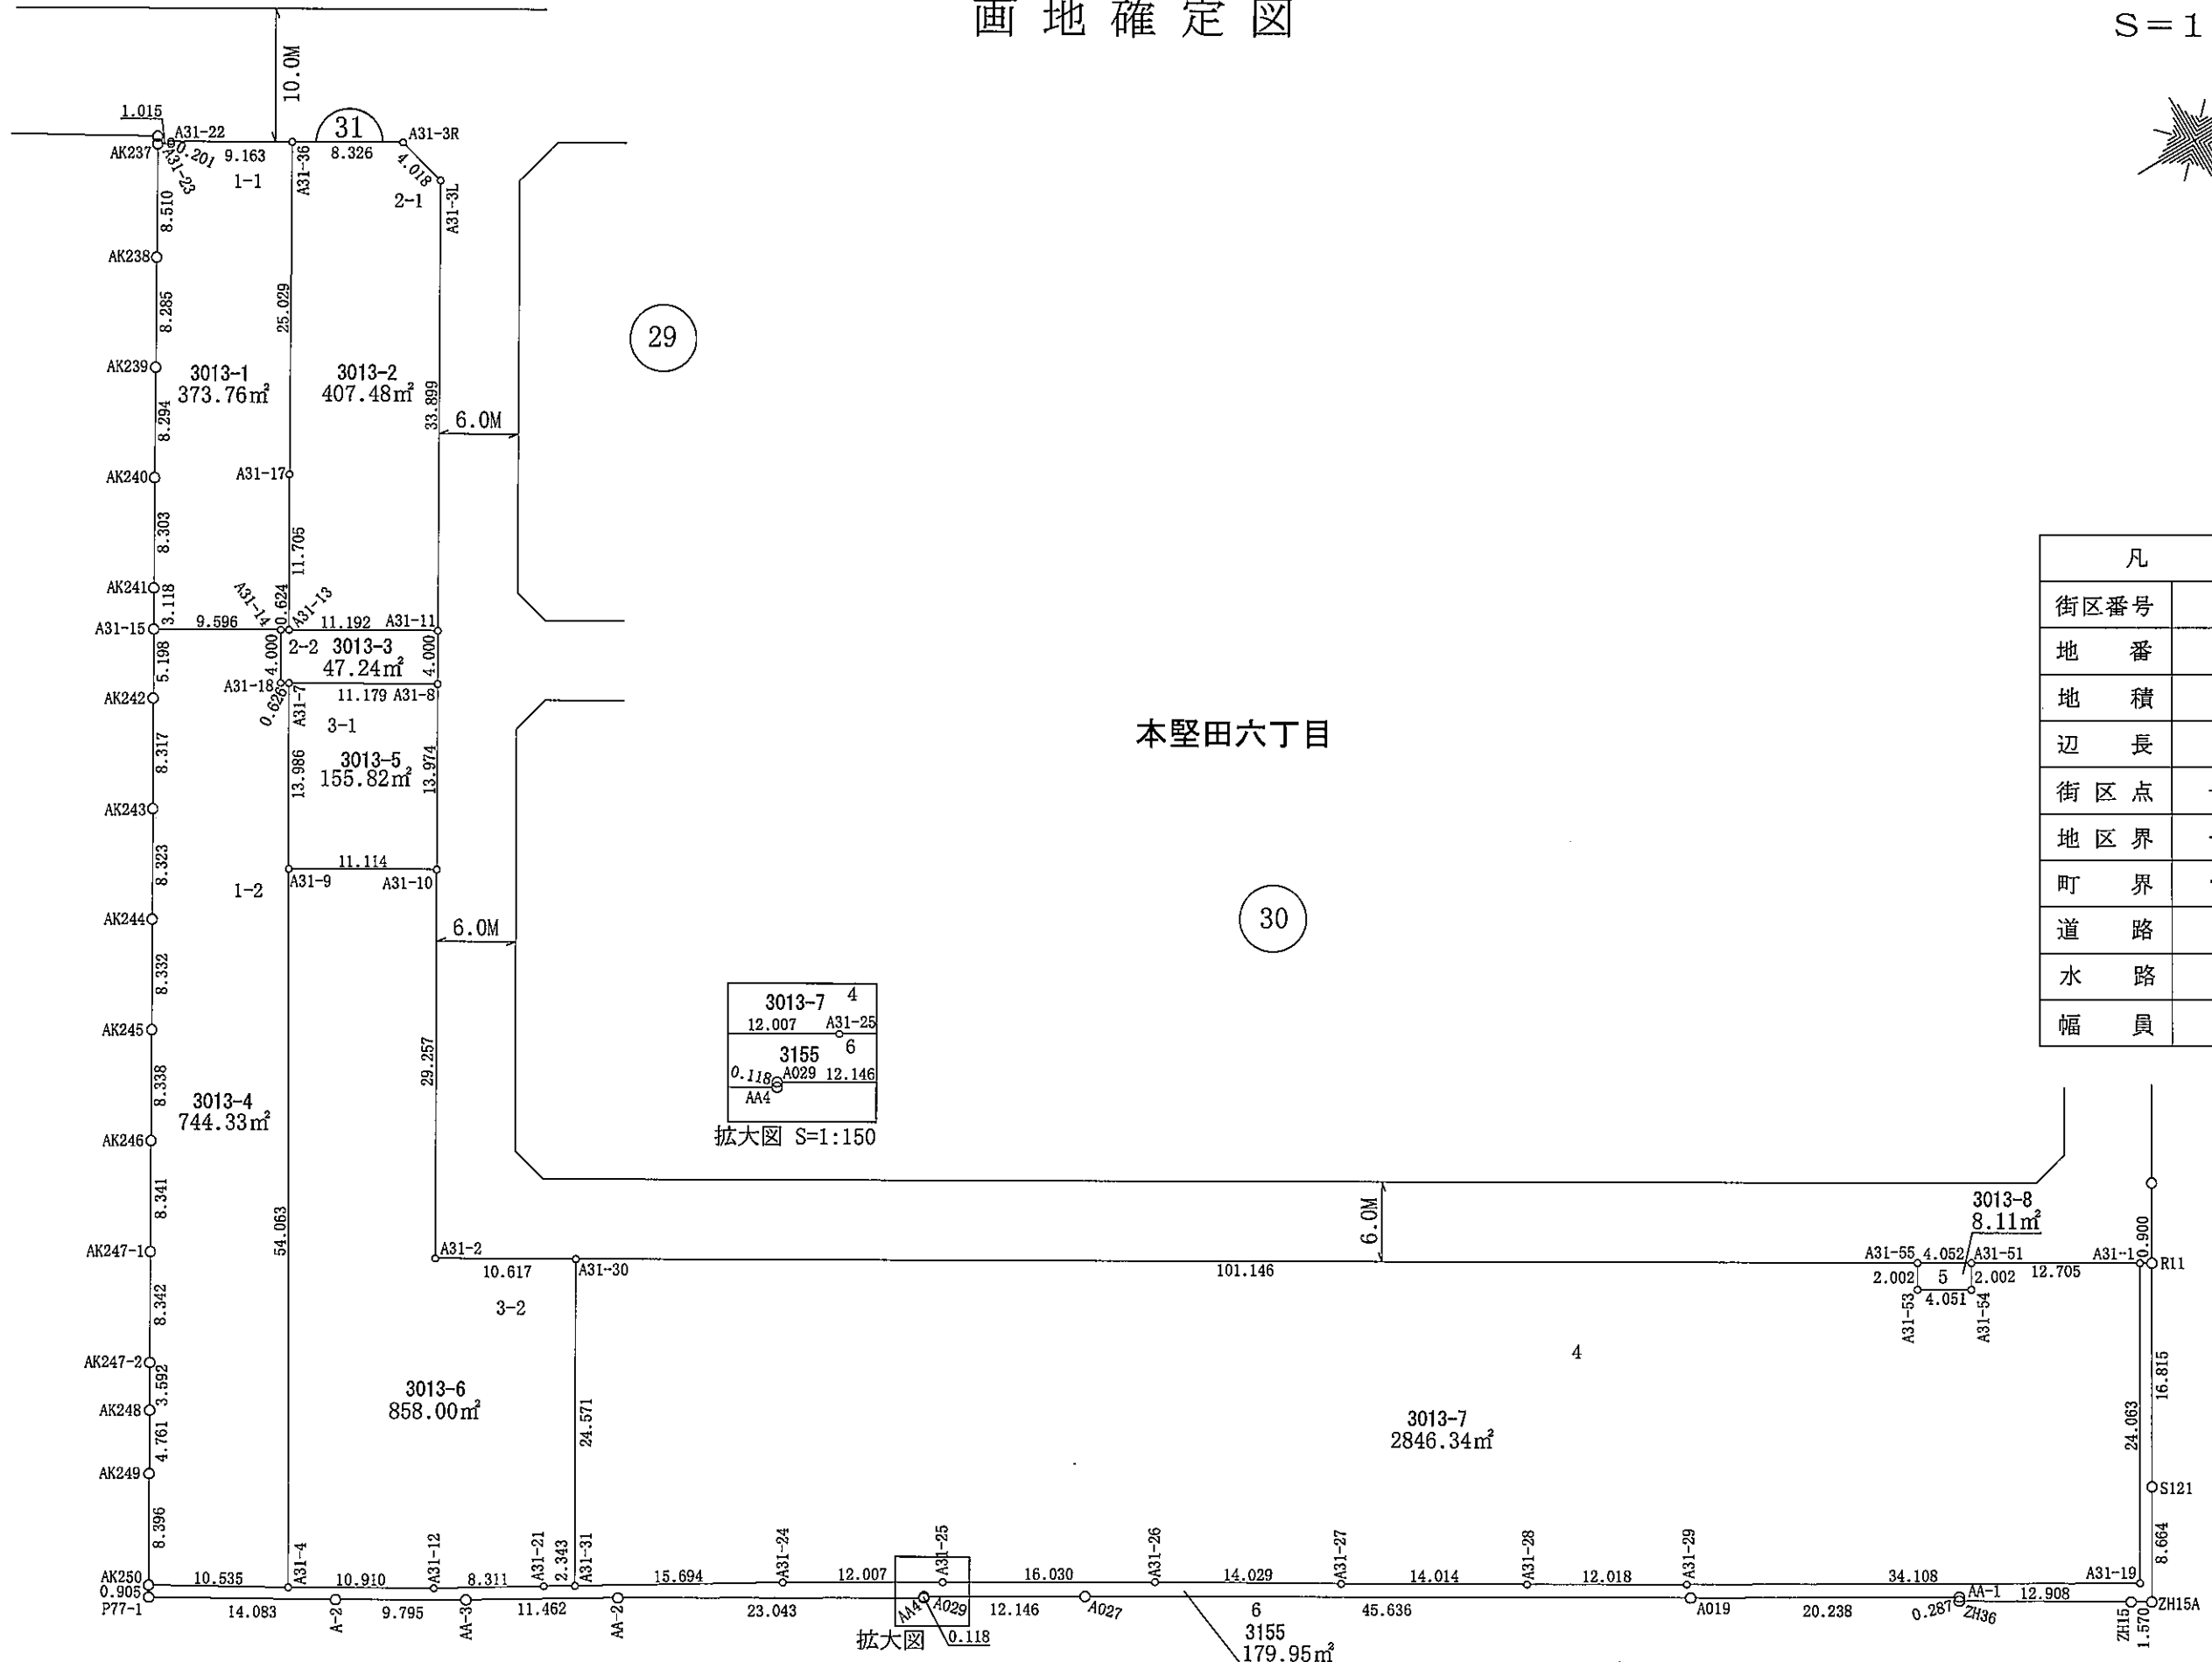


大津湖南都市計画事業堅田駅西口土地区画整理事業  
画地確定図

S=1:500

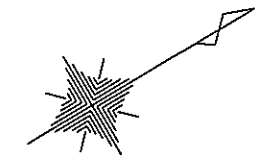

凡	例
街区番号	31
地番	3013
地積	100.00㎡
辺長	3.000
街区点	○
地区界	○
町界	— · —
道路	—
水路	—>—
幅員	6.0M

3013-7 4  
12.007 A31-25  
3155 6  
0.118 A029 12.146  
AA4  
拡大図 S=1:150

拡大図 0.118

6  
3155  
179.95㎡