


大津湖南都市計画事業堅田駅西口土地地区画整理事業  
画地確定図

本堅田六丁目

S=1:500

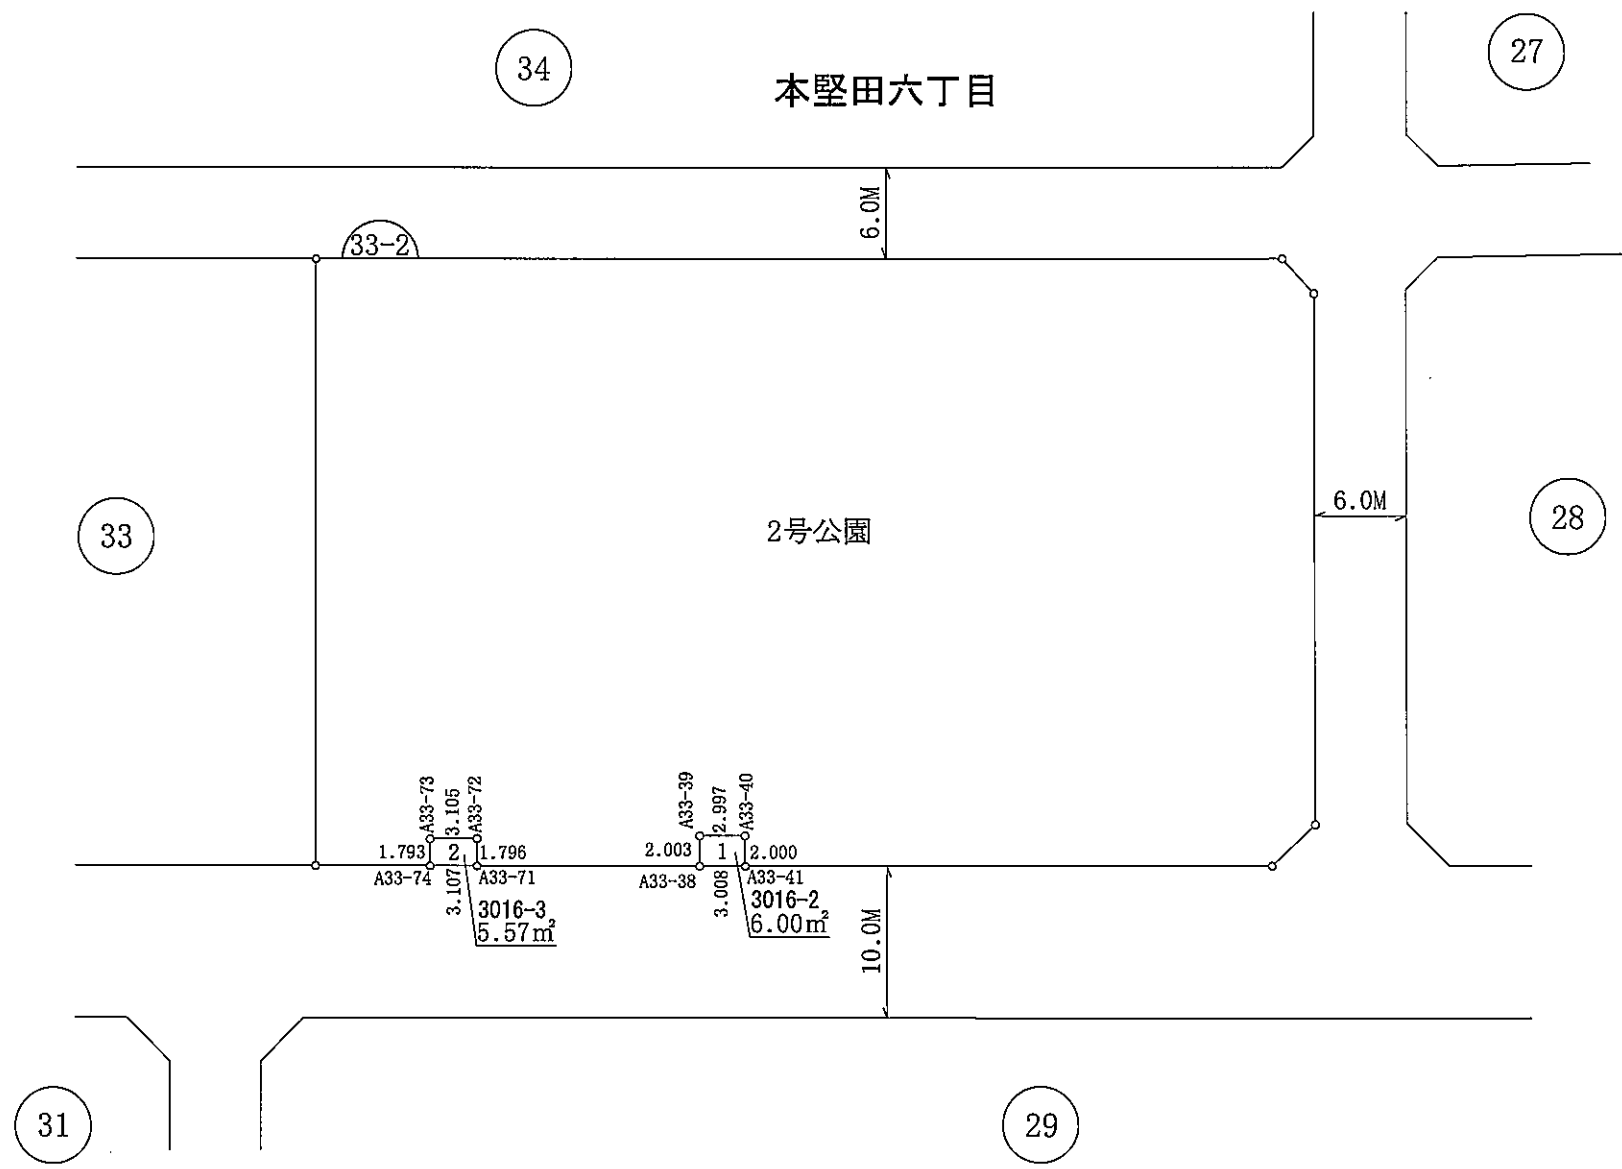

凡	例
街区番号	33-2
地番	3016
地積	100.00m <sup>2</sup>
辺長	3.000
街区点	—○—
地区界	—○—
町界	— · —
道路	— T —
水路	— > —
幅員	↓ 6.0M