


大津湖南都市計画事業堅田駅西口土地区画整理事業  
画地確定図

S=1:500

本堅田六丁目

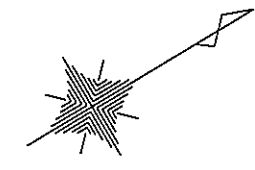

本堅田六丁目


26

21

35-1

3・4・21本堅田真野線

20.0M

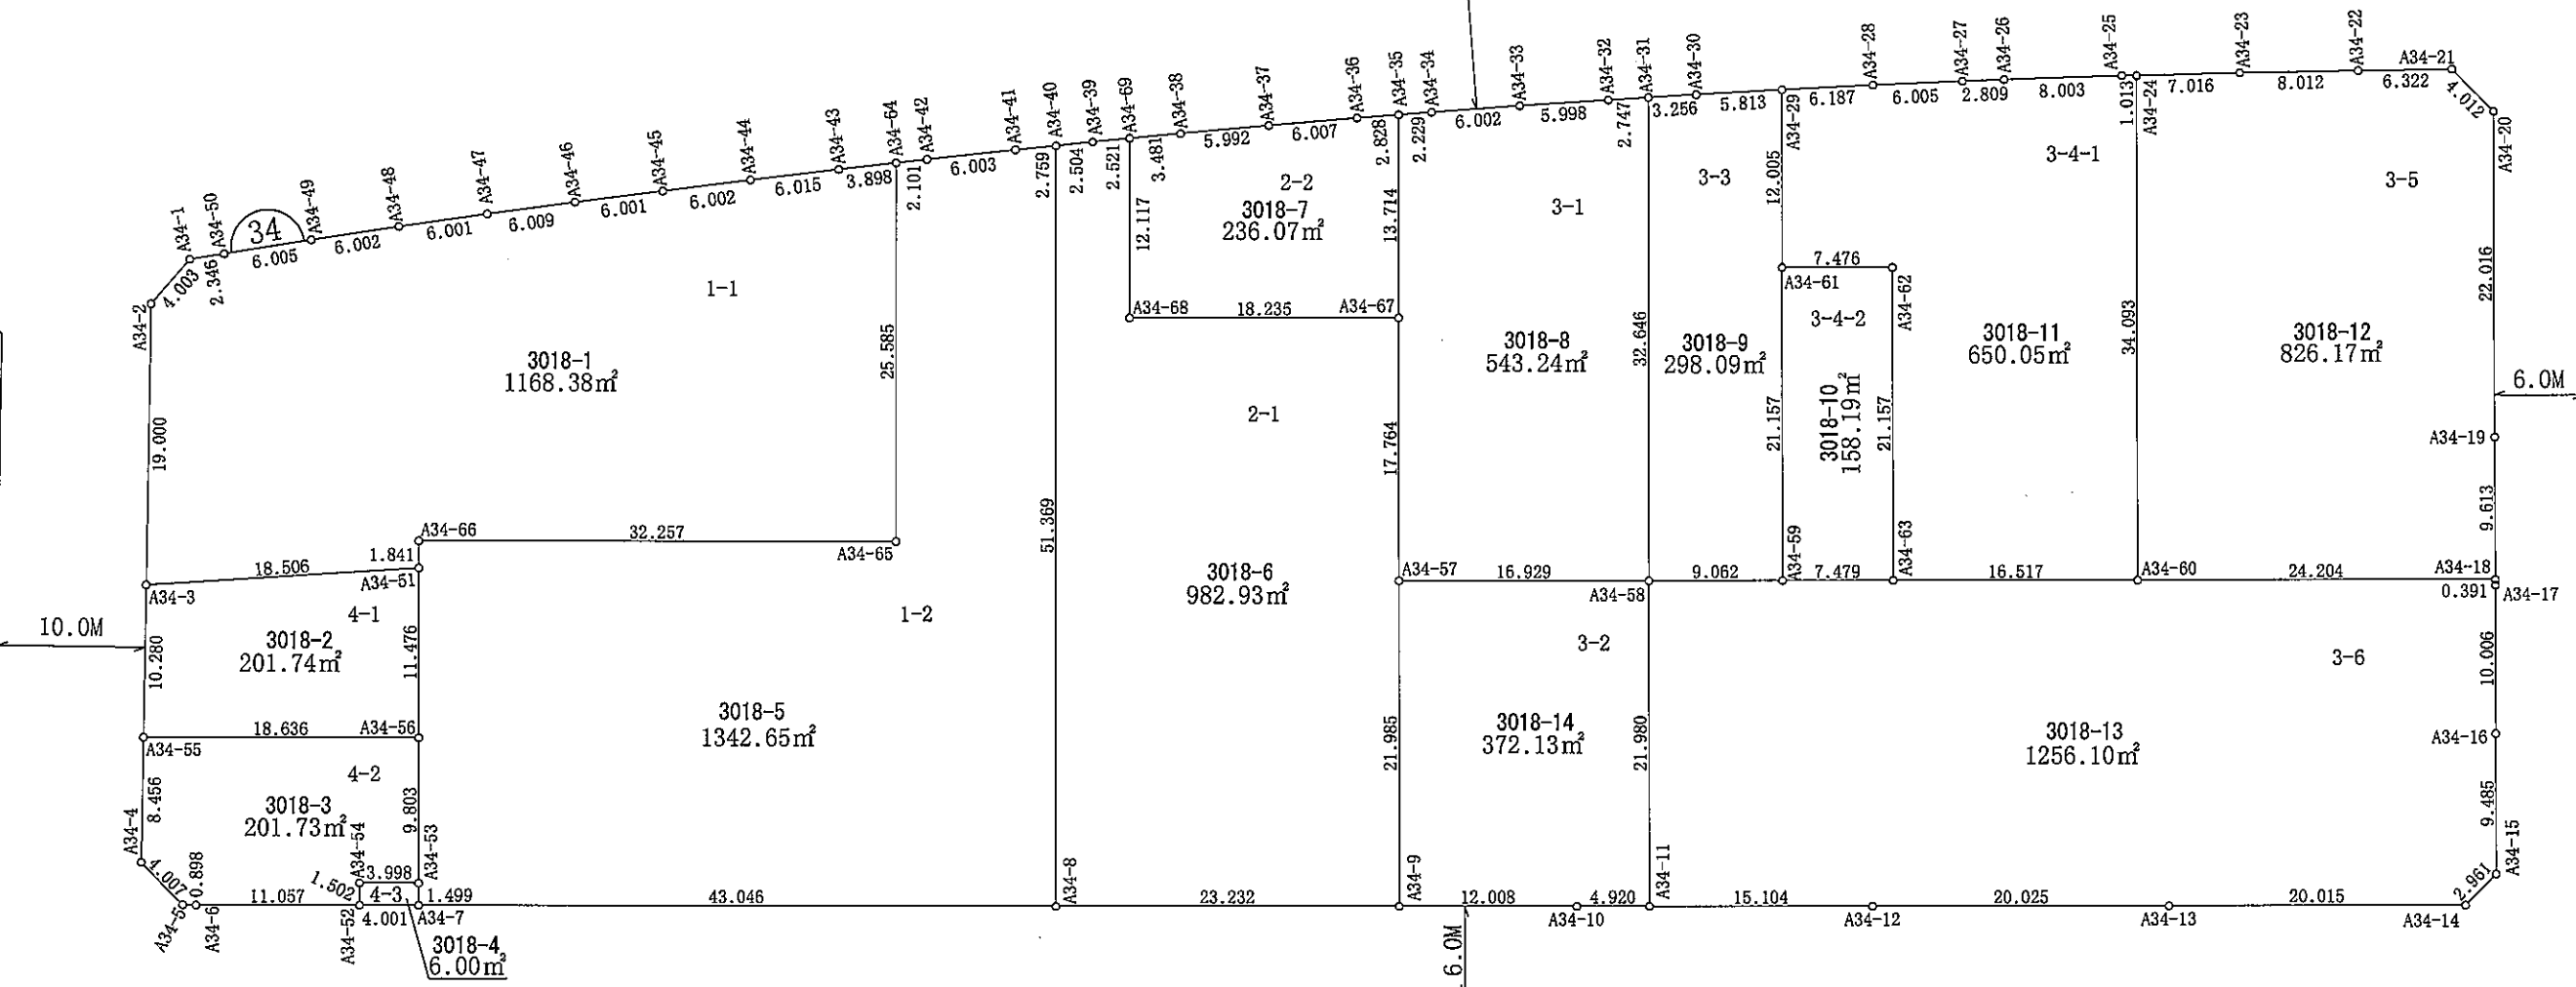

36

27

33

2号公園

28

凡 例			
街区番号	<u>34</u>	地区界	—○—
地番	3018	町界	—・—
地積	100.00㎡	道路	— — —
辺長	3.000	水路	—>—
街区点	—○—	幅員	↓ 6.0M