


大津湖南都市計画事業堅田駅西口土地区画整理事業 画地確定図


本堅田六丁目

S=1:500

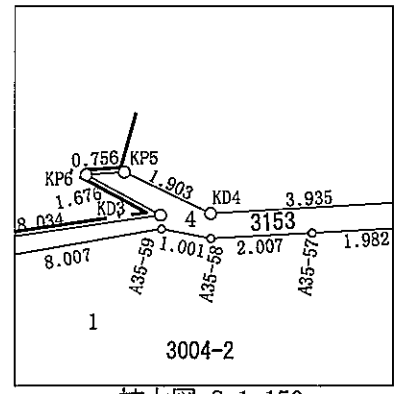

拡大図 S=1:150

本堅田六丁目

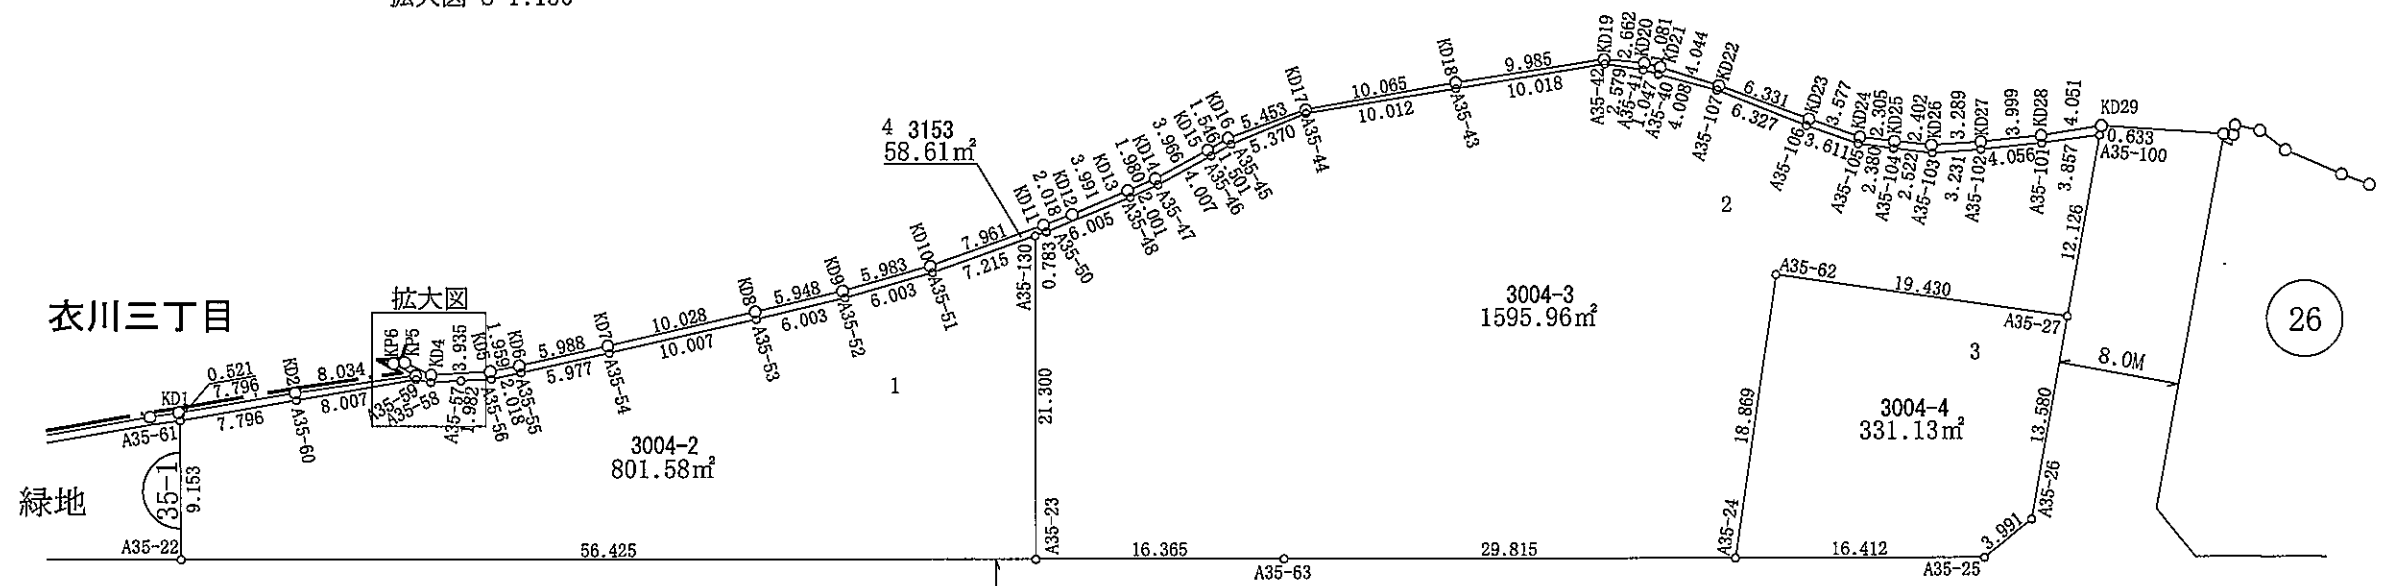

43

36

34

凡 例	
街区番号	35-1
地番	3004
地積	100.00m ²
辺長	3.000
街区点	○
地区界	○
町界	— · —
道路	—
水路	→
幅員	6.0M