
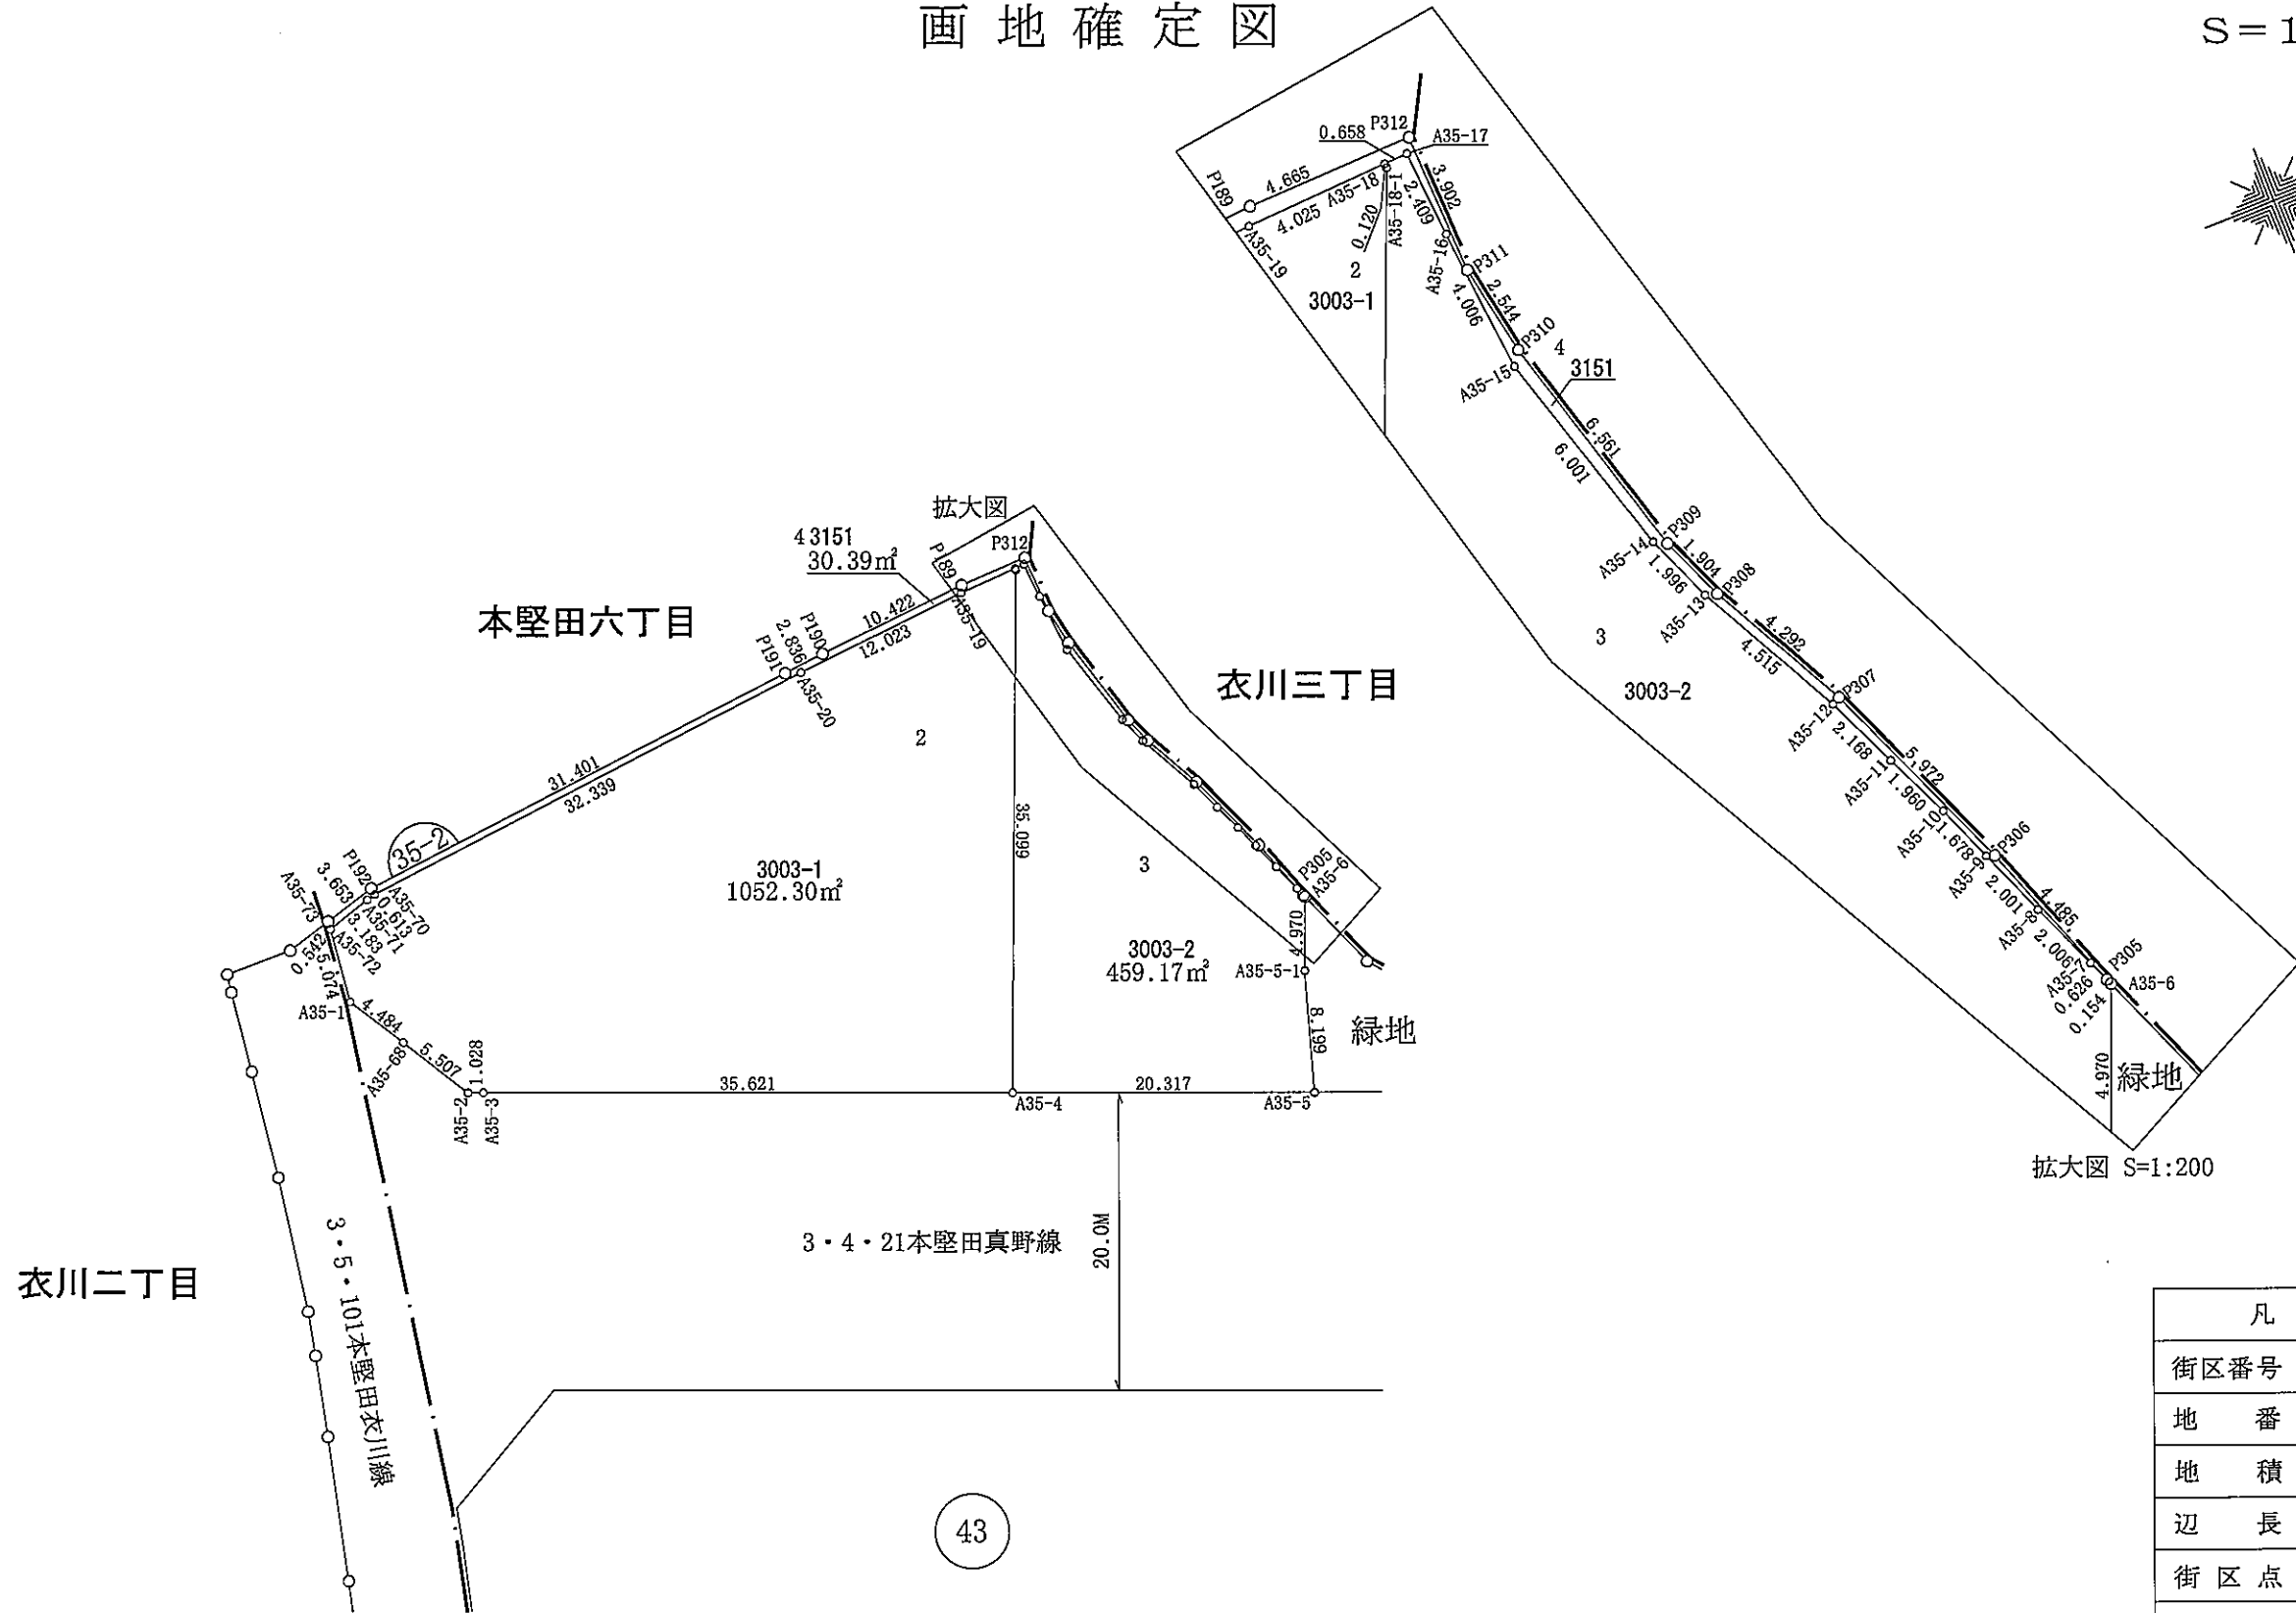


大津湖南都市計画事業堅田駅西口土地区画整理事業  
画地確定図

本堅田六丁目

S=1:500

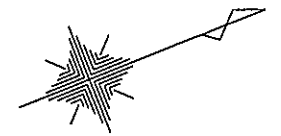

拡大図 S=1:200

凡	例
街区番号	35-2
地番	3003
地積	100.00m <sup>2</sup>
辺長	3.000
街区点	○
地区界	○
町界	— · —
道路	—   —
水路	— > —
幅員	I 6.0M