


# 3-4 日吉台ニュータウン【個人施工:

】 工区図

換地年月日(公告):昭和55年6月25日

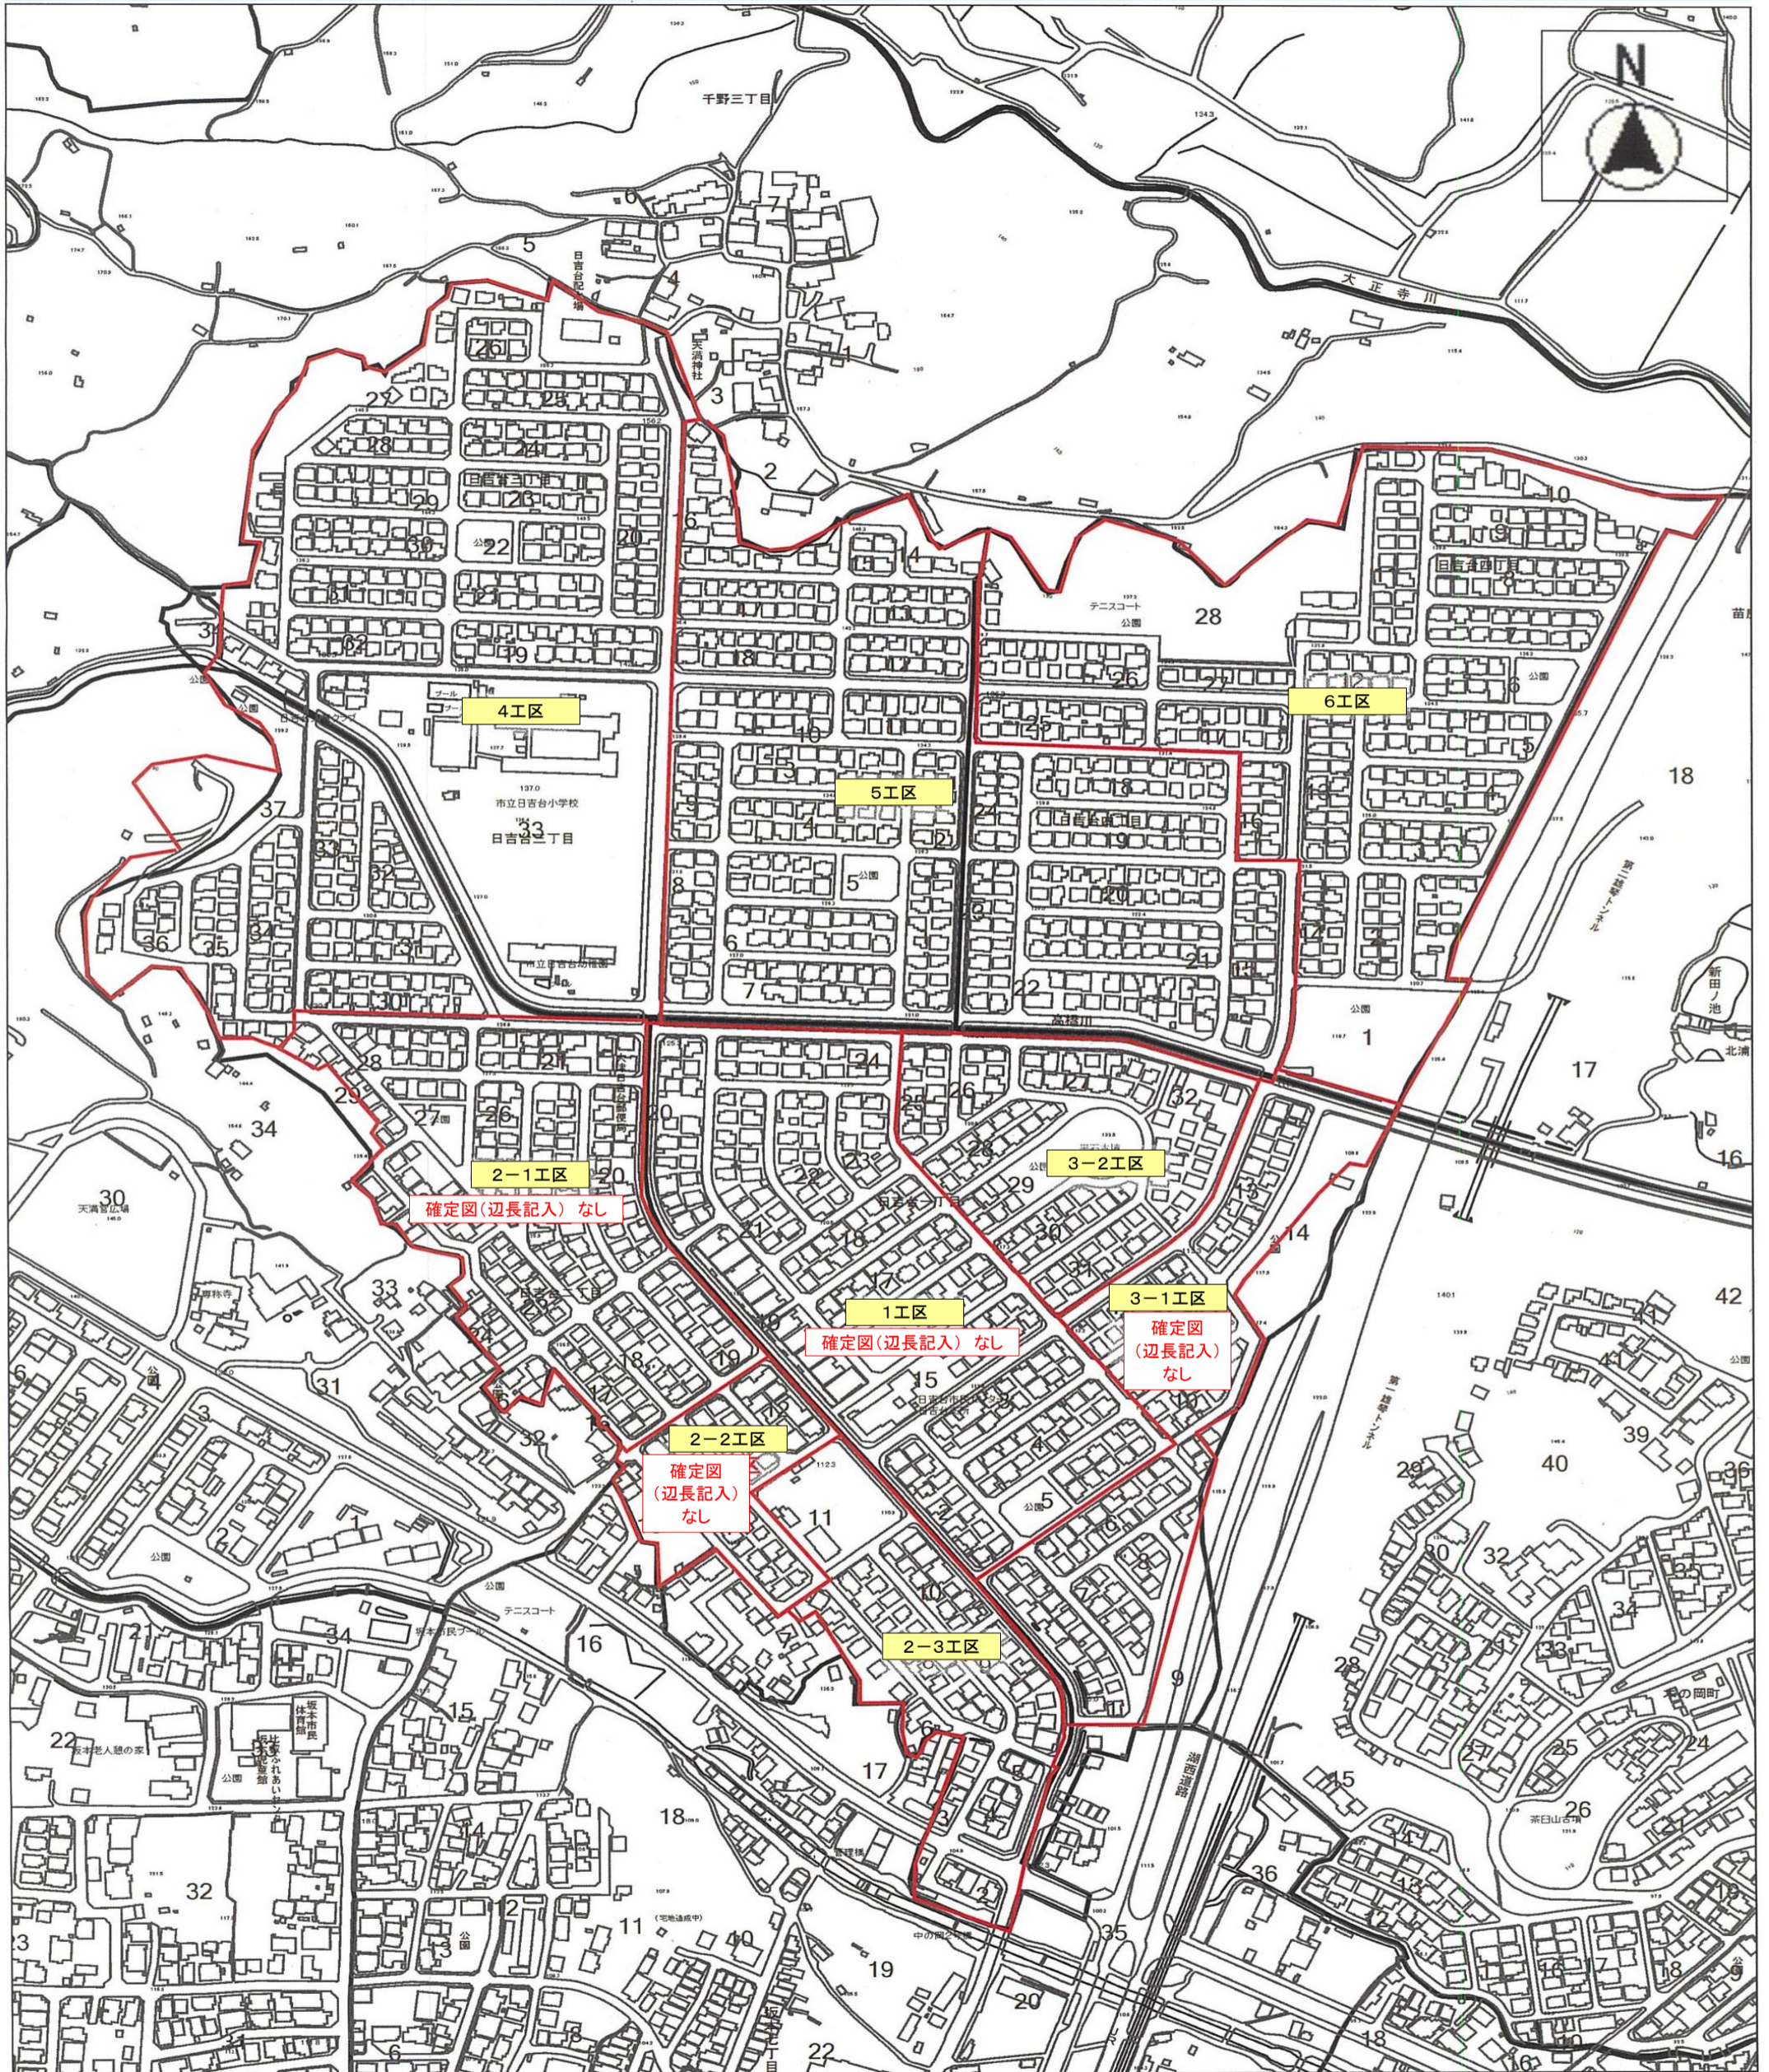

掲載情報は、内容を保証するものではありません。  
権利や義務が発生するもの、契約の資料となるものなど  
重要な情報は、必ず現地をご確認ください。