
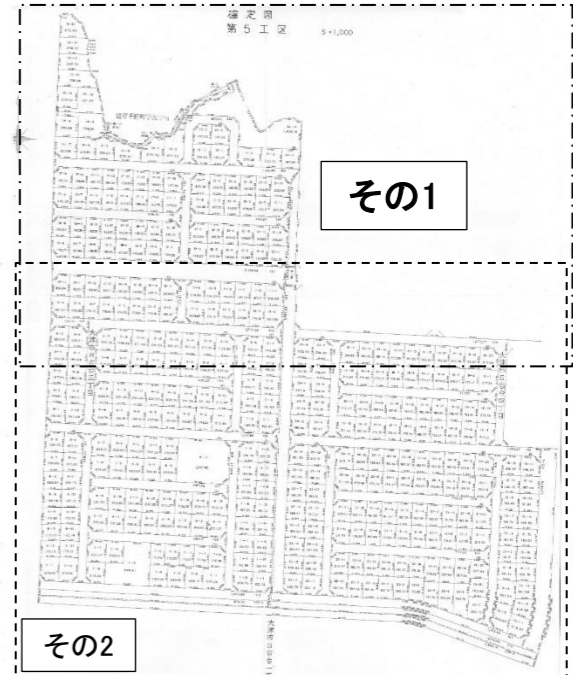


確定図  
第 5 工区

S = 1,000

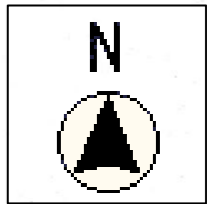

・掲載情報は、内容を保証するものではありません。 ・この図に示す情報は、現時点の状況と異なる場合があります。

・この図に明記されている縮尺は、正確ではありません

・権利や義務が発生するもの、契約の資料となるものなど重要な情報は、必ず現地をご確認ください。

・各事業の換地処分後の土地、権利の異動等については、所有者において管理すべきことであり、土地の境界等に関する紛争が生じた場合でも、大津市は関知していません。