

議案第 85 号

市道の路線の認定について

次のとおり市道の路線を認定することについて、道路法（昭和 27 年法律第 180 号）第 8 条第 2 項の規定により、議会の議決を求める。


平成 29 年 6 月 5 日提出


大 津 市 長 越 直 美


路 線 名	起 点 及 び 終 点	重要な経過地
市道北 1046 号線	起点 大津市真野五丁目字サカエ 終点 大津市真野五丁目字サカエ	
市道北 1047 号線	起点 大津市真野五丁目字サカエ 終点 大津市真野五丁目字サカエ	
市道中 0052 号線	起点 大津市比叡辻二丁目字平浜 終点 大津市比叡辻二丁目字平浜	
市道中 0053 号線	起点 大津市比叡辻二丁目字平浜 終点 大津市比叡辻二丁目字平浜	
市道中 0199 号線	起点 大津市坂本七丁目字九条 終点 大津市坂本七丁目字九条	
市道中 0538 号線	起点 大津市坂本三丁目字明良 終点 大津市坂本三丁目字明良	
市道中 0879 号線	起点 大津市坂本二丁目字廊ノ坊 終点 大津市坂本二丁目字廊ノ坊	

市道中 0880 号線	起点 大津市坂本二丁目字廊ノ坊 終点 大津市坂本二丁目字廊ノ坊	
市道南 1124 号線	起点 大津市園山二丁目字萱海道 終点 大津市園山二丁目字萱海道	
市道南 1125 号線	起点 大津市園山二丁目字萱海道 終点 大津市園山二丁目字萱海道	
市道南 1126 号線	起点 大津市園山二丁目字萱海道 終点 大津市園山二丁目字萱海道	
市道南 1127 号線	起点 大津市園山二丁目字萱海道 終点 大津市園山二丁目字萱海道	
市道南 1128 号線	起点 大津市園山二丁目字萱海道 終点 大津市園山二丁目字萱海道	
市道南 1129 号線	起点 大津市園山二丁目字萱海道 終点 大津市園山二丁目字萱海道	
市道南 1130 号線	起点 大津市園山二丁目字萱海道 終点 大津市園山二丁目字萱海道	
市道南 1131 号線	起点 大津市園山二丁目字萱海道 終点 大津市園山二丁目字萱海道	
市道南 1132 号線	起点 大津市園山二丁目字萱海道 終点 大津市園山二丁目字萱海道	
市道南 1133 号線	起点 大津市園山二丁目字萱海道 終点 大津市園山二丁目字萱海道	
市道南 1134 号線	起点 大津市園山二丁目字萱海道 終点 大津市園山二丁目字萱海道	
市道南 2103 号線	起点 大津市晴嵐二丁目字南 終点 大津市晴嵐二丁目字南	
市道南 2104 号線	起点 大津市晴嵐二丁目字南 終点 大津市晴嵐二丁目字南	


市道南 3 2 7 6 号線	起点 大津市石山寺四丁目字別所 終点 大津市石山寺四丁目字別所	
市道南 3 2 7 7 号線	起点 大津市石山寺四丁目字別所 終点 大津市石山寺四丁目字別所	
市道南 3 2 7 8 号線	起点 大津市石山寺四丁目字別所 終点 大津市石山寺四丁目字別所	
市道南 3 2 7 9 号線	起点 大津市石山寺四丁目字別所 終点 大津市石山寺四丁目字別所	
市道東 1 9 9 1 号線	起点 大津市松が丘七丁目 終点 大津市松が丘七丁目	
市道東 1 9 9 2 号線	起点 大津市松が丘七丁目 終点 大津市松が丘七丁目	
市道東 1 9 9 3 号線	起点 大津市松が丘七丁目 終点 大津市松が丘七丁目	
市道東 3 2 4 1 号線	起点 大津市大江四丁目字新屋敷 終点 大津市大江四丁目字新屋敷	
市道東 3 2 4 2 号線	起点 大津市大江四丁目字新屋敷 終点 大津市大江四丁目字新屋敷	
市道東 3 4 9 7 号線	起点 大津市神領二丁目字青江 終点 大津市神領二丁目字青江	
市道東 3 4 9 8 号線	起点 大津市神領二丁目字青江 終点 大津市神領二丁目字青江	

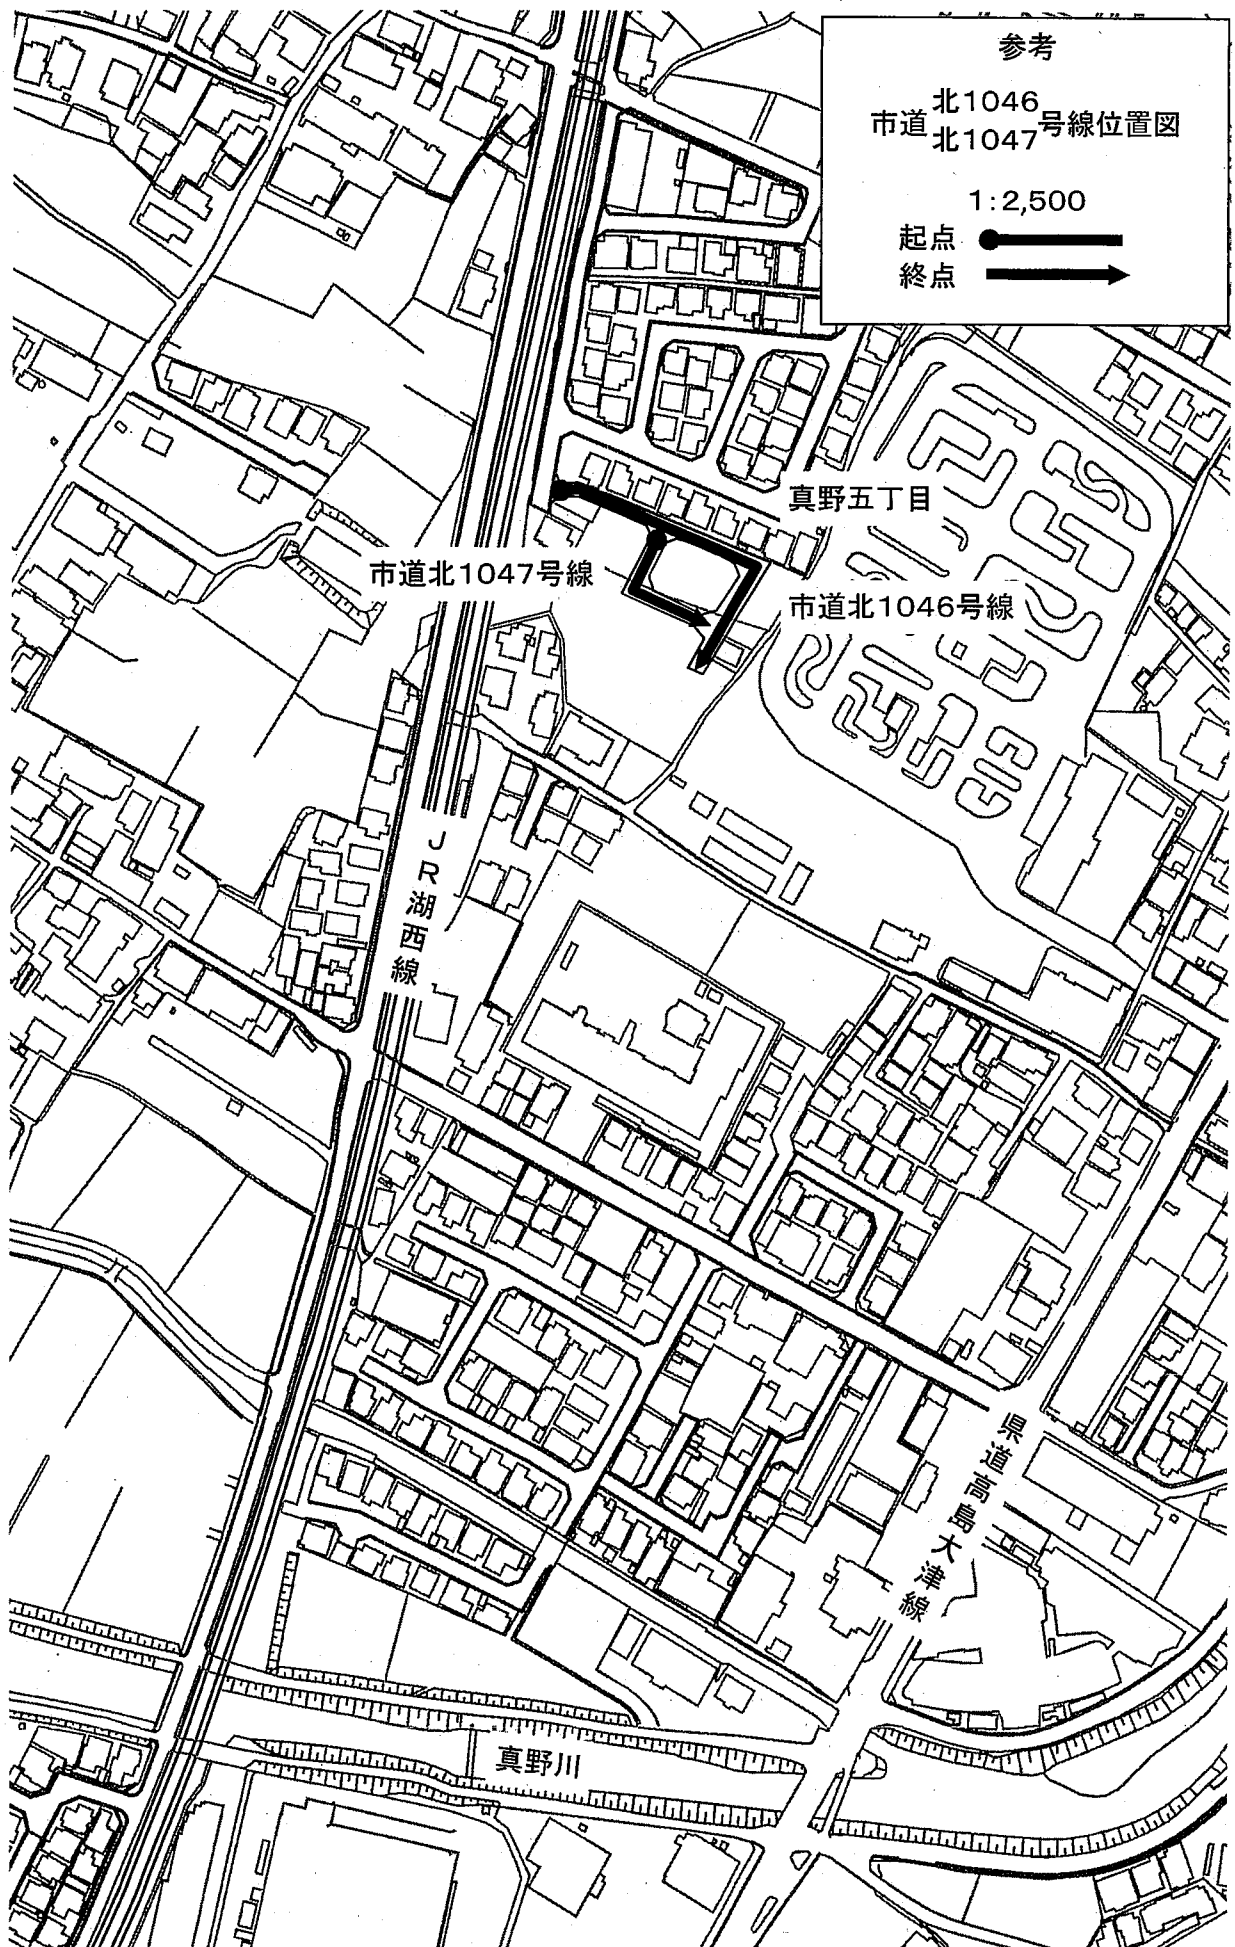

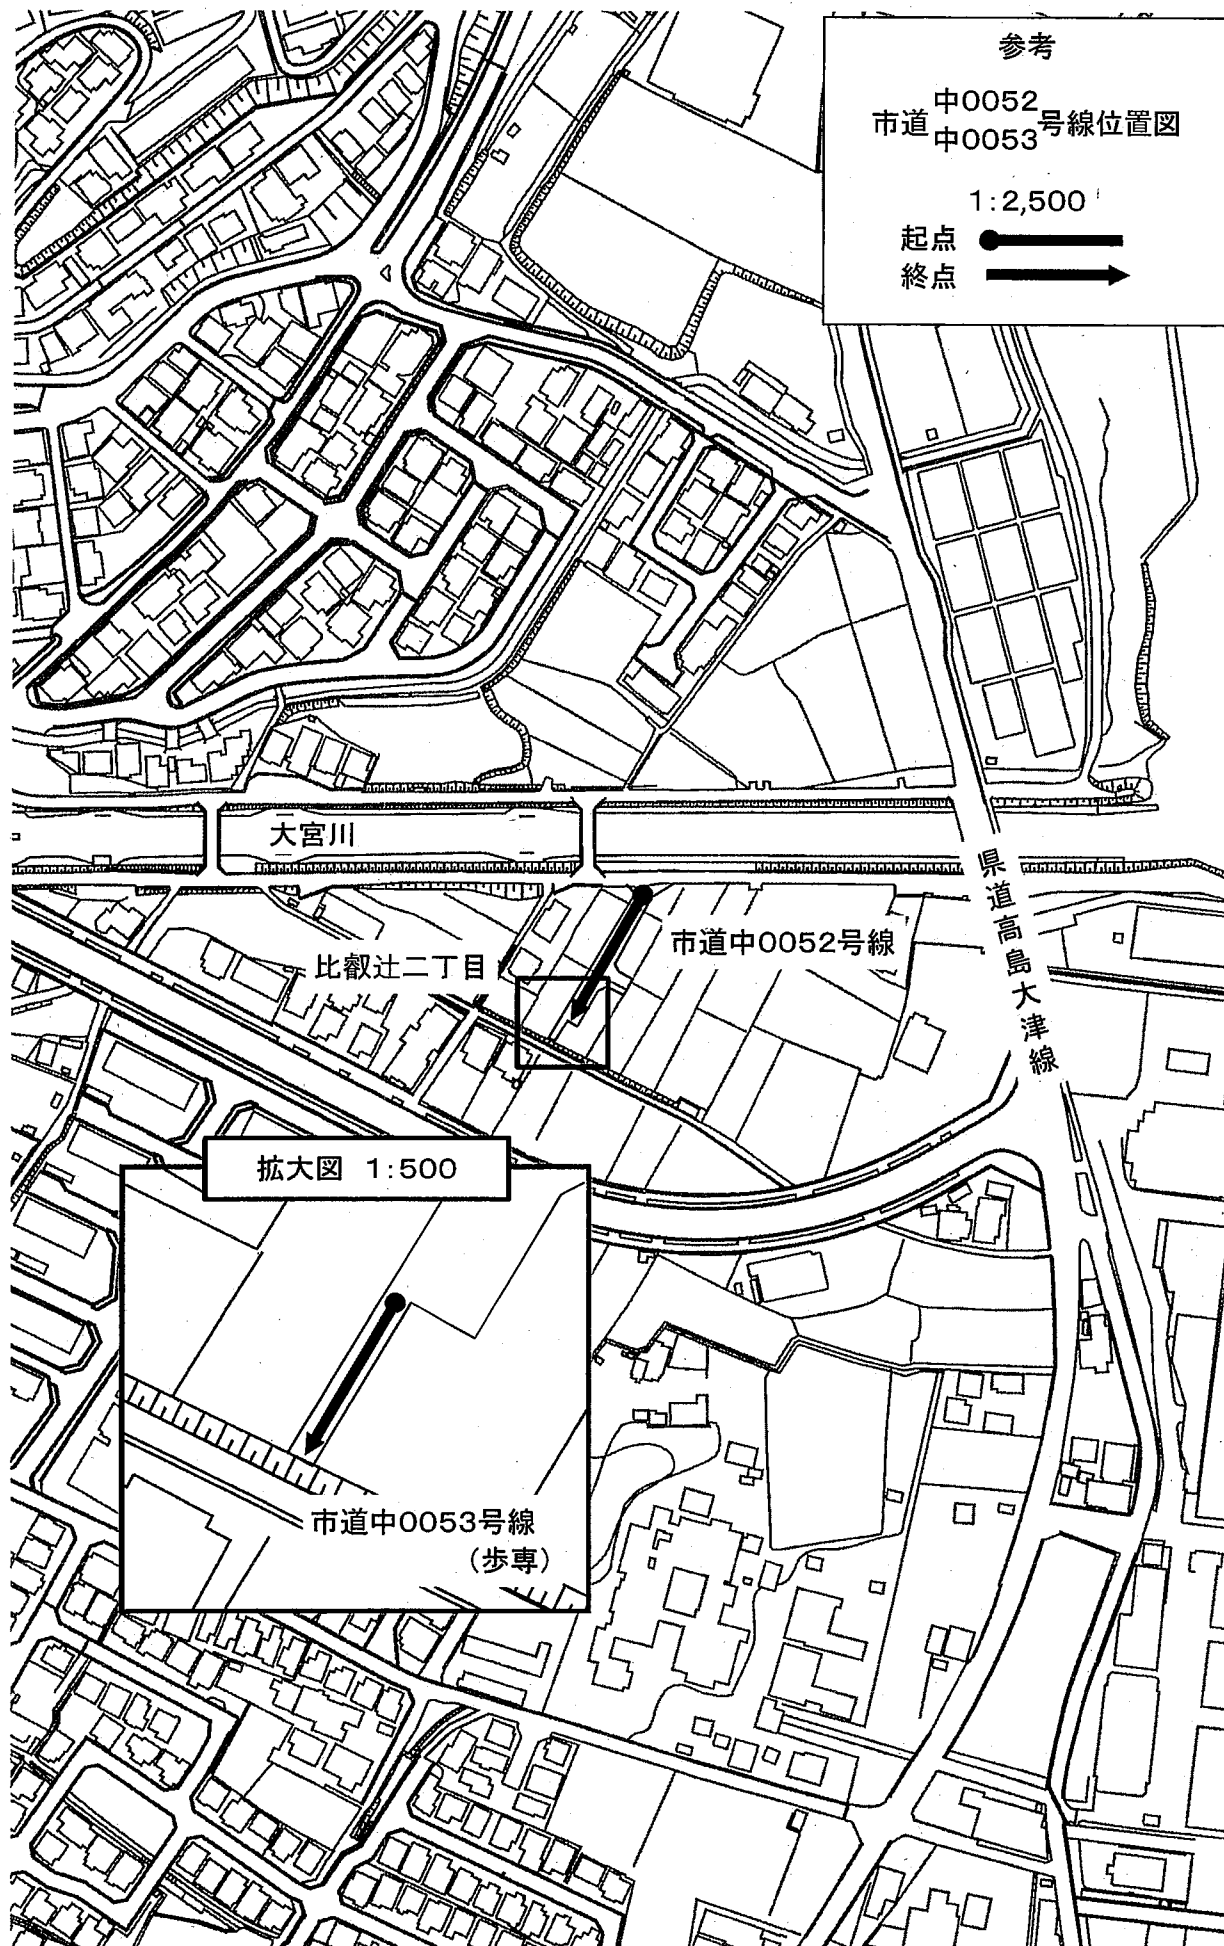


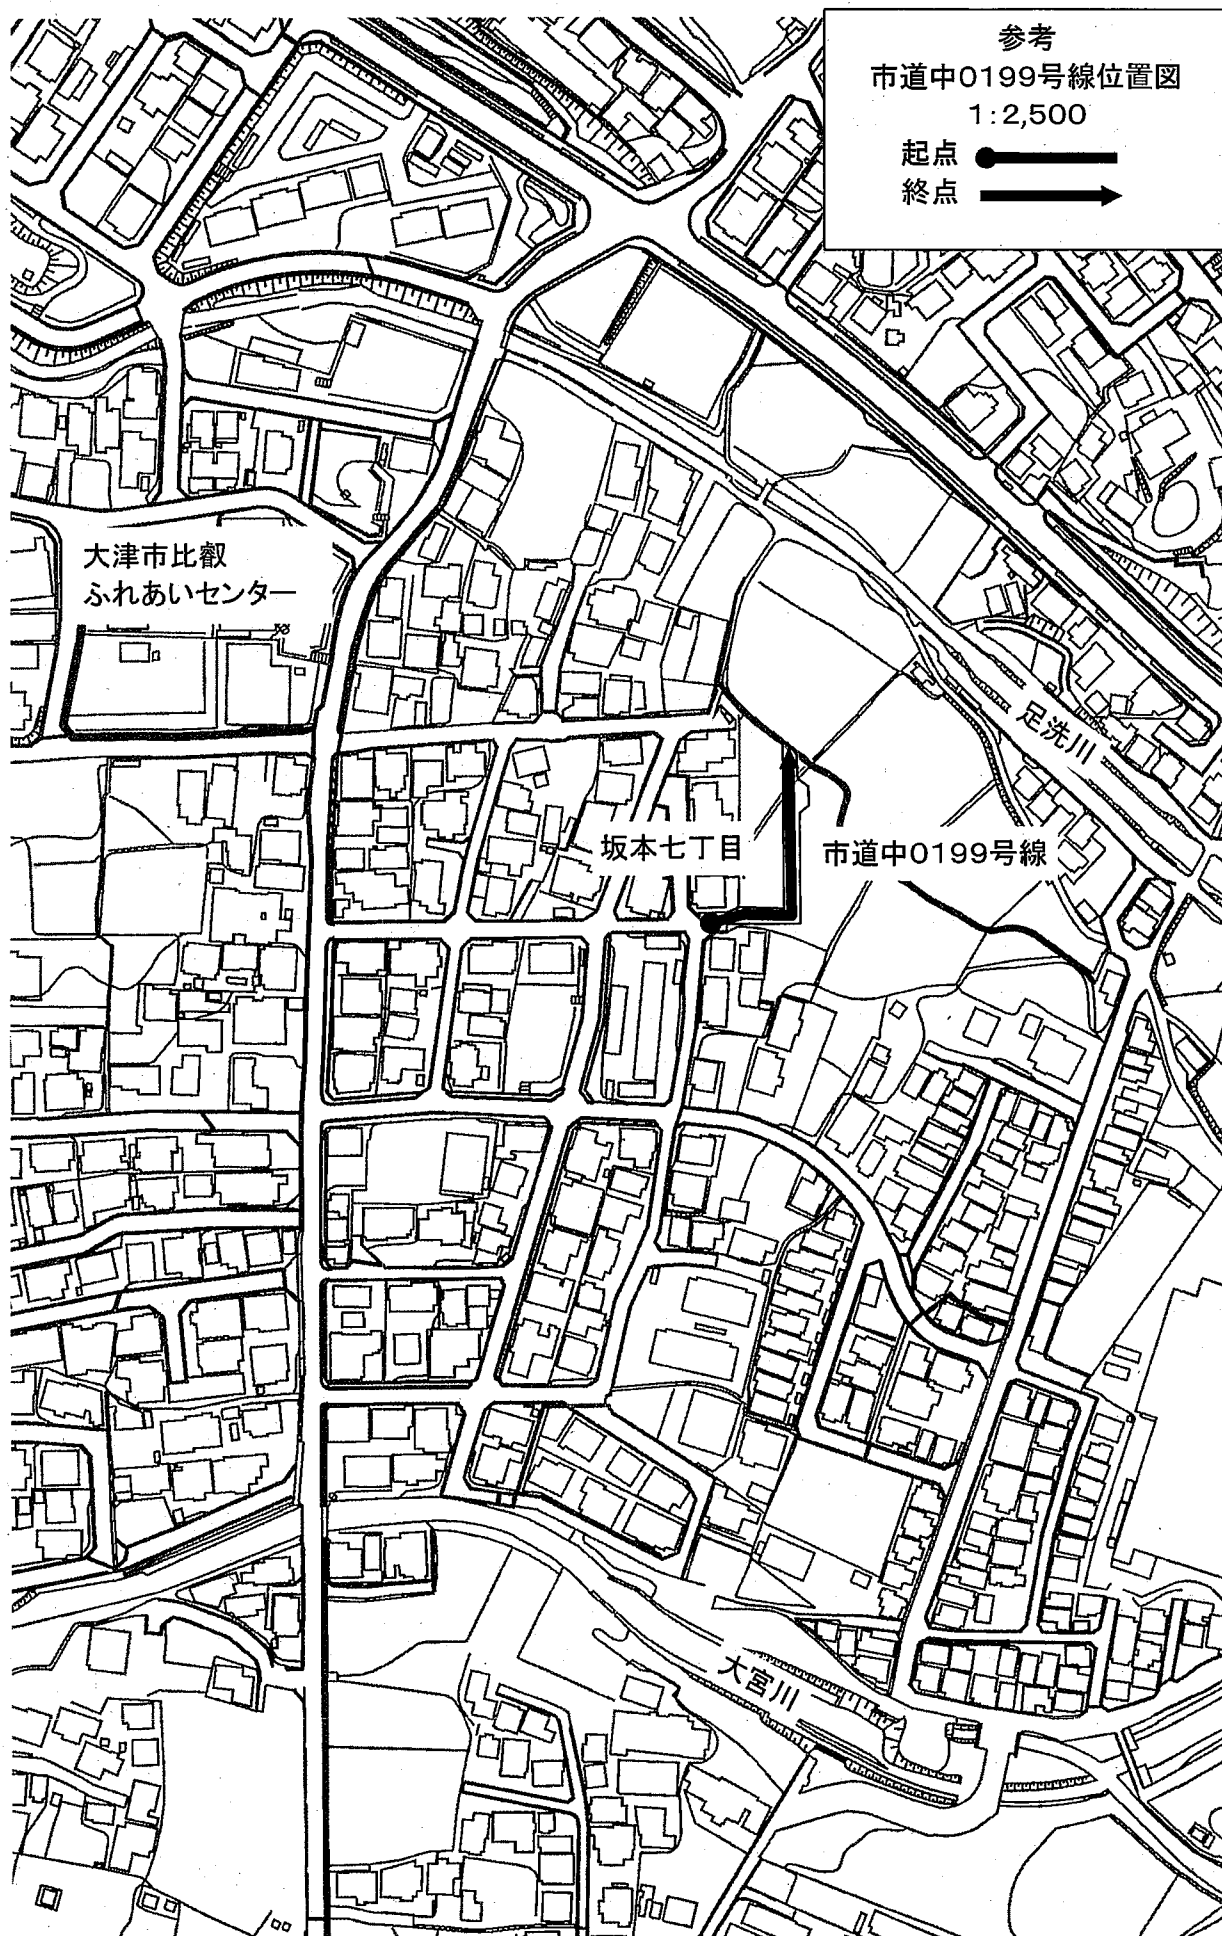





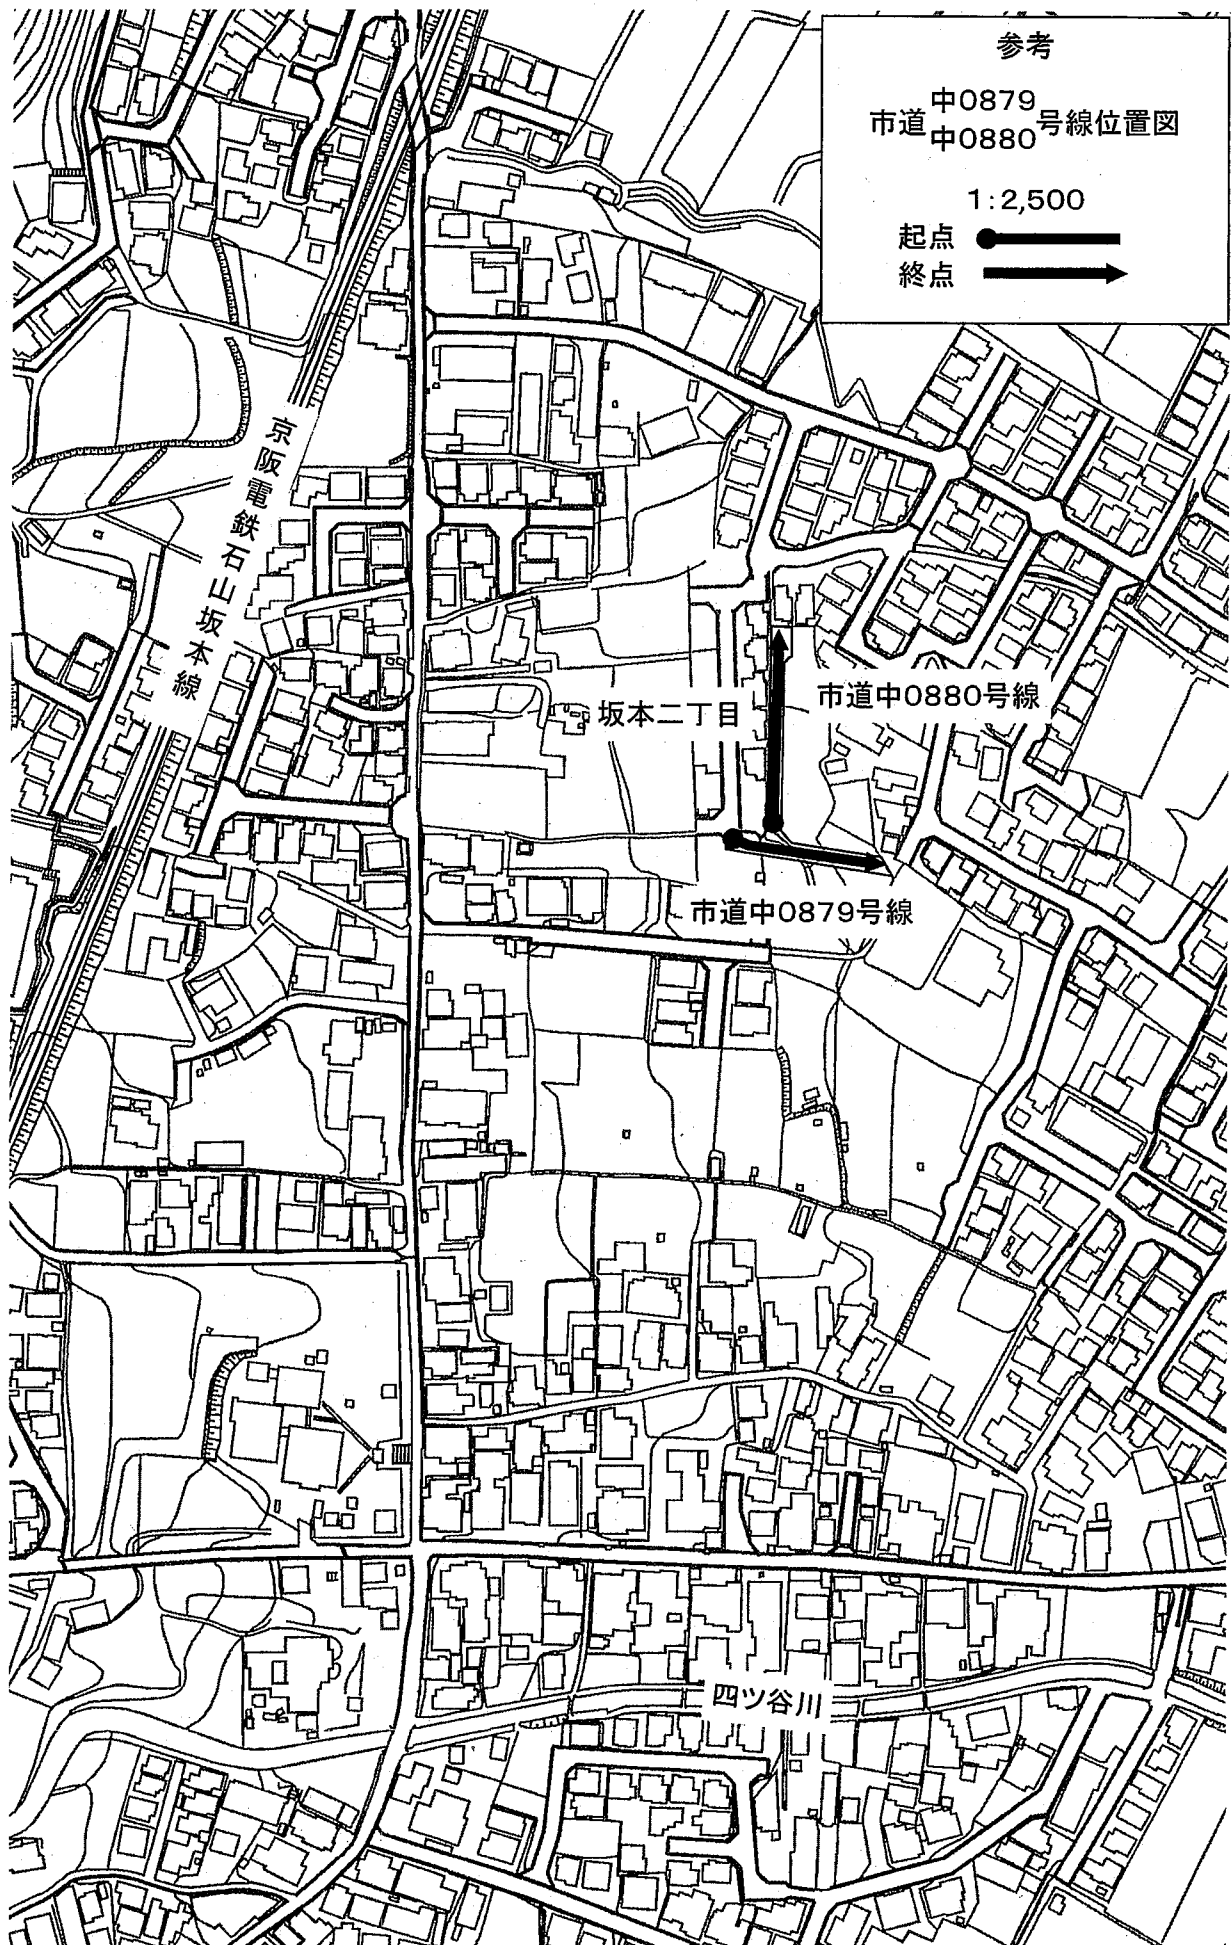





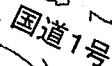

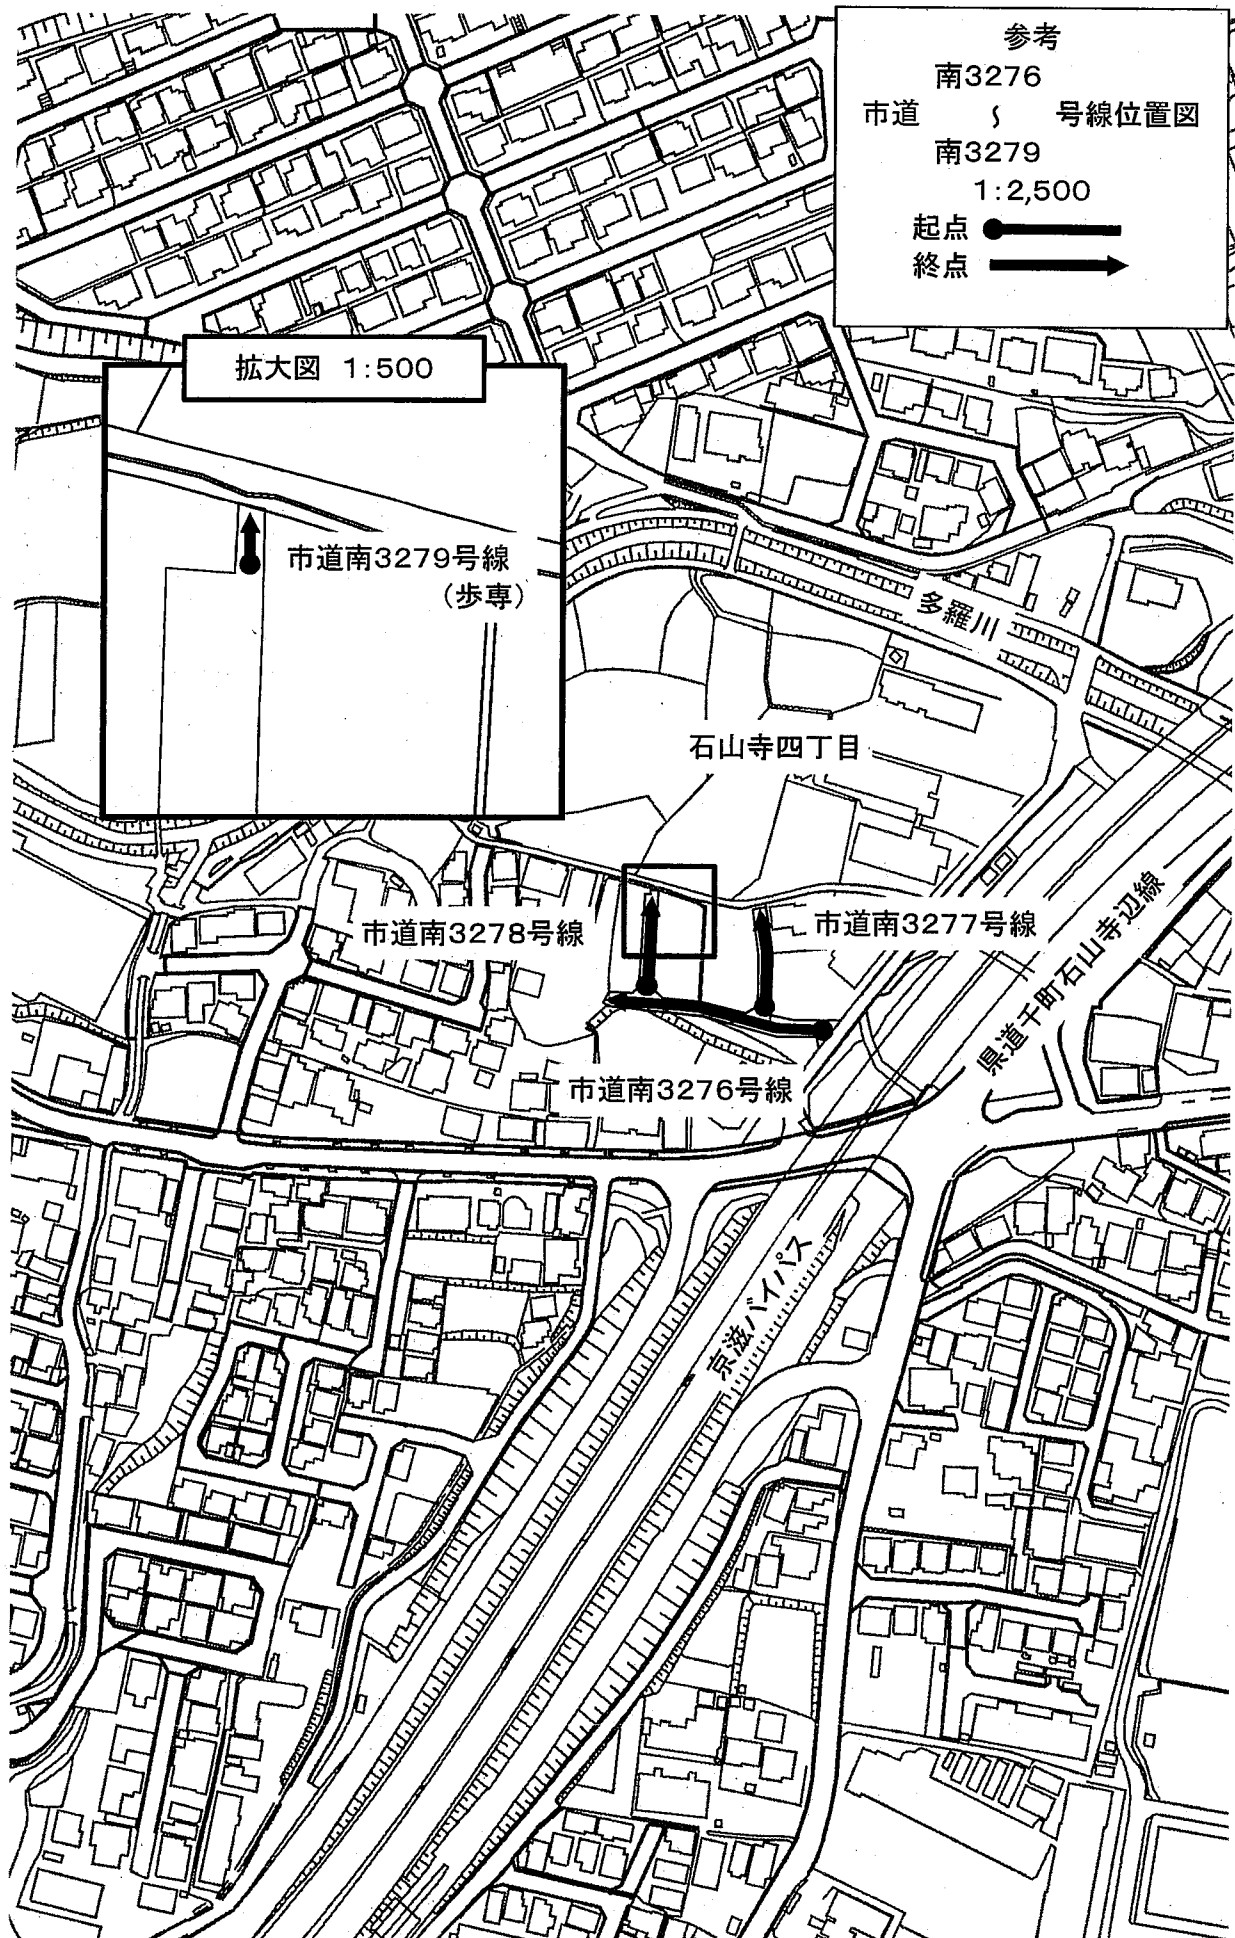

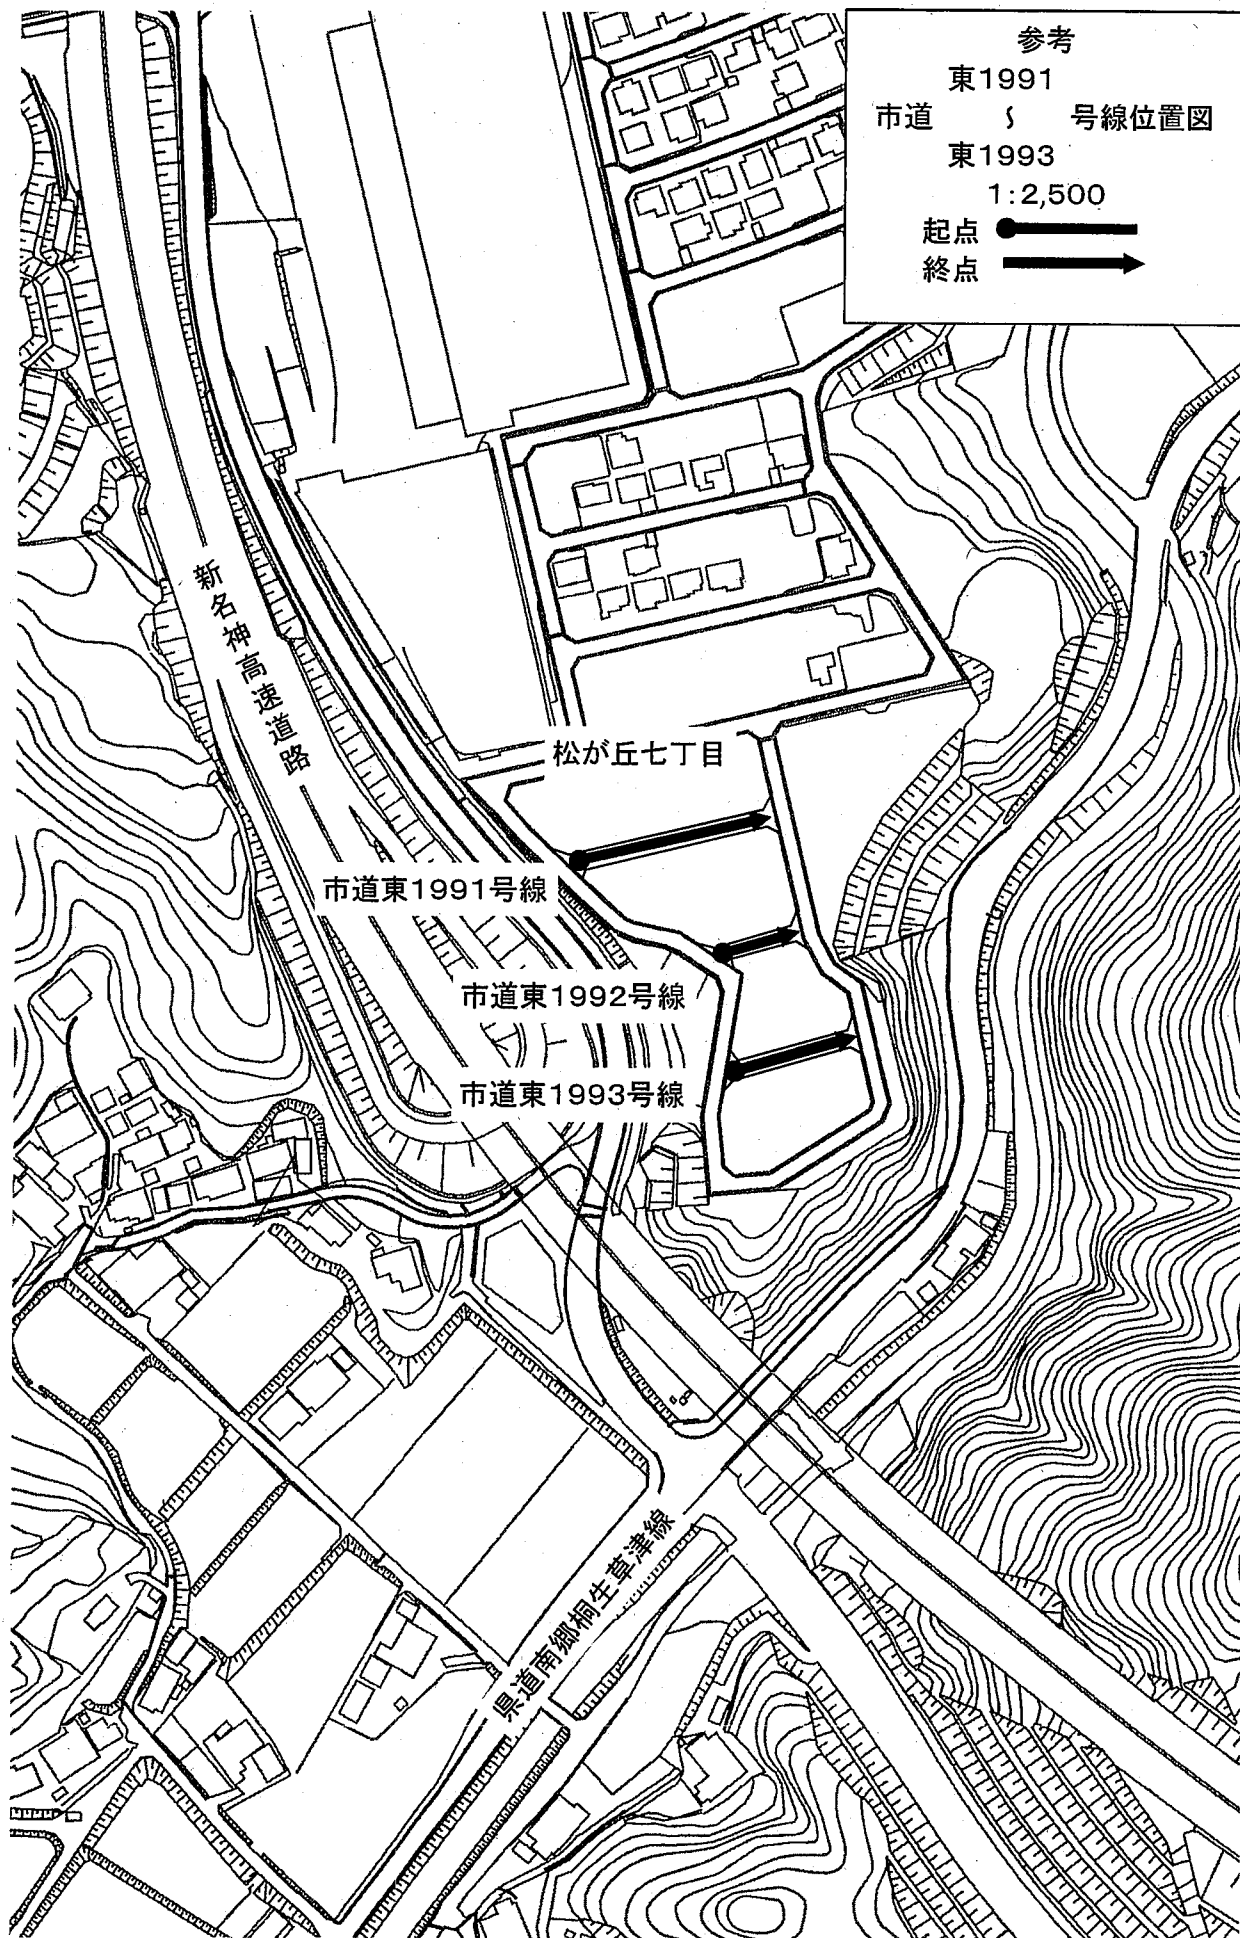

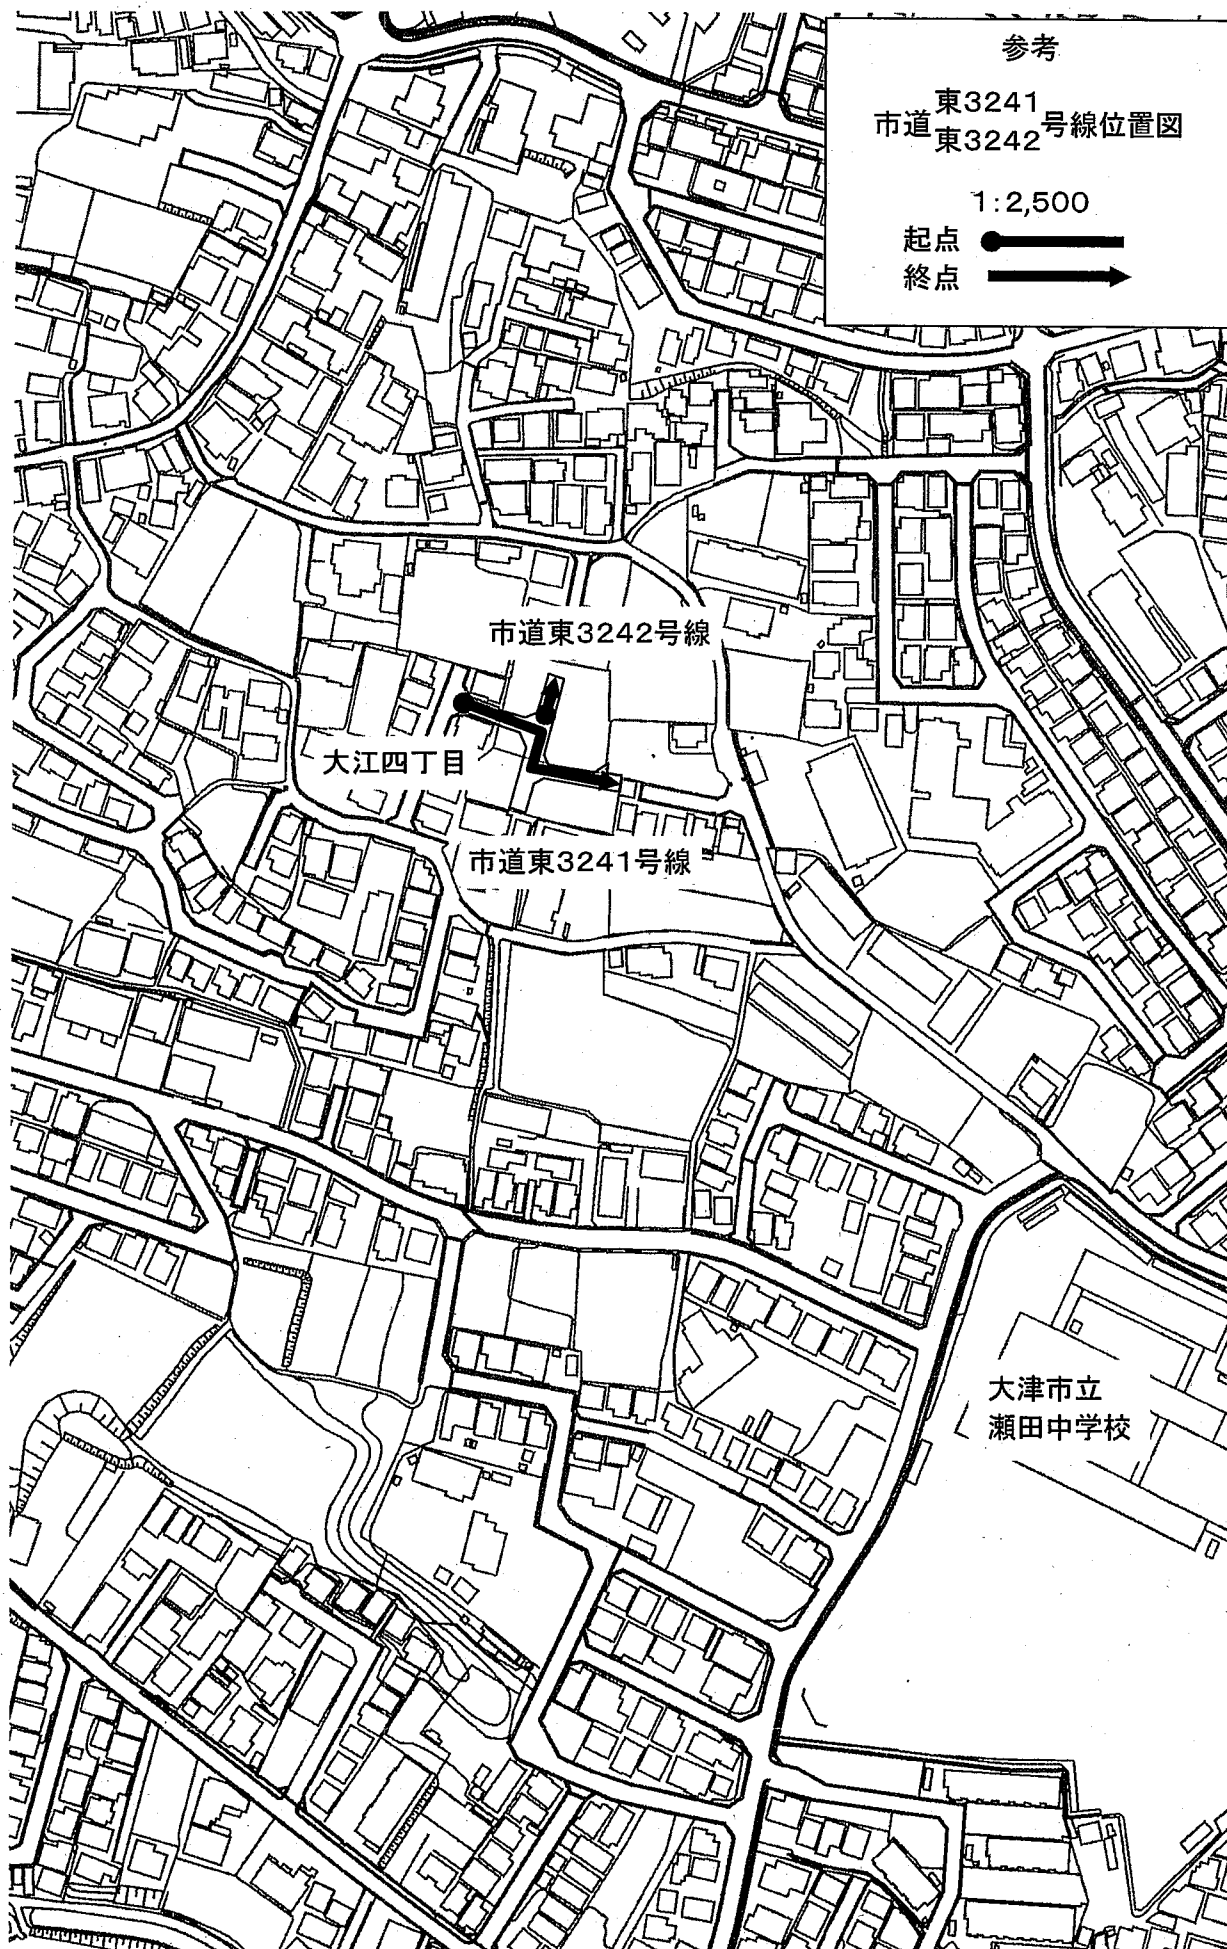

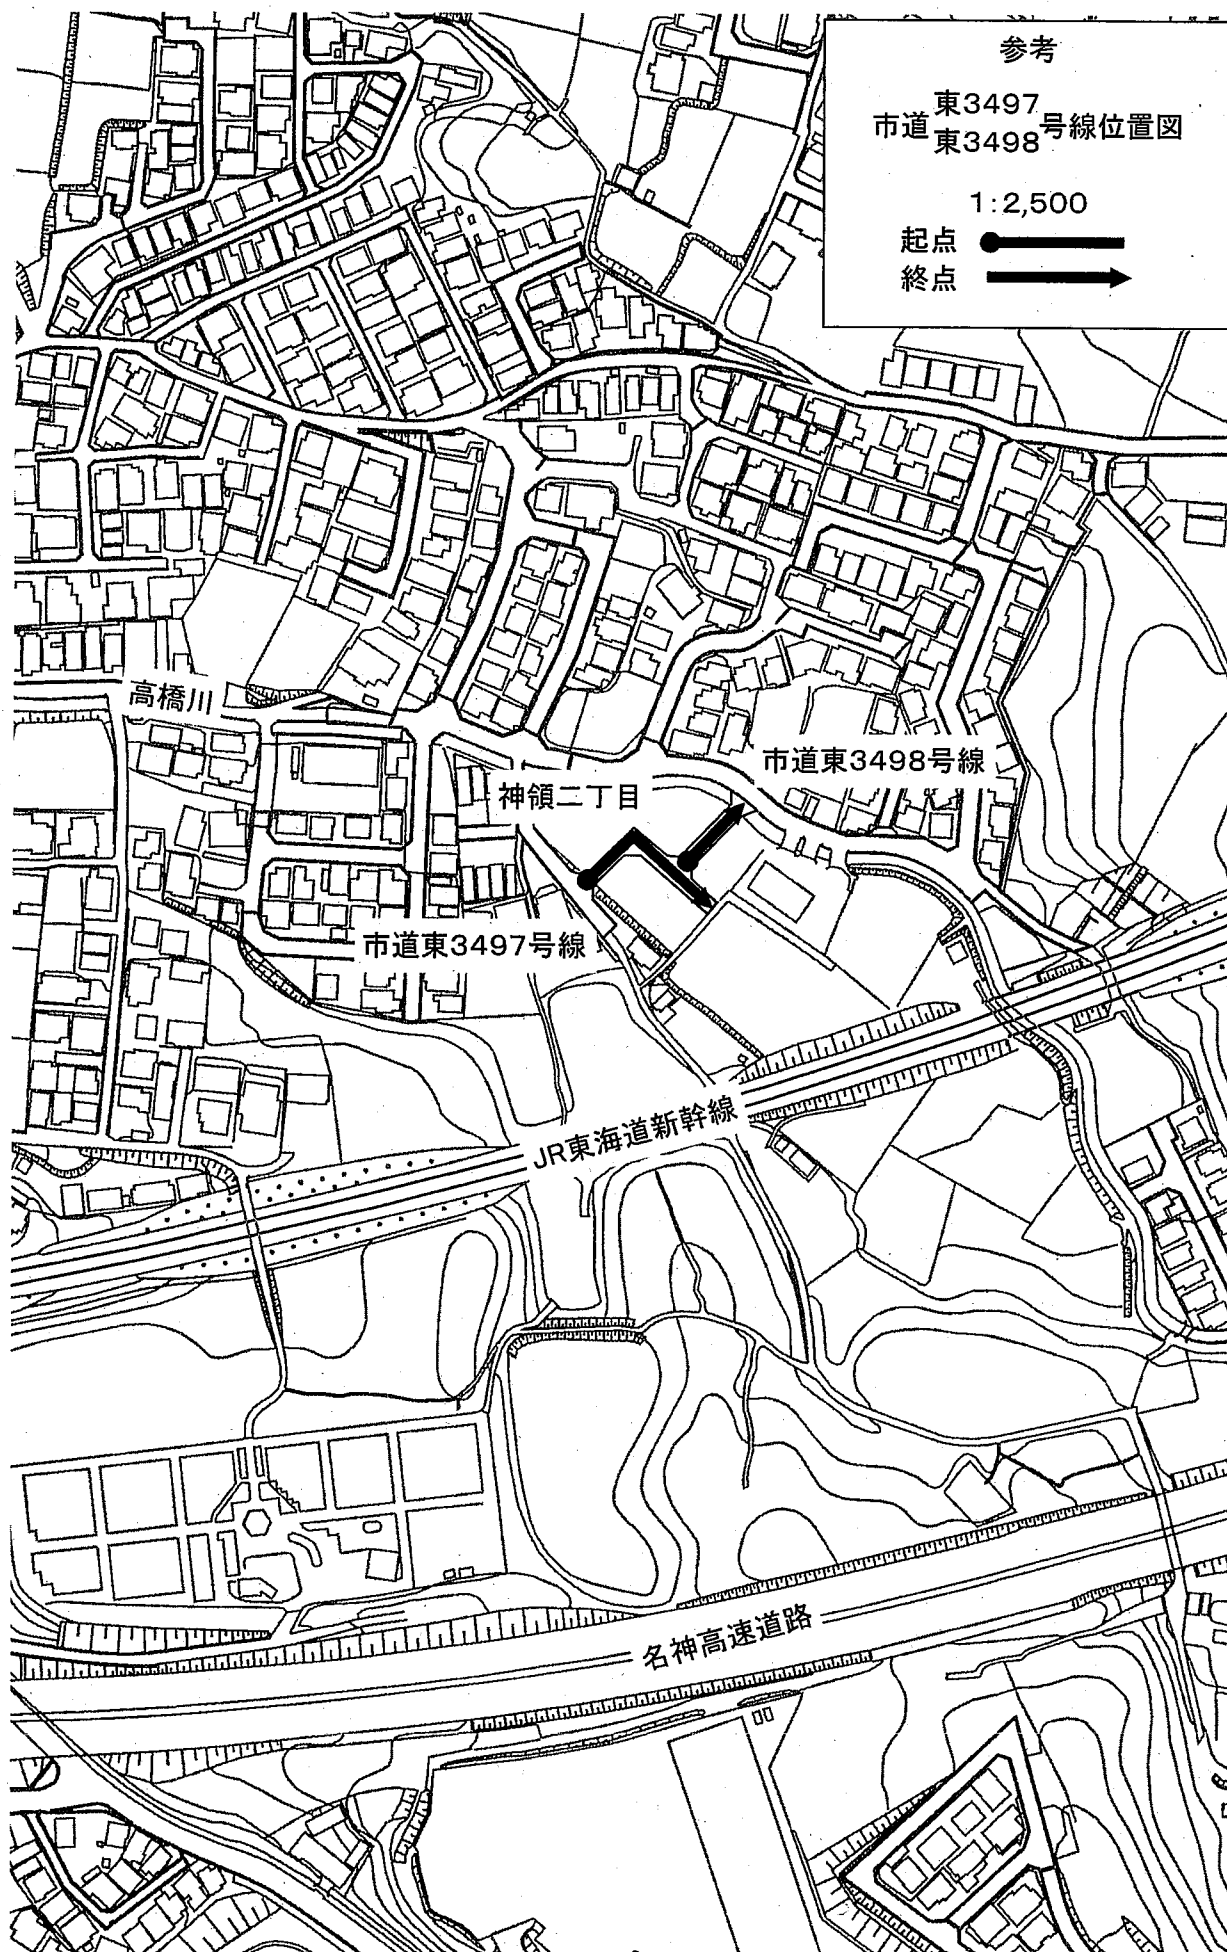

議案第 86 号

市道の路線の変更について

次の市道の路線を変更することについて、道路法（昭和 27 年法律第 180 号）第 10 条第 3 項の規定により、議会の議決を求める。

平成 29 年 6 月 5 日提出

大 津 市 長 越 直 美


路 線 名	起 点 及 び 終 点		重要な経過地
市道南 1 1 2 0 号線	旧	起点 大津市園山二丁目字萱海道	
		終点 大津市園山二丁目字萱海道	
	新	起点 大津市園山二丁目字萱海道	
		終点 大津市園山二丁目字萱海道	
市道東 4 0 9 4 号線	旧	起点 大津市大萱七丁目字殿田	
		終点 大津市大萱七丁目字殿田	
	新	起点 大津市大萱七丁目字殿田	
		終点 大津市大萱七丁目字殿田	
市道東 4 9 6 5 号線	旧	起点 大津市大萱五丁目字蓮原	
		終点 大津市大萱五丁目字蓮原	
	新	起点 大津市大萱五丁目字蓮原	
		終点 大津市大萱五丁目字蓮原	
市道東 4 9 6 6 号線	旧	起点 大津市大萱五丁目字蓮原	
		終点 大津市大萱五丁目字蓮原	
	新	起点 大津市大萱五丁目字蓮原	
		終点 大津市大萱五丁目字蓮原	




参考
市道東4094号線位置図
1:2,500

変更前 
 変更後 
 起点 
 終点 

草津市

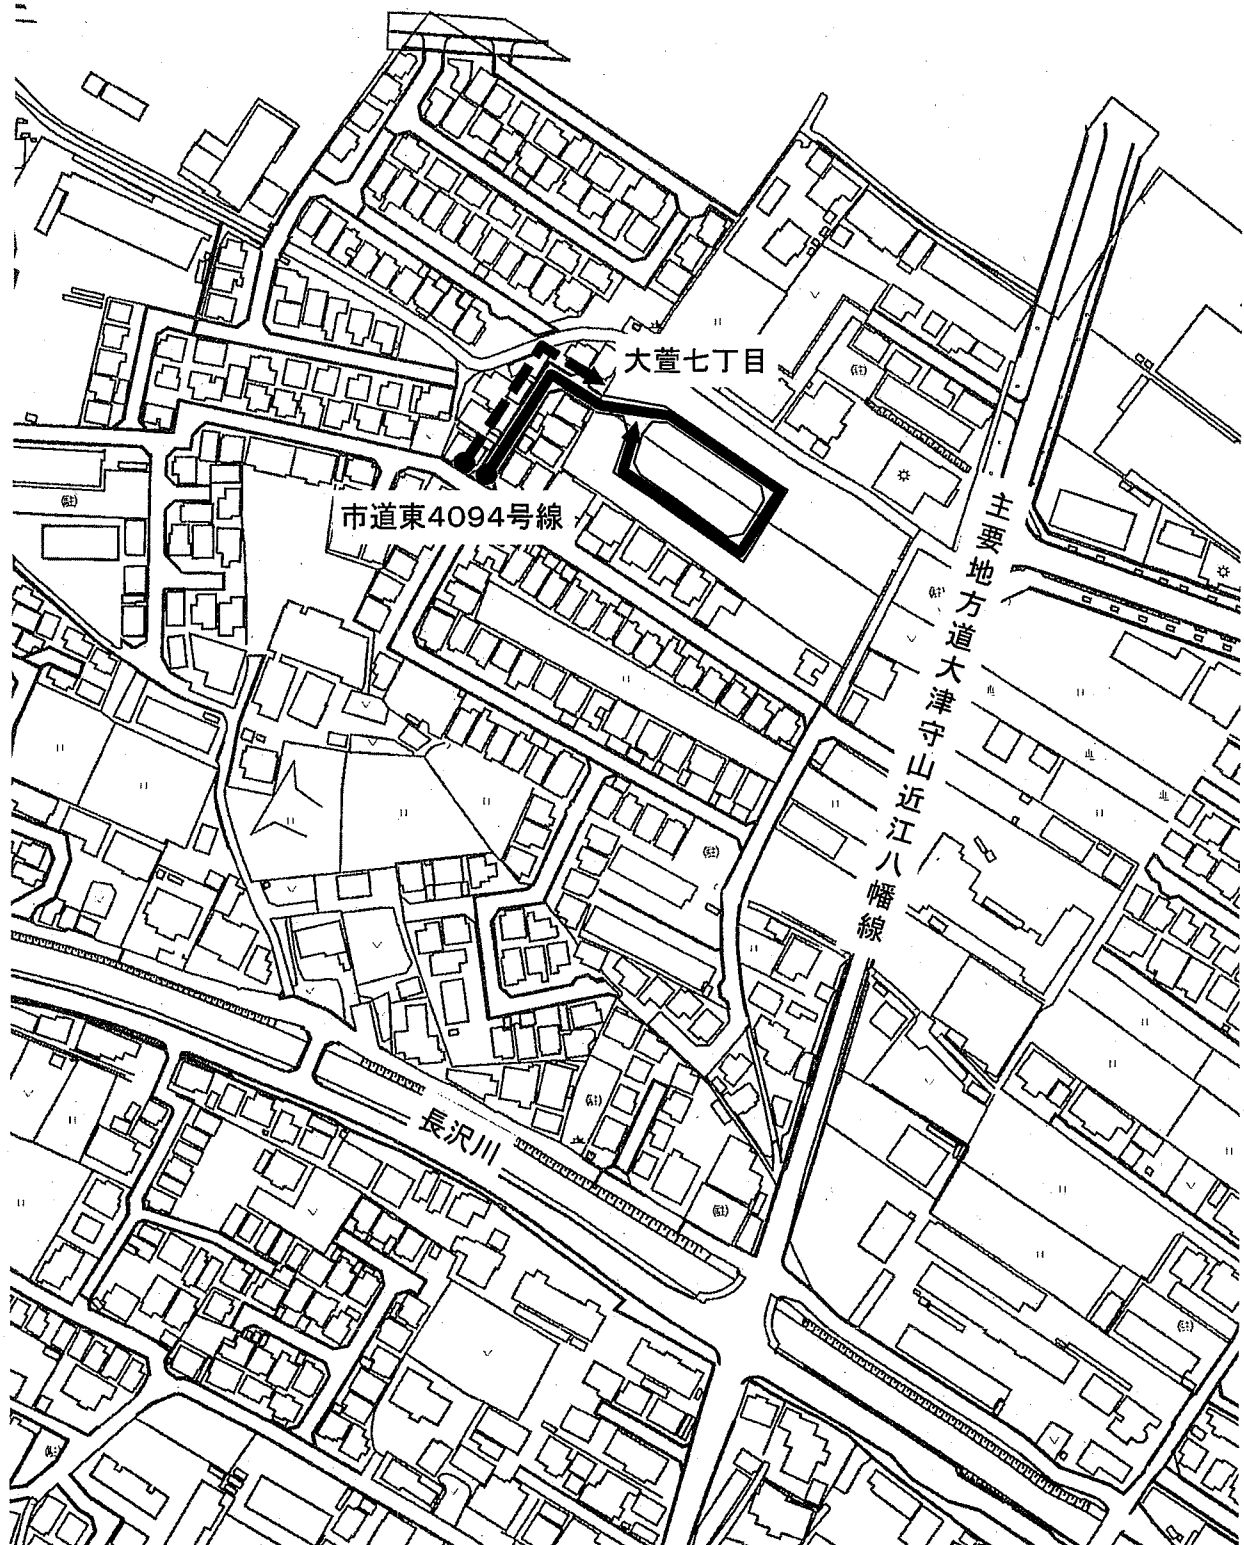

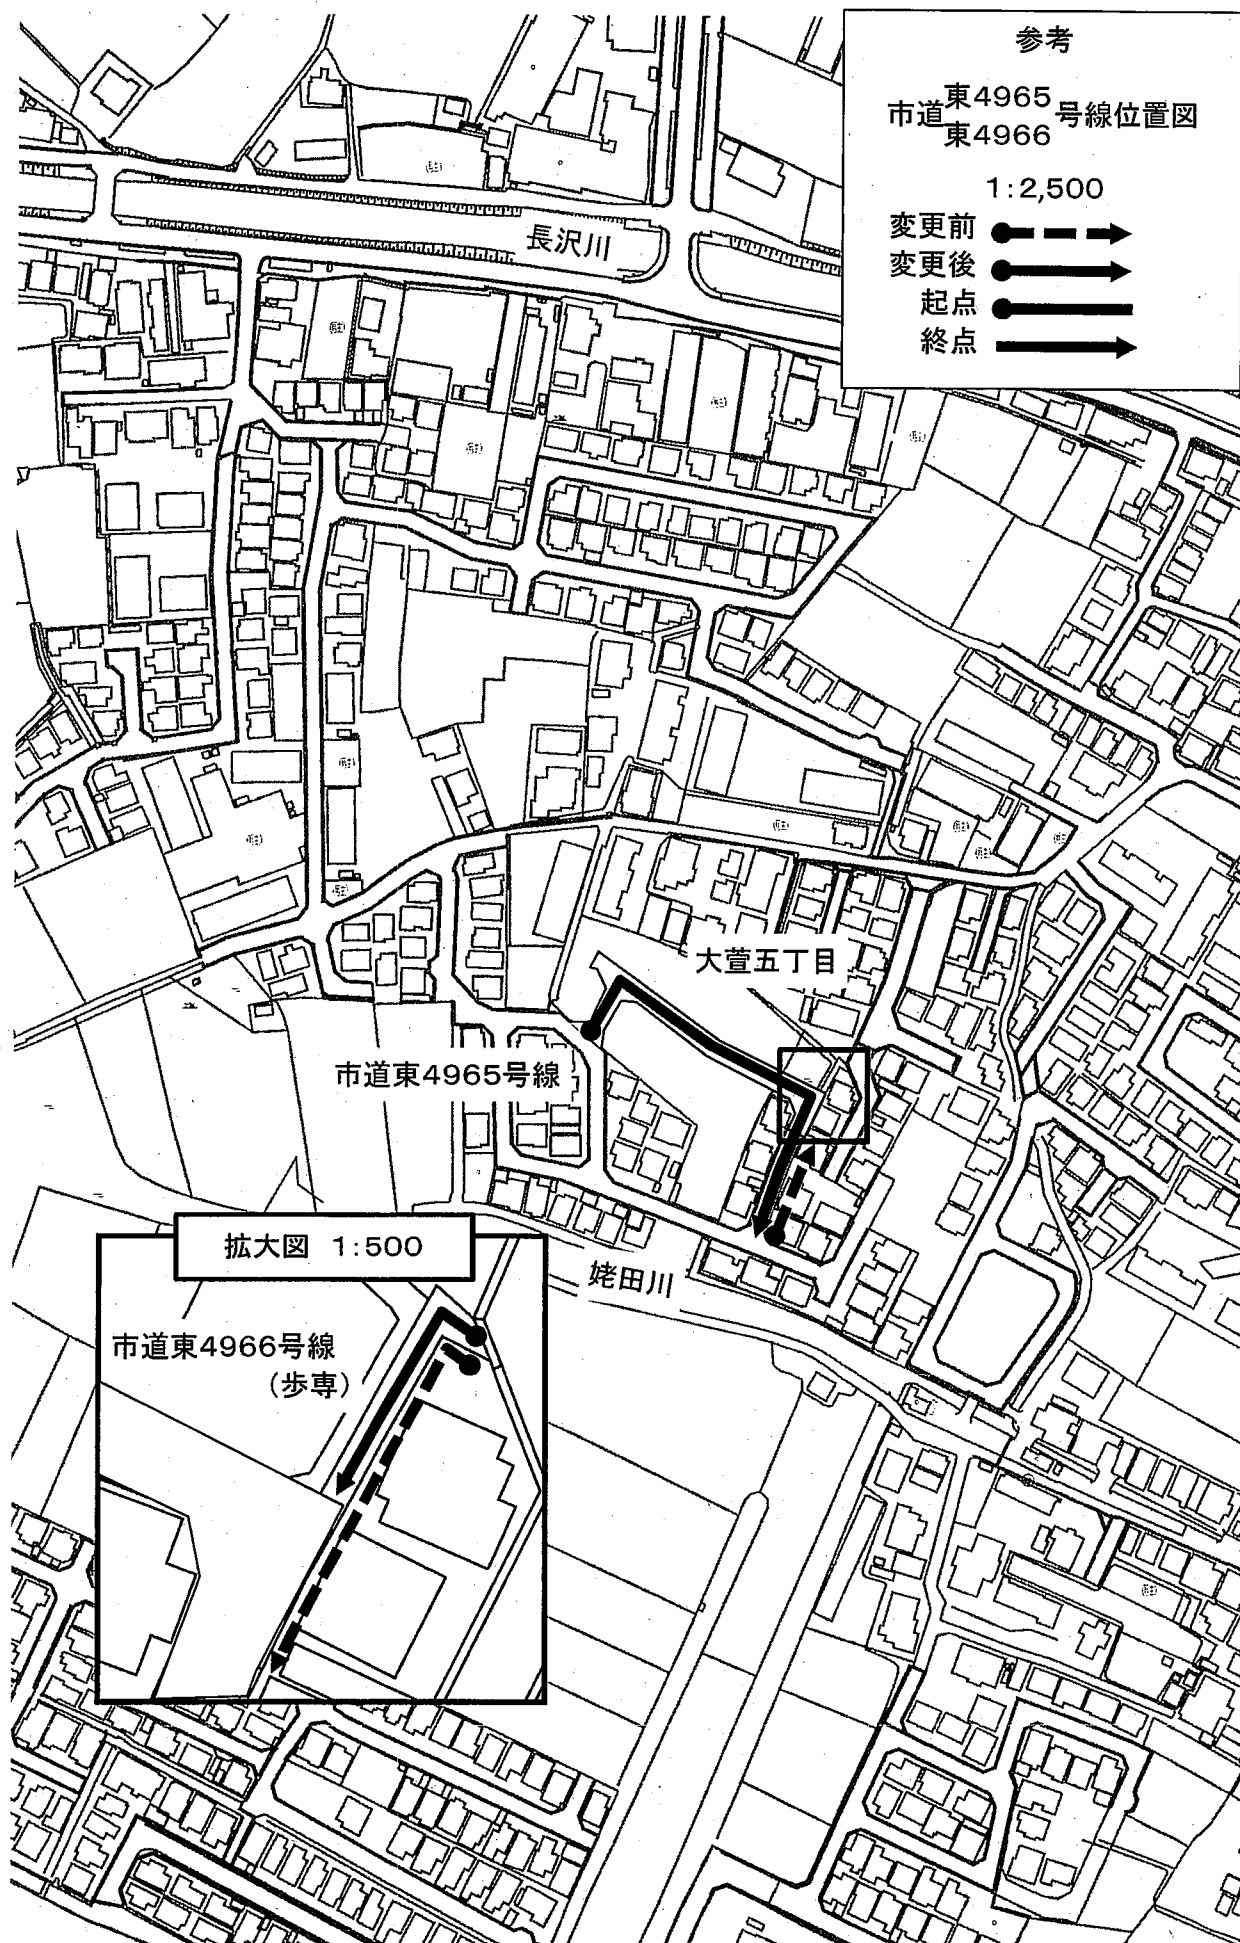

議案第 87 号

大津市・志賀町合併建設計画の変更について

次のとおり大津市・志賀町合併建設計画の一部を変更することについて、市町村の合併の特例に関する法律（昭和 40 年法律第 6 号）附則第 2 条第 2 項の規定によりなおその効力を有するものとされる同法第 5 条第 7 項の規定により、議会の議決を求める。

平成 29 年 6 月 5 日提出

大津市長 越 直 美

14 ページ中「・子どもの体験活動などの充実」を「・子どもの体験活動などの充実
・中学校給食の全市実施に向けた学校給食共同調理施設の整備」に、「・保育園・幼稚園、小・中学校の校舎の耐震診断、耐震補強の検討・整備」を「・保育園・幼稚園、小・中学校の校舎の耐震診断、耐震補強の検討・整備
・耐震性能を備えたごみ処理施設の改築整備」に改める。

17 ページ中

741, 952
24, 673
84, 875
211, 883
217, 005
85, 416
25, 302
58, 747
9, 962
453
8, 833
352
36, 177

を

744, 696
24, 748
93, 304
202, 175
219, 707
89, 161
25, 166
58, 332
10, 635
550
11, 675
3, 894
35, 878

に、

1 7 4, 0 8 5
1, 6 7 9, 7 1 5

1 5 7, 5 7 7
1, 6 7 7, 4 9 8

」

」

「

3 1 6, 3 7 4
2 1 9, 8 5 0
1 8, 5 1 6
3 3 2, 8 0 8
1 0 7, 5 1 0
2 7 8, 4 5 3
1 8 9, 0 6 2
1 1, 4 2 7
4, 3 1 8
2 0 1, 3 9 7
1, 6 7 9, 7 1 5

を

「

3 2 1, 1 2 9
2 2 5, 1 9 3
1 8, 9 6 3
3 3 2, 0 5 6
1 0 6, 2 9 7
2 6 6, 5 7 4
1 8 8, 9 5 2
1 2, 1 4 4
4, 2 0 2
2 0 1, 9 8 8
1, 6 7 7, 4 9 8

に改める。

」

」