

令和7年4月21日
大津市社会福祉審議会
障害者福祉専門分科会

資料4

施設整備の進捗状況について (令和6年度予算)

大津市 健康福祉部 障害福祉課
介護・福祉施設課

施設整備の進捗状況


令和6年度予算

■大津市民間社会施設等整備事業一覧<令和5年度選定分のうち令和6年度予算分>

	事業所名 事業者名	事業（施設）種別 開設地	実施種別	延床面積	定員
				m ²	人
1	伊香立の杜ケアホーム（きのこたけのこ） 社会福祉法人おおつ福祉会	共同生活援助 山百合の丘	増築	284.52	5
2	伊香立の杜ショートステイ（きのこたけのこ） 社会福祉法人おおつ福祉会	短期入所 山百合の丘	増築		3

・令和7年4月1日開設





社会福祉法人おおつ福祉会

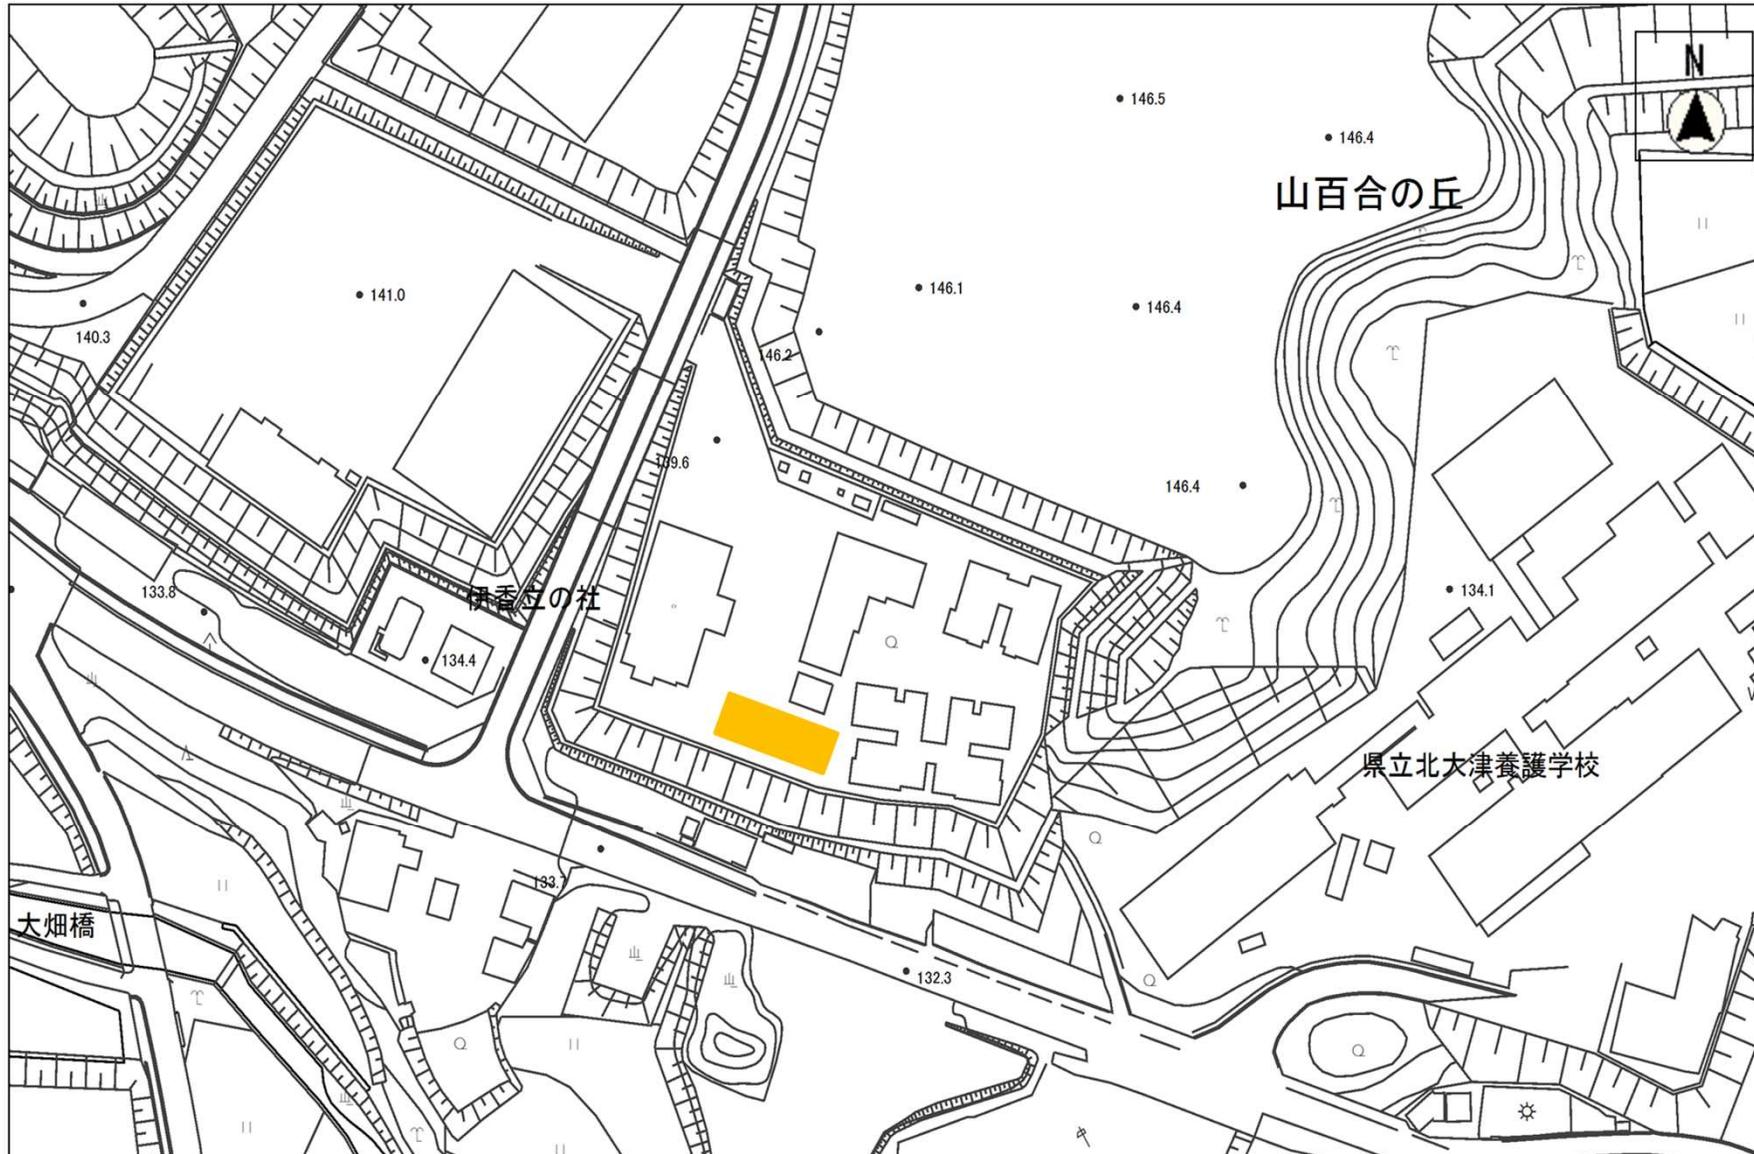

縮尺 1 : 1500


社会福祉法人おおつ福祉会 きのこたけノコ

きのこタケノコ 平面図

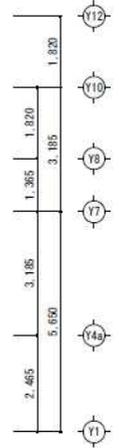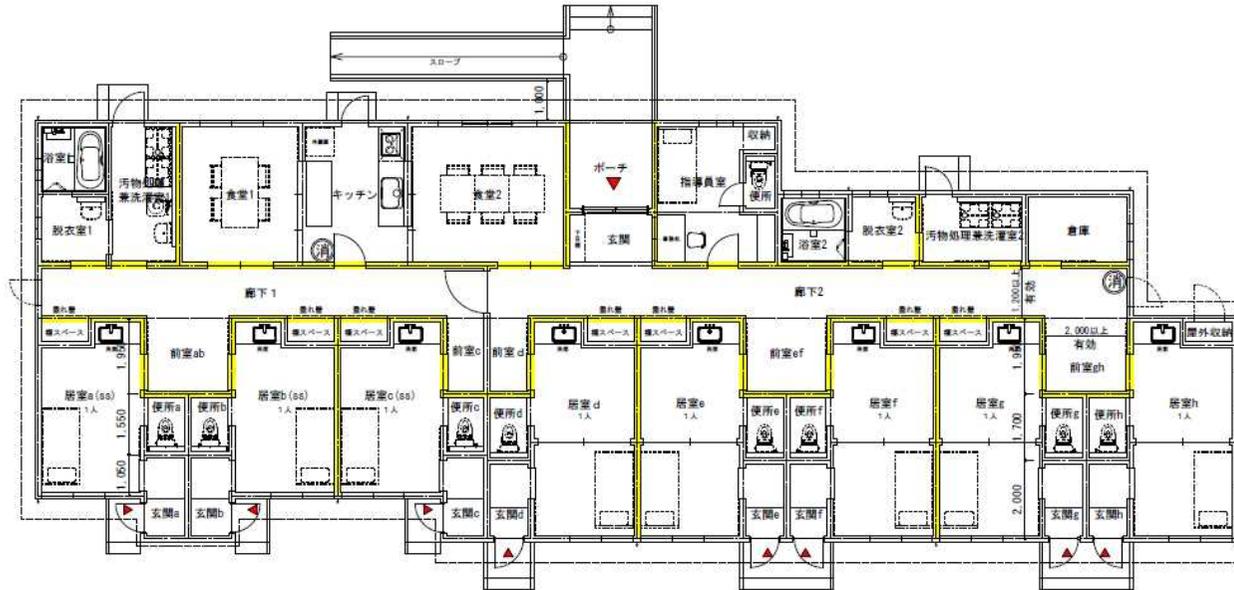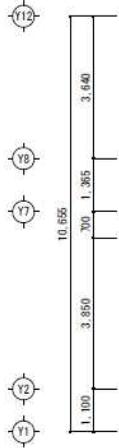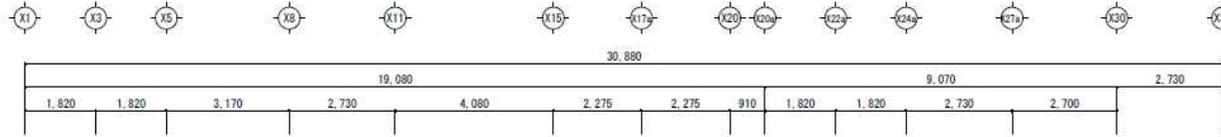

収容人数：スタッフ 1名
 ：利用者 短期入所 3名
 ：利用者 共同生活援助 5名

(凡例) 消火器 (粉末ABC10型) 2か所

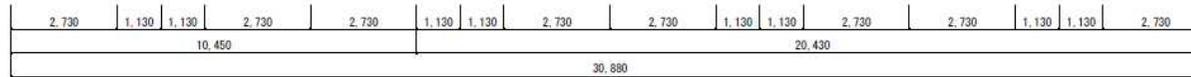

114条区画の仕様 準耐火構造 45分 詳細は準耐火リスト記載
 (凡例) 防火上主要な間仕切り壁

1階平面図

きのこタケノコ 共同生活援助・短期入所

外観



居室



きのこたけノコ 共同生活援助・短期入所

トイレ



食堂



浴室

