
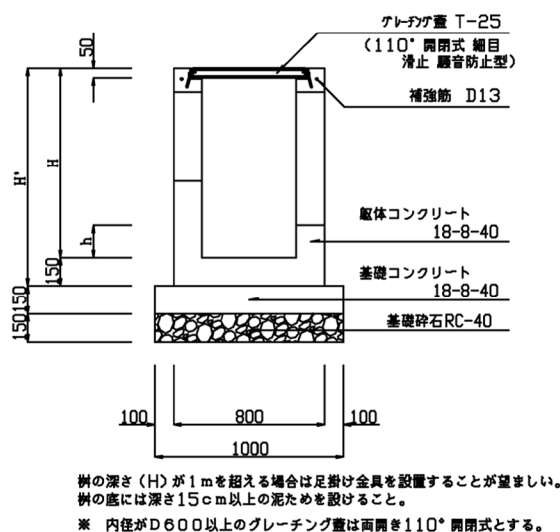
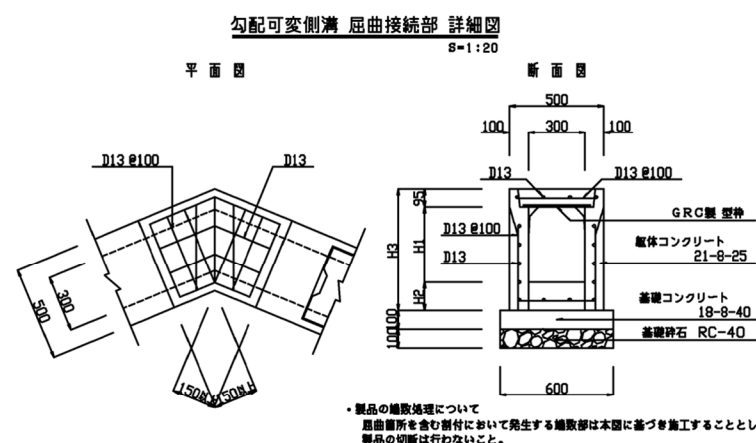
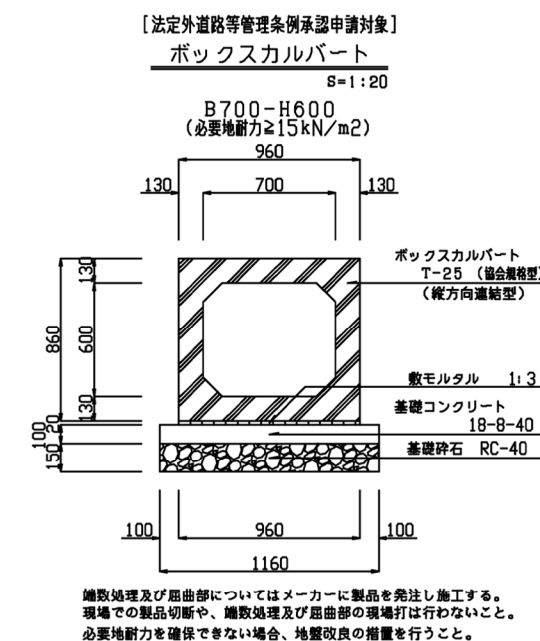
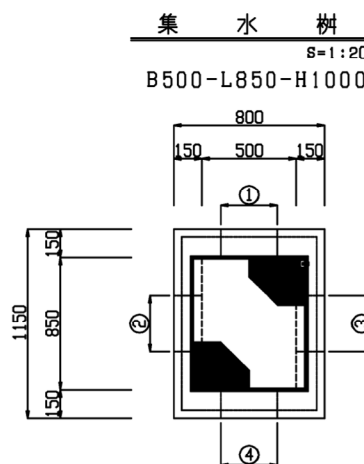
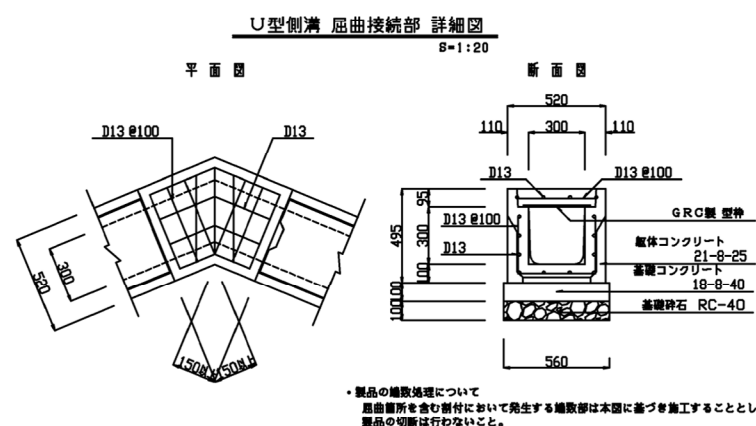
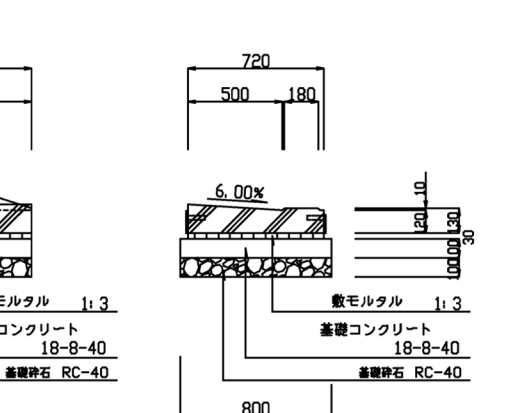
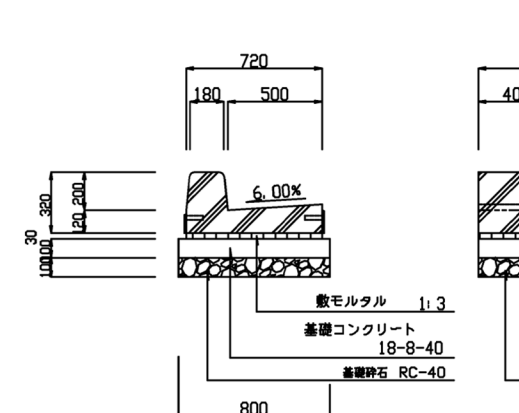
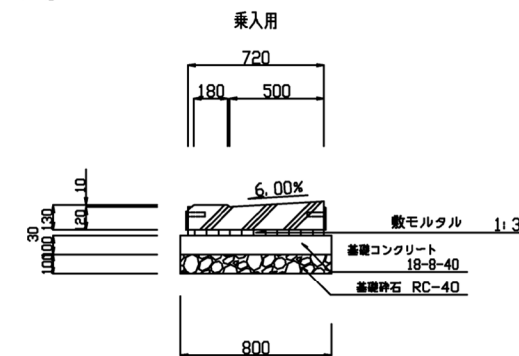
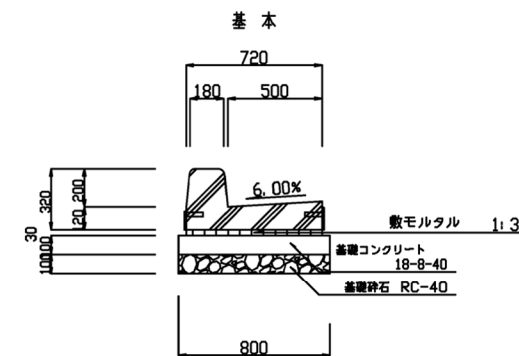
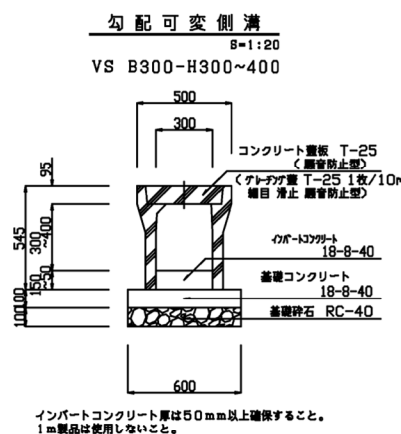
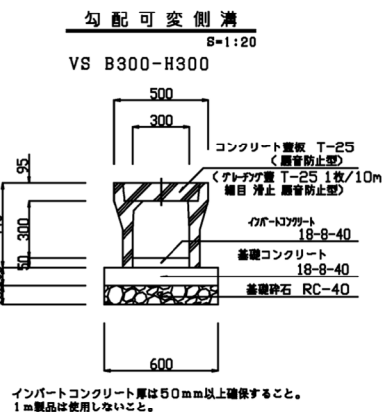


※公共施設図面のため施設管理者（路政課）と
十分協議し作成すること。

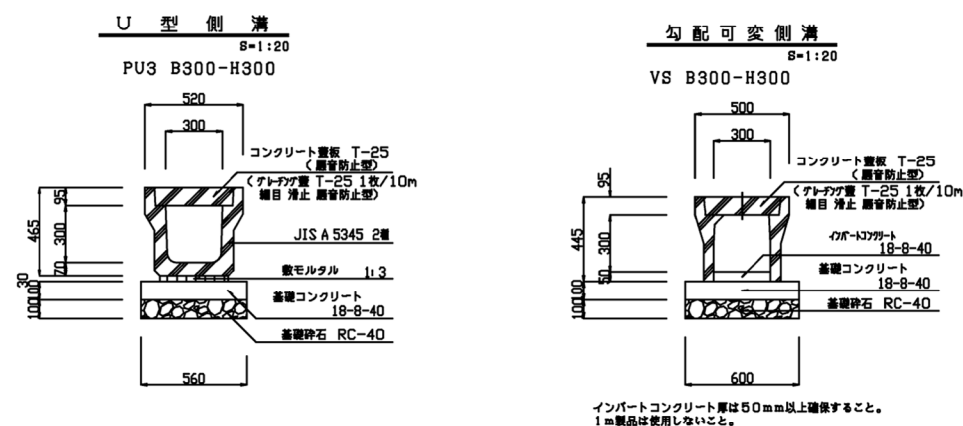

側溝蓋は、1枚/10m程度、グレーチング
(T-25) を設置する旨を表示すること。

道路法や法定外などの関連区域
(他法令対象) の構造図は、構造
物に対象法令を明記すること。

側溝の現場打ち部等の施工についてはよく担当課と協議すること。

事業名	〇〇〇〇事業
事業場所	大津市〇〇〇一丁目
事業者	〇〇株式会社
設計者	〇〇株式会社 大津 太郎
製図年月日	令和 〇年 〇月 〇日 縮尺 1/20
図面名	雨水排水計画構造図 図番 11