


ごみ集積所（G-02）詳細図




S=1:50

側面図

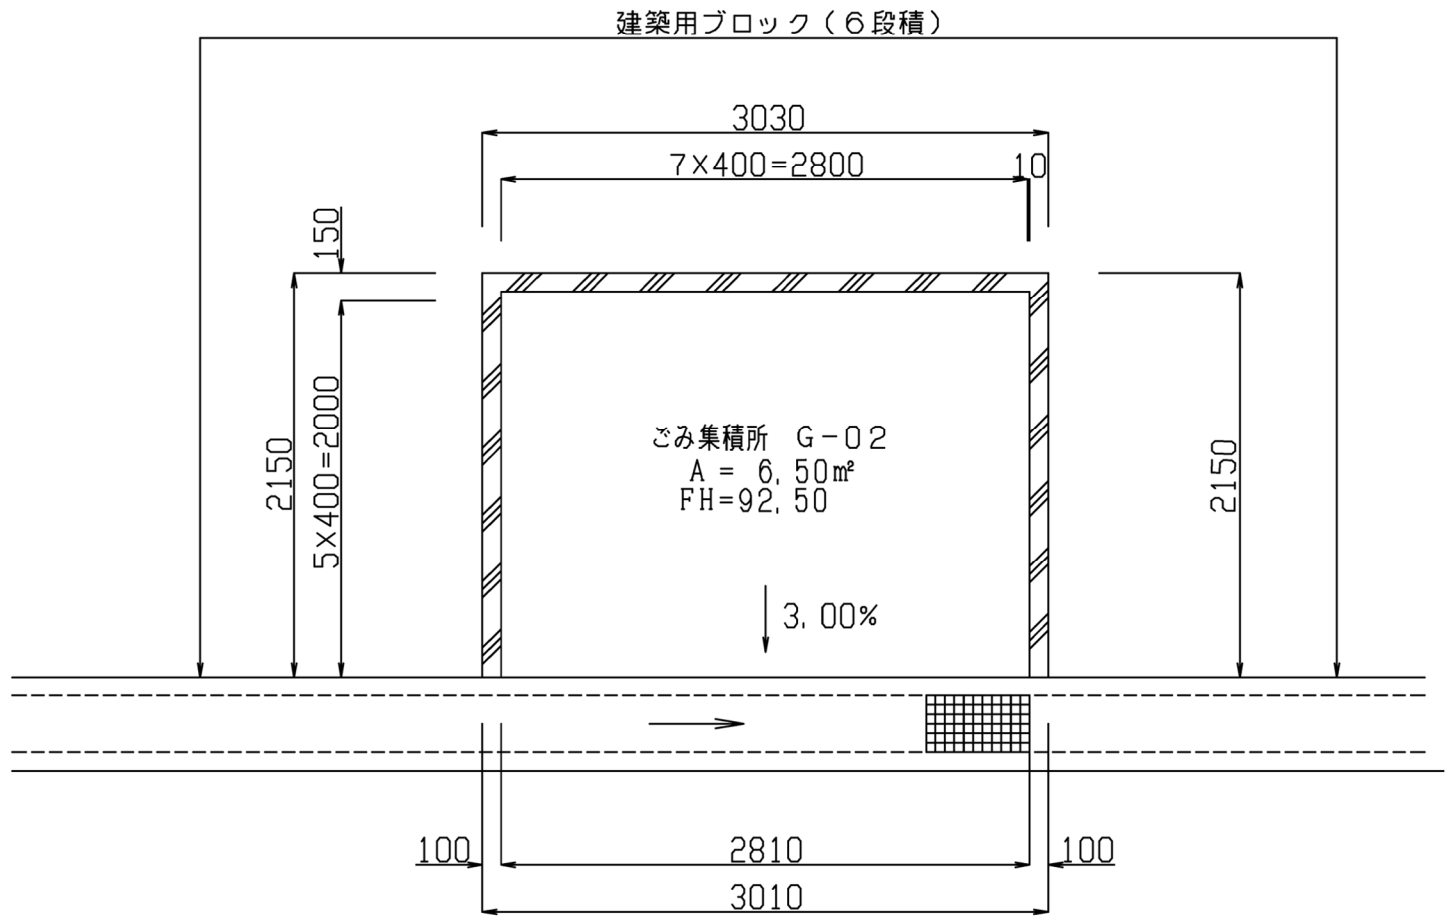

※ ごみ集積所前面の道路側溝はグレーチング蓋とする。

基礎工詳細図

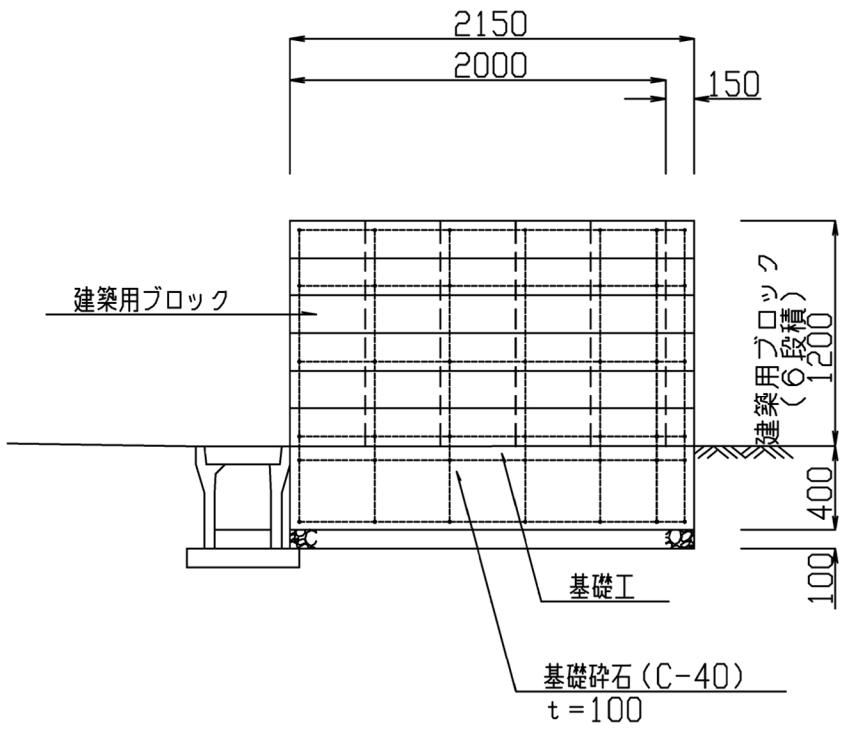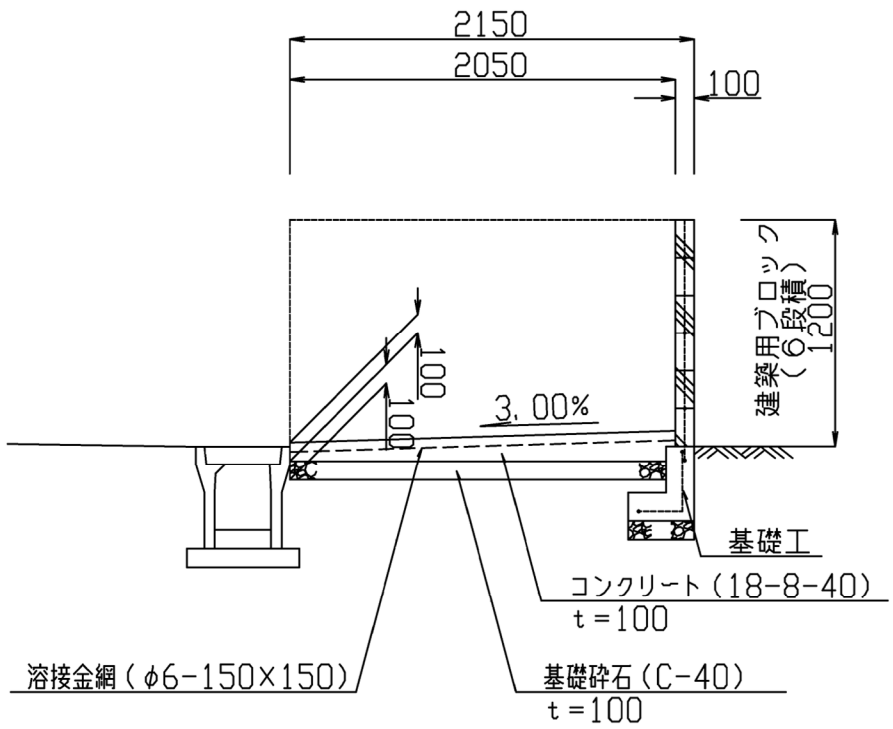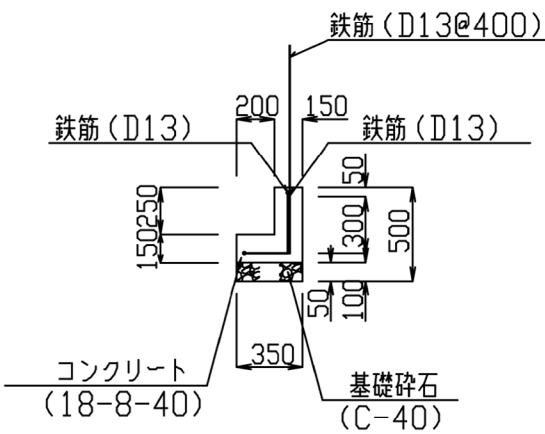

※ 縦筋、横筋は40cm間隔で配置。
※ 建築用ブロック等により、三方を囲い高さは1.2m以上とする。

※施設管理者（廃棄物減量推進課）と十分協議し作成すること。

事業名	〇〇〇〇事業		
事業場所	大津市〇〇〇-丁目		
事業者	〇〇株式会社		
設計者	〇〇株式会社 大津 太郎		
製図年月日	令和 〇年 〇月 〇日	縮尺	1/50
図面名	ごみ置場計画詳細図	図番	14