



※公共施設図面のため施設管理者(お客様設備課)と十分協議し作成すること。

下水道管の土被りは、1.2m以上を標準とするが1.2m未満の場合担当課と協議すること。

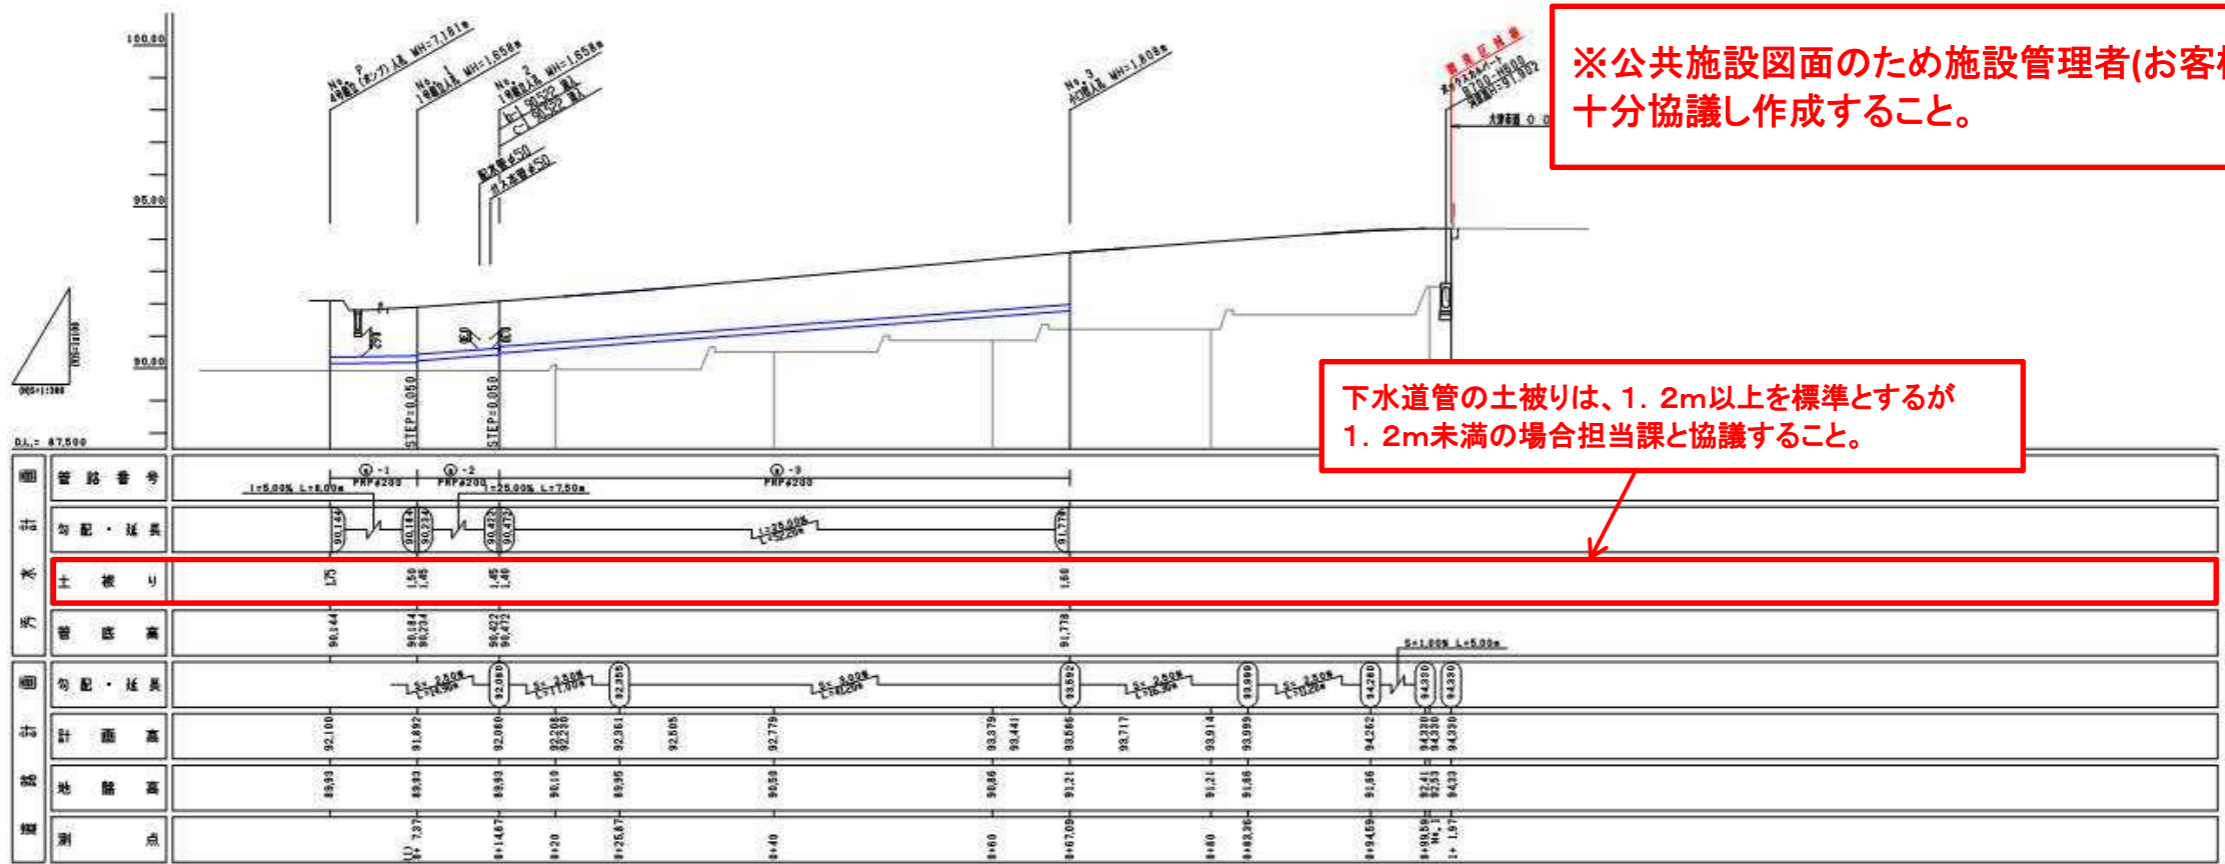

※下水縦断については、開発区域内・外を表示すること。

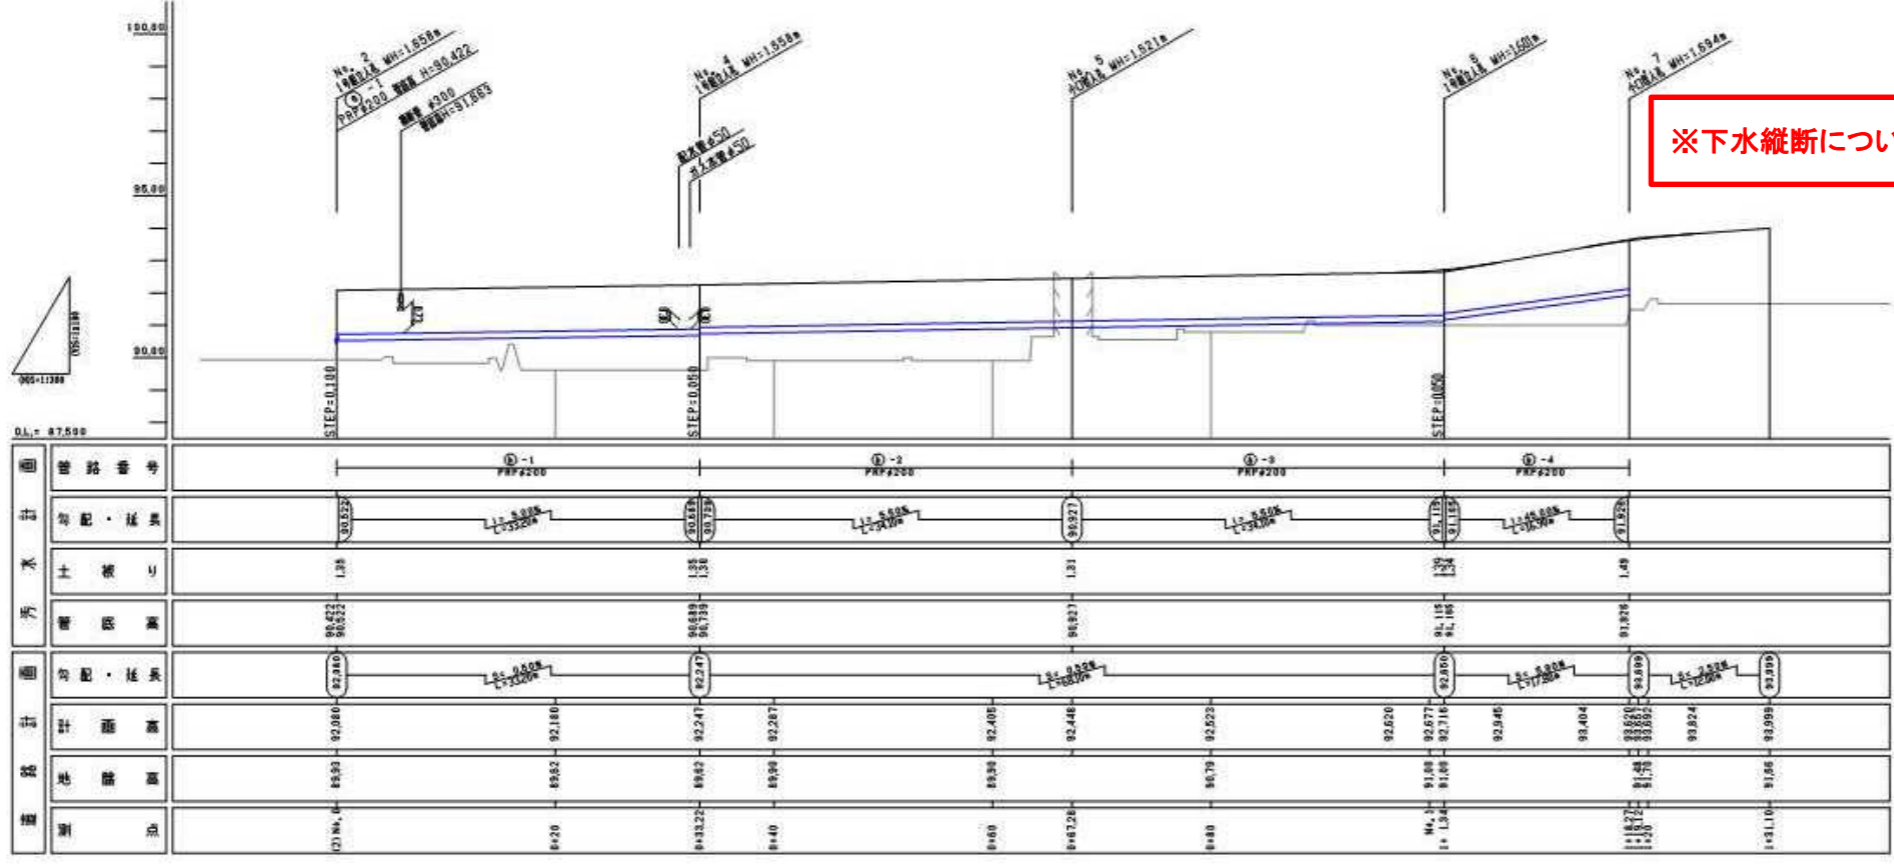

事業名	〇〇〇〇〇〇事業	
事業場所	大津市〇〇〇丁目	
事業者	〇〇〇株式会社	
設計者	△△△株式会社 大津 大 〇	
製図年月日	平成 〇年 〇月 〇日	縮尺 1:300 9-1/100
図面名	汚水排水計画断面図	図番 21