


擁壁展開図  
S-図示

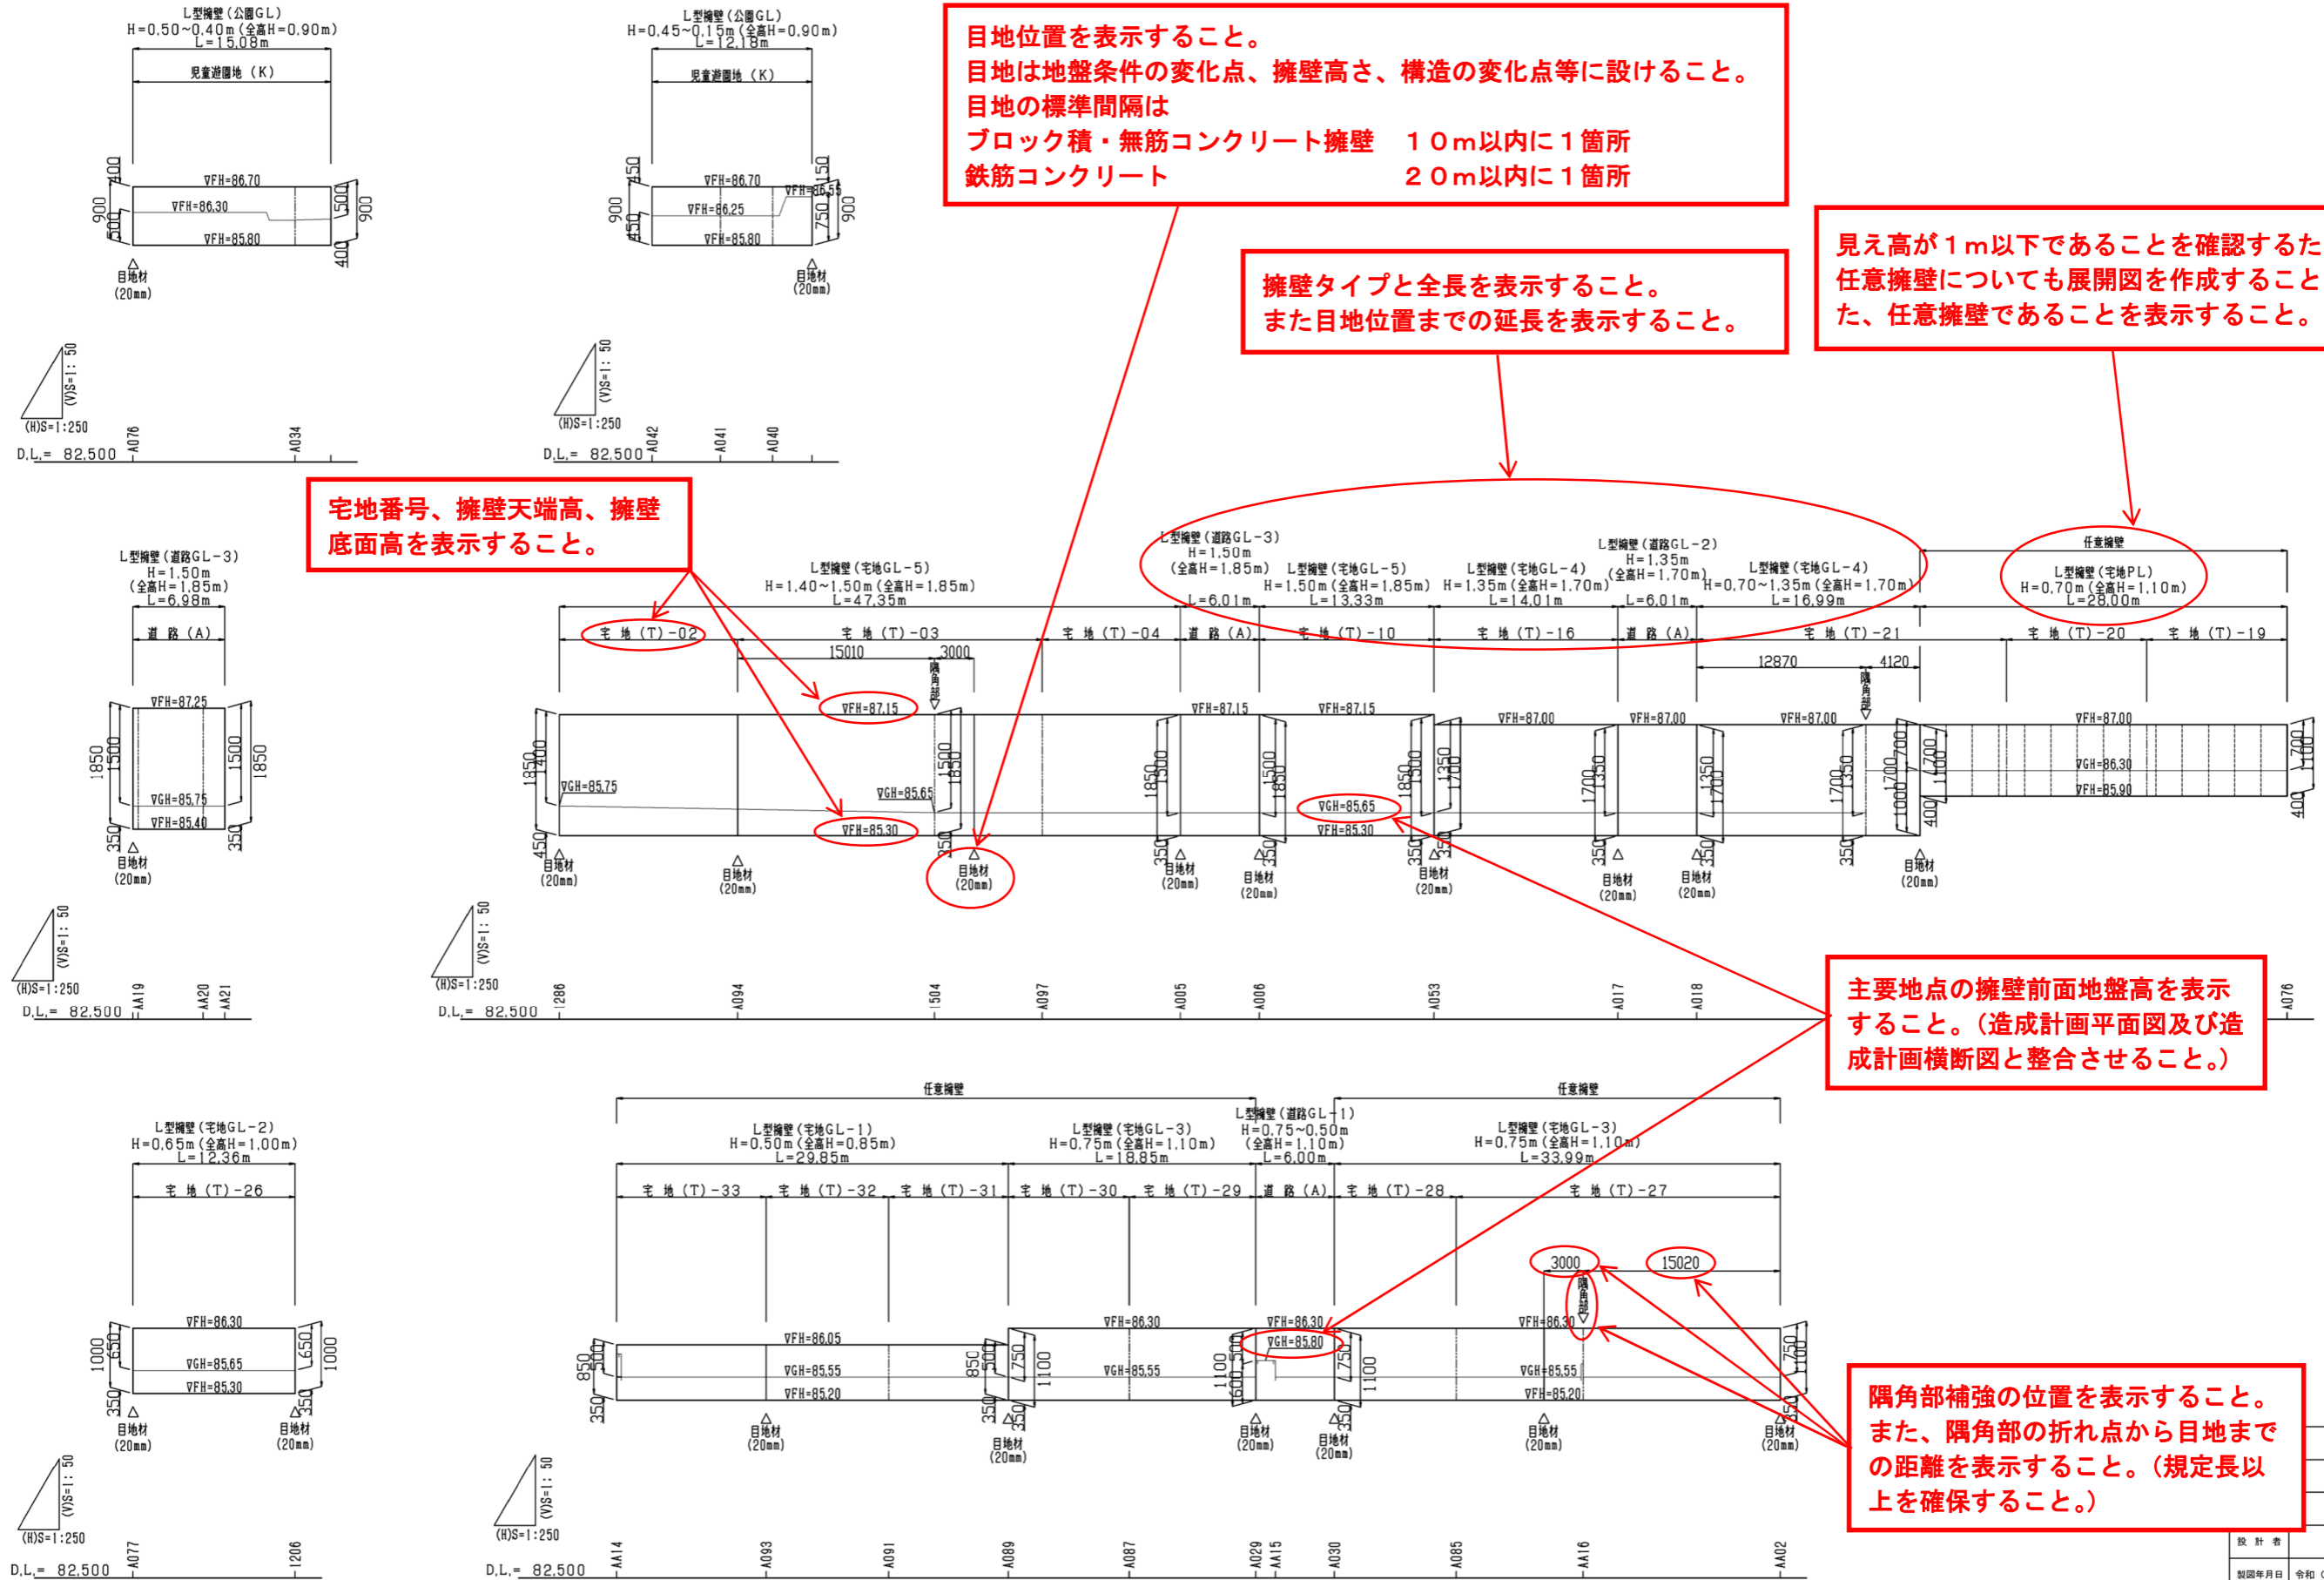

目地位置を表示すること。  
目地は地盤条件の変化点、擁壁高さ、構造の変化点等に設けること。  
目地の標準間隔は  
ブロック積・無筋コンクリート擁壁 10m以内に1箇所  
鉄筋コンクリート 20m以内に1箇所

擁壁タイプと全長を表示すること。  
また目地位置までの延長を表示すること。

見え高が1m以下であることを確認するために、  
任意擁壁についても展開図を作成すること。また、  
任意擁壁であることを表示すること。

宅地番号、擁壁天端高、擁壁  
底面高を表示すること。

主要地点の擁壁前面地盤高を表示  
すること。(造成計画平面図及び  
造成計画横断面図と整合させること。)

隅角部補強の位置を表示すること。  
また、隅角部の折れ点から目地までの  
距離を表示すること。(規定長以  
上を確保すること。)

〇〇〇事業
大津市〇〇-丁目
〇〇株式会社
〇〇株式会社 大津 太郎
設計者
製図年月日 令和〇年〇月〇日 概尺 図示
図面名 擁壁展開図
図番 10