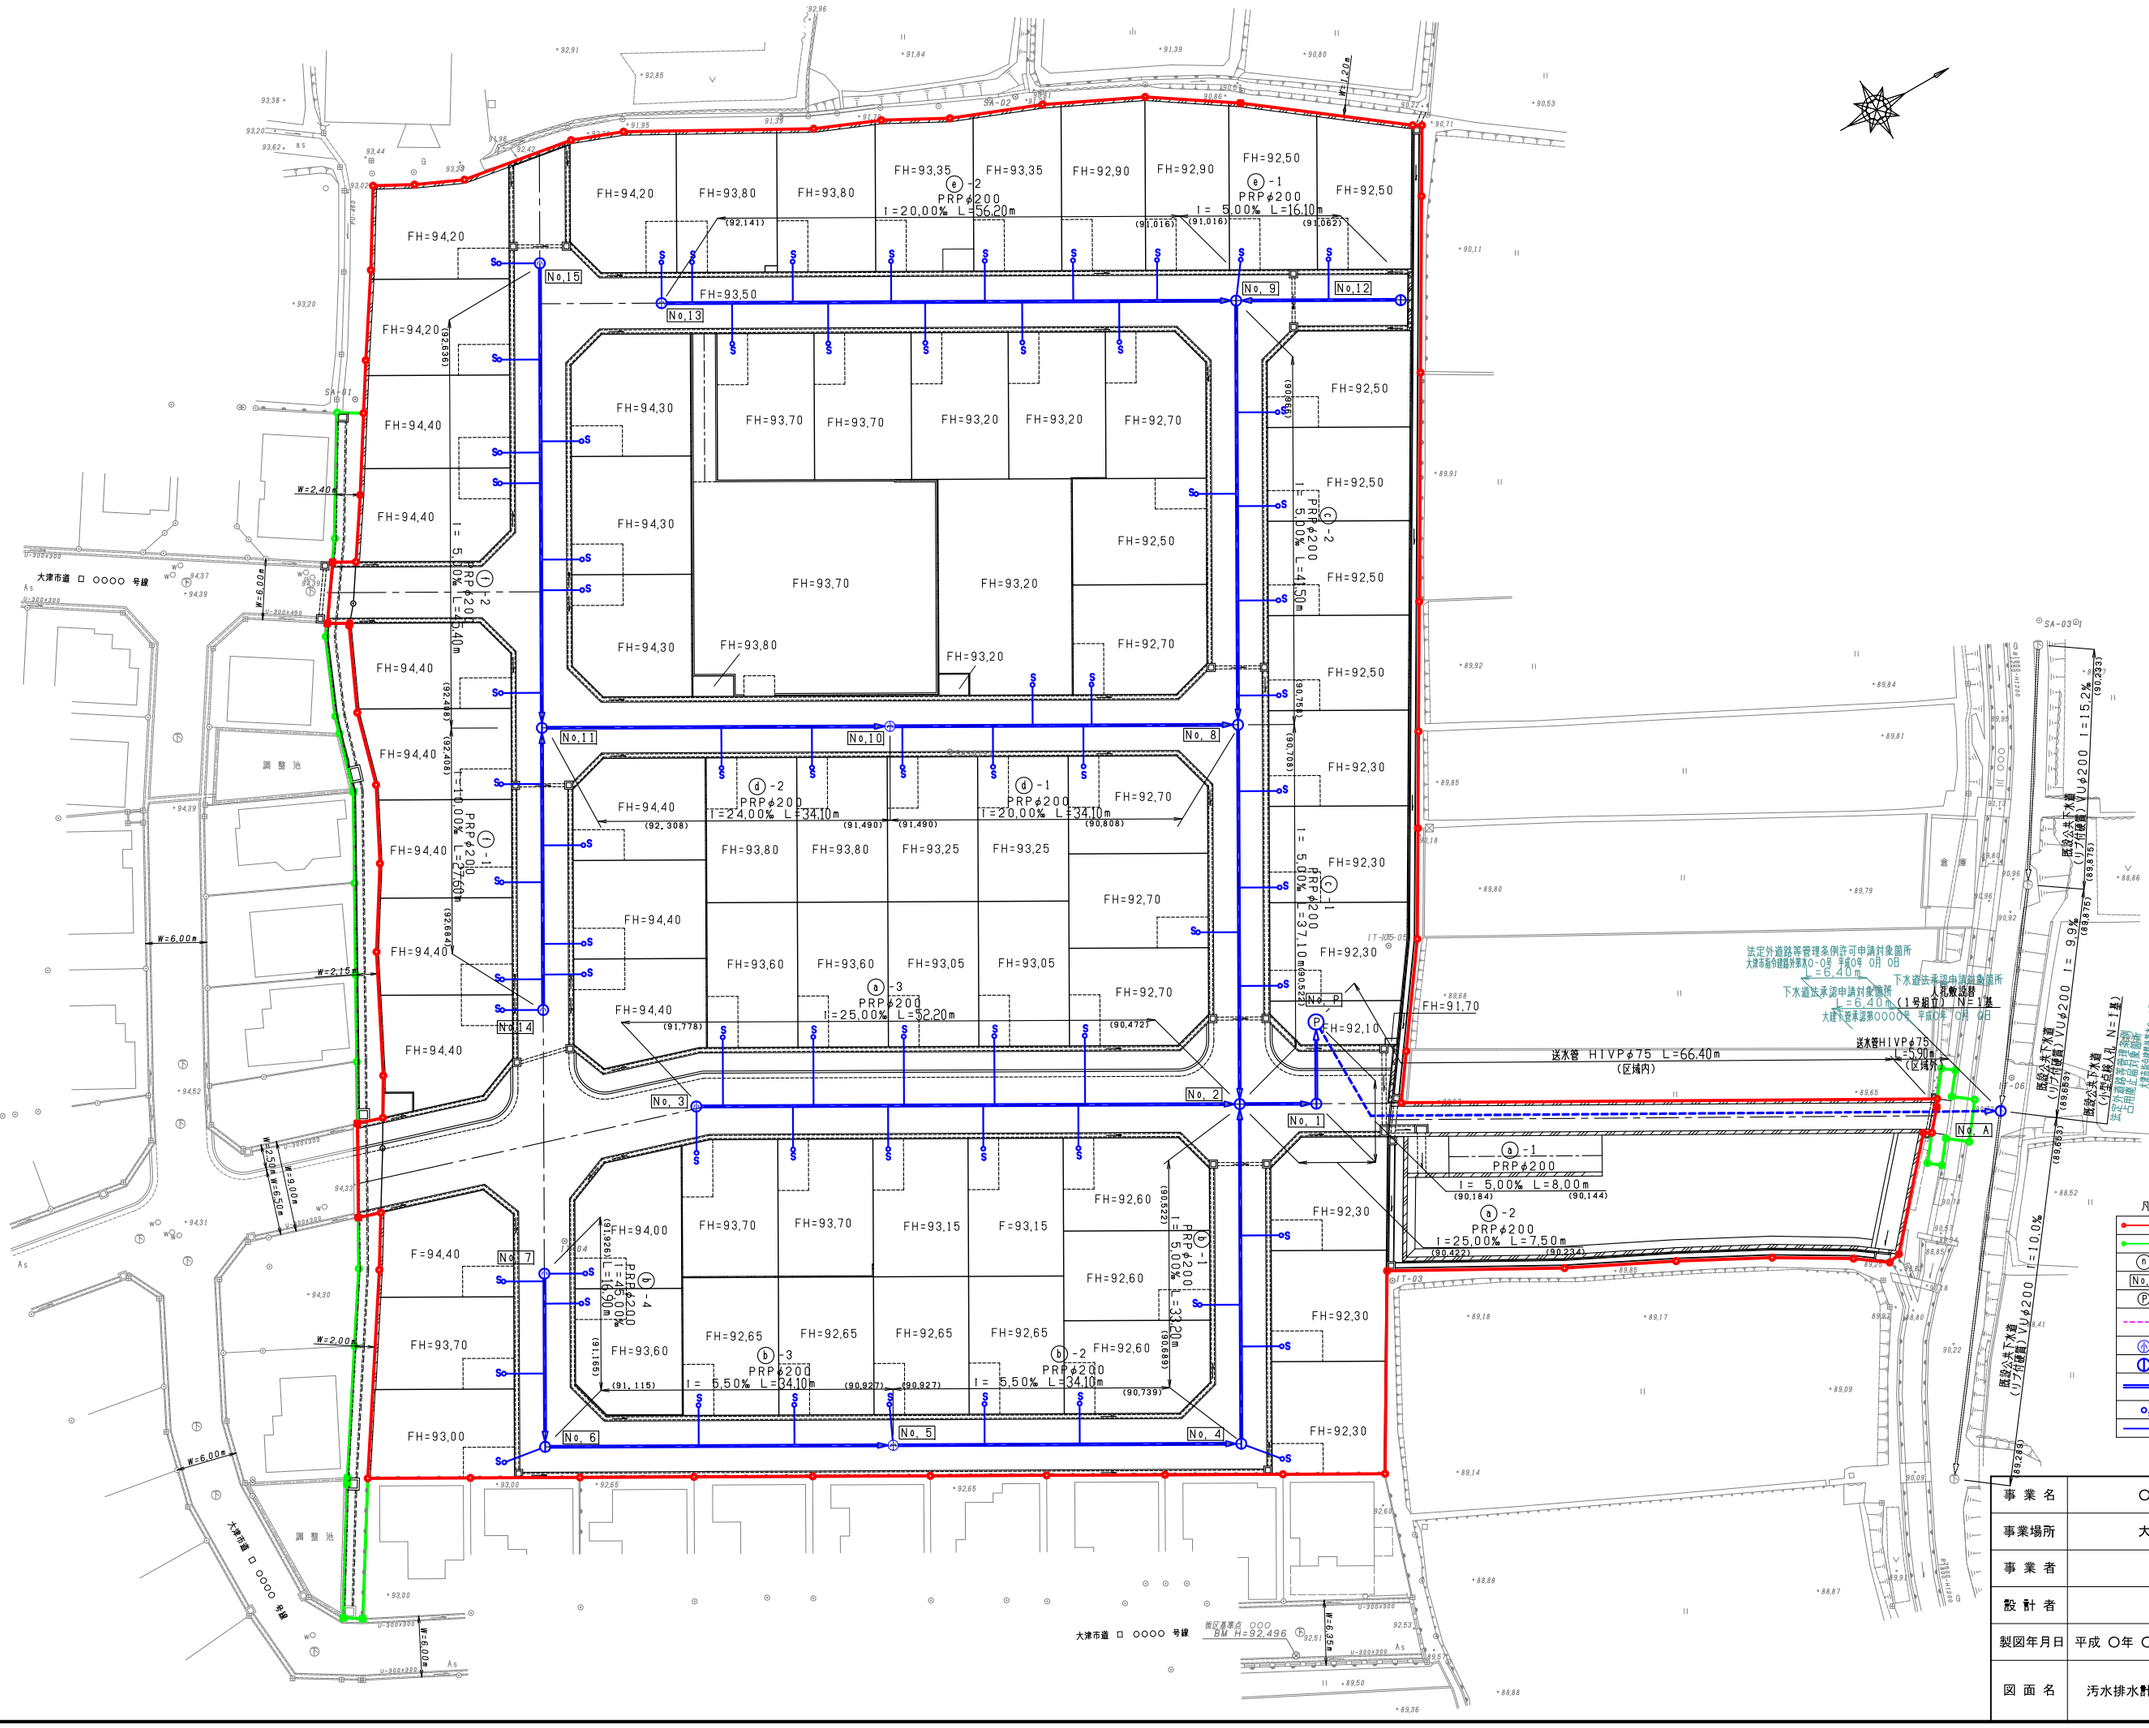
凡 例
開発区域線
開発関連区域線
管路番号
人孔番号
オンブ人孔(48個口)
汚水送水管
(耐蝕擁性硬質塩化ビニル管)
小口径人孔
1号組立人孔
汚水排水管
(リブ付硬質塩化ビニル管)
宅地塩ビ汚水桝
汚水取付管
送水管 HIVPφ75 L=66.40m
(区域内)
送水管HIVPφ75
L=590m
(区域外)
法定外道路等管理条例許可申請対象箇所
大津市長令和第外第00-0号 平成0年 0月 0日
L=6.40m
下水道法承認申請対象箇所
L=6.40m (1号組立) N=1基
大建下総承認第0000号 平成0年 0月 0日
札幌設路
下水道法承認申請対象箇所
大津市長令和第外第00-0号 平成0年 0月 0日
L=6.40m
大津市道 ロ ○○○○ 号線
調整池
倉庫
事業名 ○○○○○○○事業
事業場所 大津市○○○一丁目
事業者 ○○○株式会社
設計者 △△△株式会社
大津 太郎
製図年月日 平成 ○年 ○月 ○日
縮尺 1／300
図面名 汚水排水計画平面図
図番 7 / 25