

下水道法第16条工事(ますのみ)申請について

ますのみの16条申請時には下記の書類を添付して提出してください。

① 申請書

申請書は通常の16条申請と同様の書式とする。

② 位置図

1/2500～1/3000の住宅地図程度とする。

③ 平面図、断面図

ます構造変更に伴う平面図及び断面図を作成する。

④ マッピング図

申請場所の確認ができる範囲のものとする。

⑤ 現況写真

全景、近景、既設ますの深さ確認ができる内容とする。

法第16条工事承認申請書

令和7年 月 日

(あて先)
大津市公営企業管理者



(申請者)
住所
氏名
連絡先


下記の下水道施設を(新設・改築・撤去)する必要があるので、下水道法第16条の規定により自ら施行するため承認を申請します。

なお、承認に当たって条件を付された場合は、当該条件を遵守します。

記

- 申請理由 戸建住宅改築に伴い公共汚水樹(コンクリート樹)を塩ビ製公共汚水樹に取替えるため。
- 申請場所 大津市
- 申請内容 (撤去)
公共汚水樹(コンクリート製)φ350 H=1.0 1箇所
(新設)
公共汚水樹(塩ビ製)φ200×150 H=1.0 市章入り樹脂製蓋φ200 1箇所
- 施工期間 (関係法令許可日)
2025年 月 許可日 から 2025年 月 日 まで
- 設計者 住所
氏名
担当者 電話
- 施工者 住所
氏名
現場責任者 電話
※未定の場合は、確定後申請のこと。
- 提出部数 2部

副を確認済みを押印
して返却します。

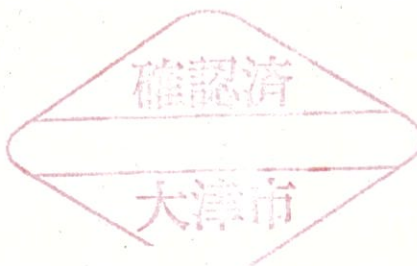

裏面に続く

中心地 | 大津市唐崎2丁目 付近




工事箇所掘削図

図面番号


工事場所
氏名

業者名


平面図（撤去箇所） S=1/200

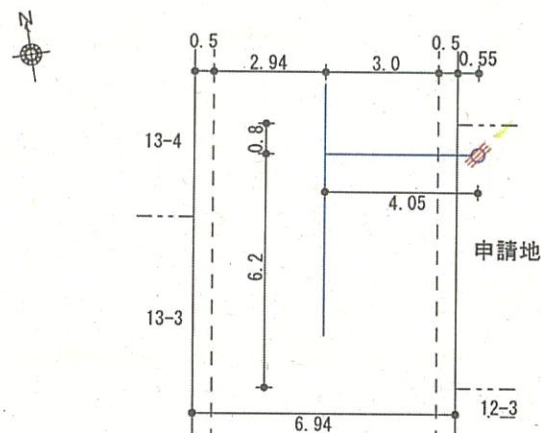


撤去部 断面図 S=1/00

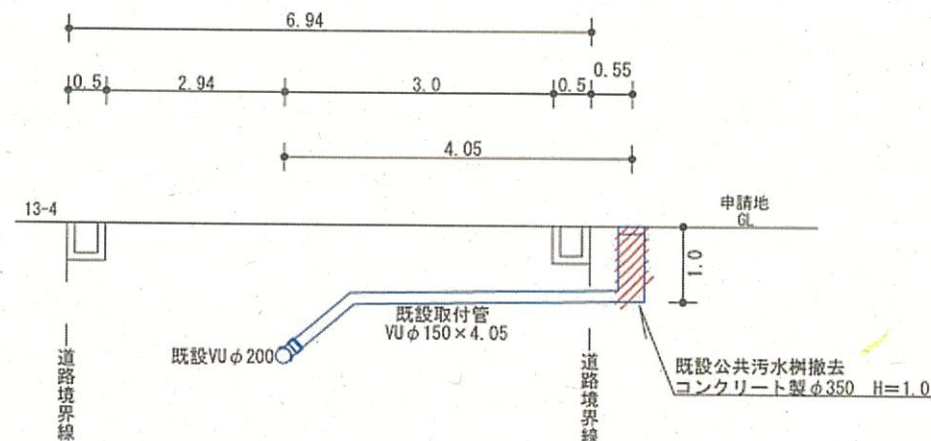

平面図（新設箇所） S=1/200

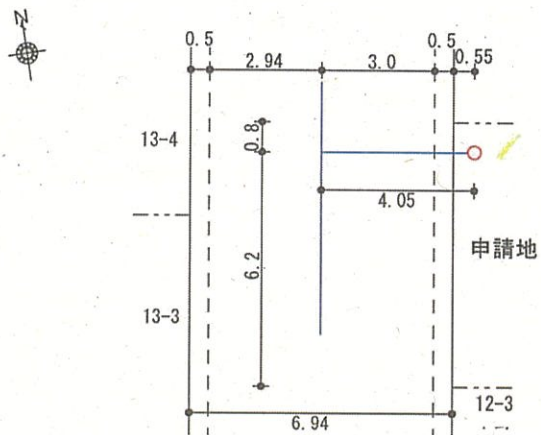

新設部 断面図 S=1/00

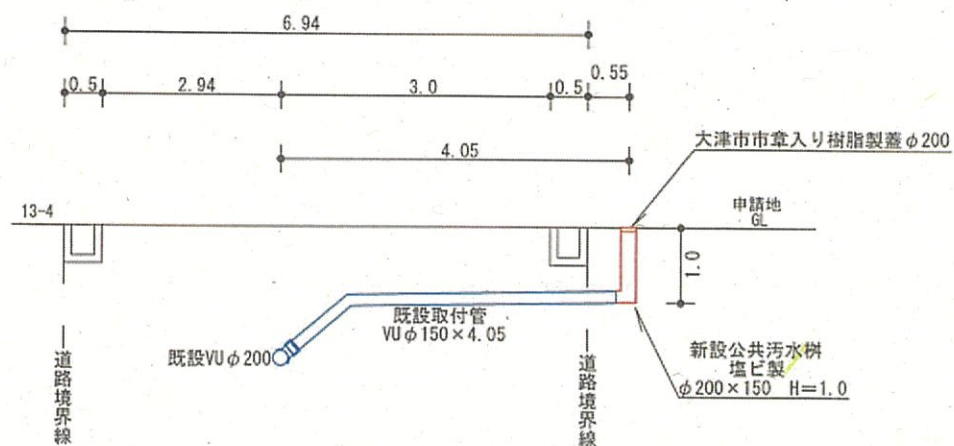

種類及び数量

新設

公共污水樹（塩ビ製）φ200×150 H=1.0 1箇所
大津市市章入り樹脂製蓋φ200

撤去


公共污水樹（コンクリート製）φ350 H=1.0 1箇所

掘削面積


0 m²

復旧面積

0 m²

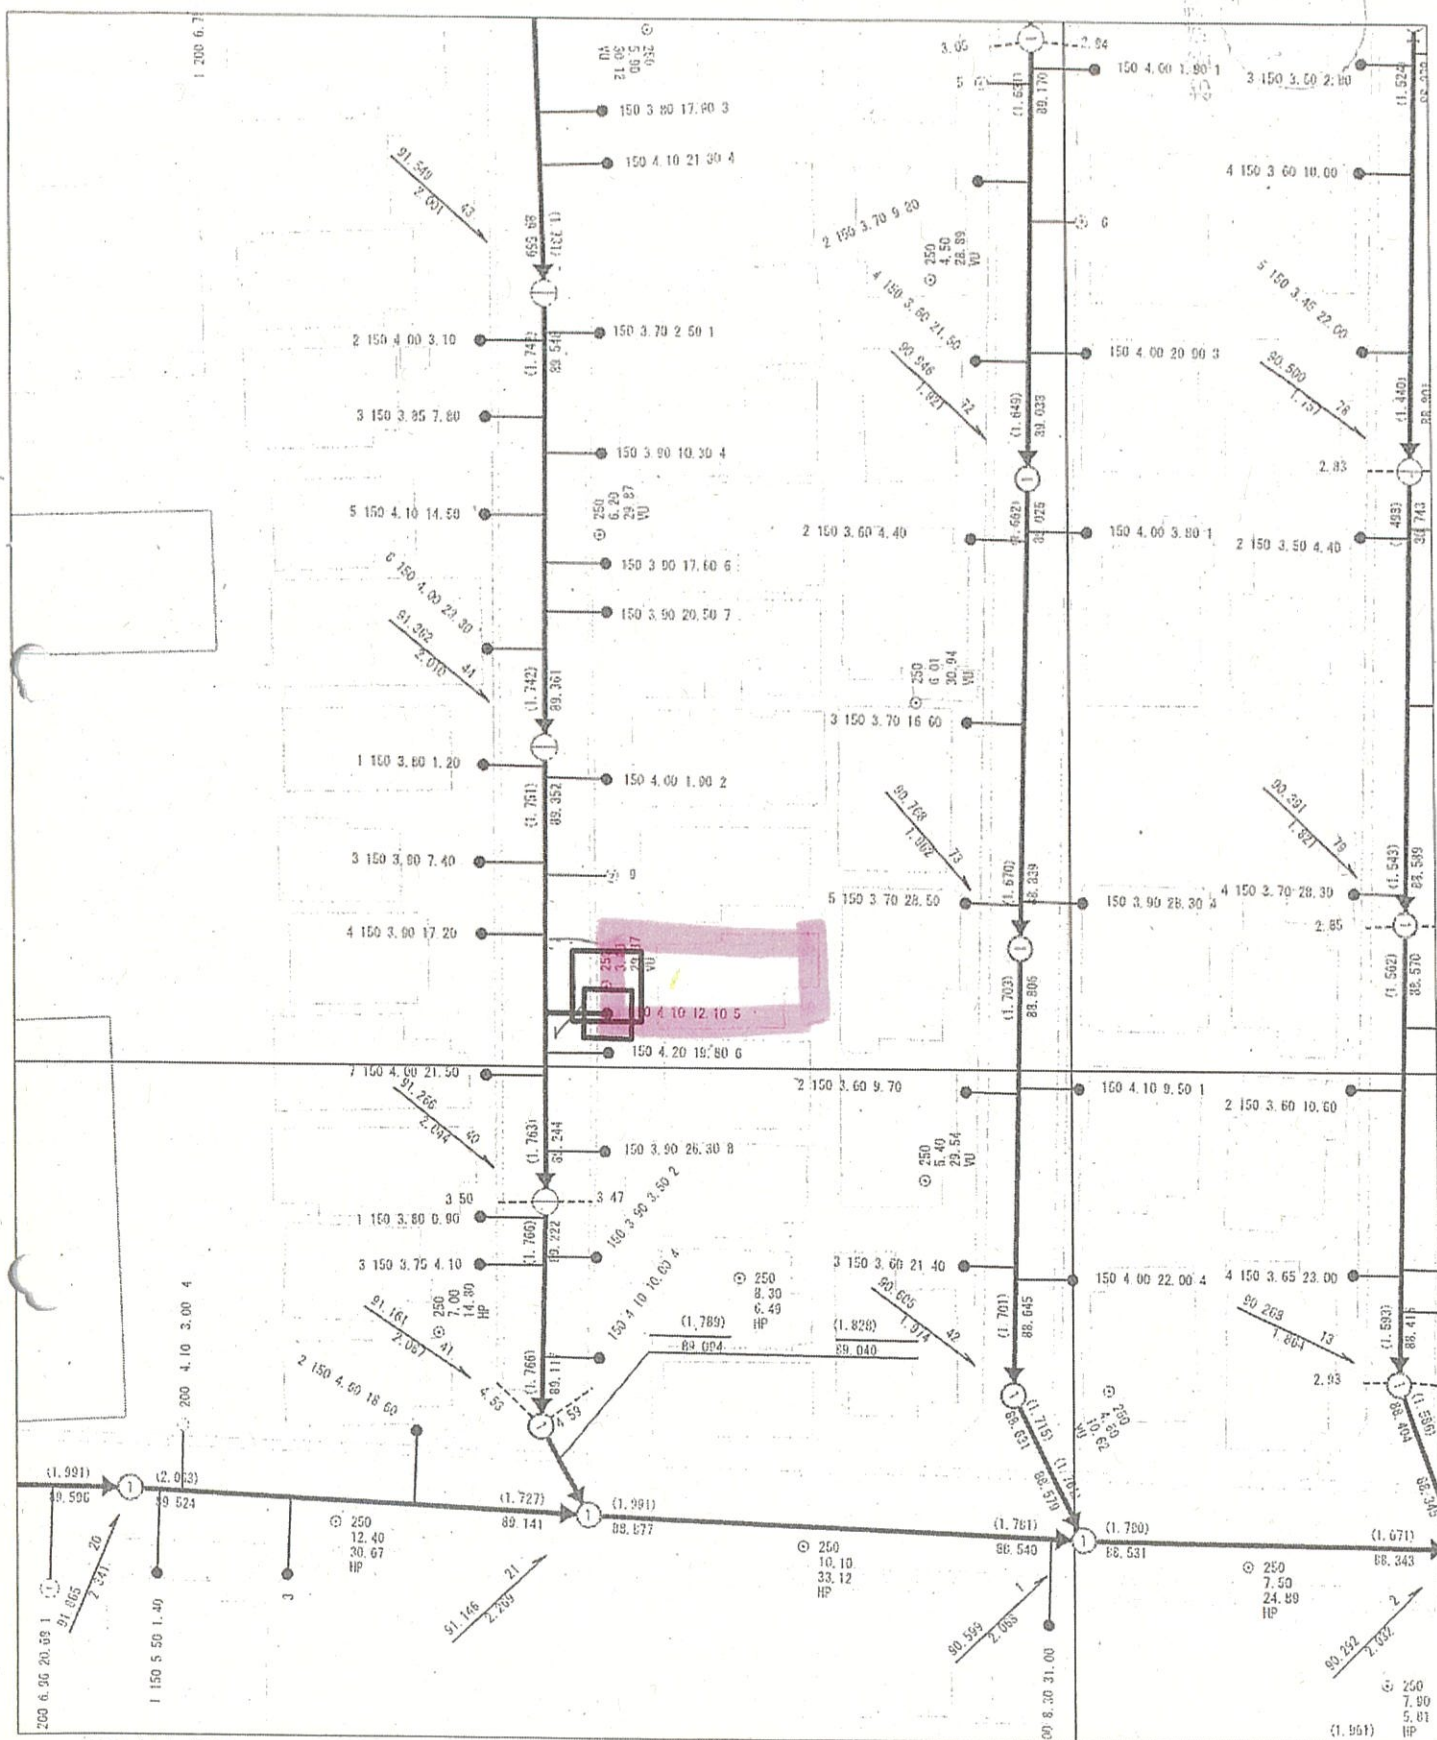

1. 本図面は、本局の資料であり、情報の相違で生じた損害等に対する補償は、一切負いません。
2. 工事等の施工には、事前に現地調査や試掘等により埋設位置の確認をして下さい。
3. 機密保持等の観点から本紙の複写及び他用途への転用の禁止を厳守して下さい。

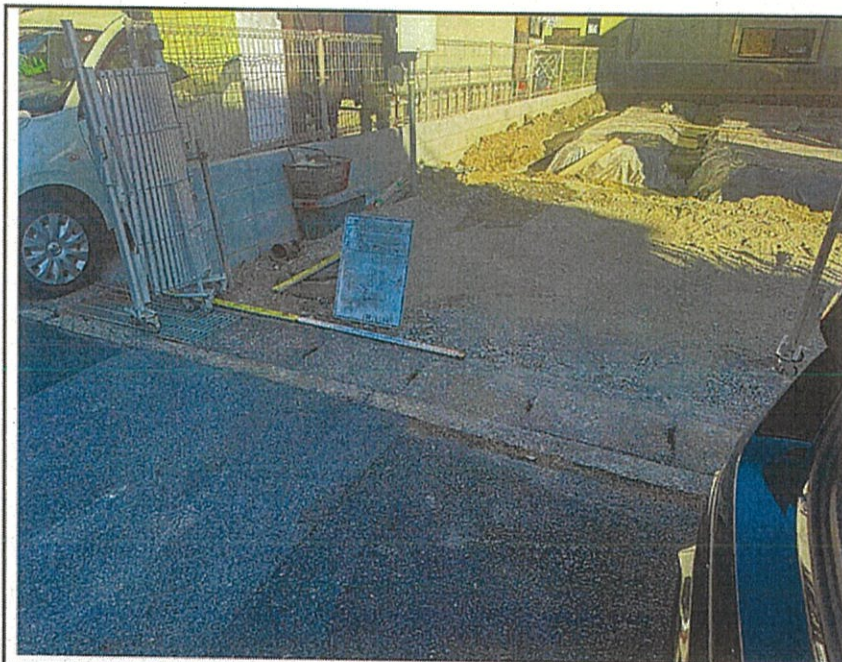

工種：着工前

位置：

公共汚水樹

コンクリート製φ350

隣地境界より 0.8m

道路境界より 0.55m



工種：着工前

位置：

公共汚水樹

コンクリート製φ350

隣地境界より 0.8m

H=1.0

下水道法第16条工事(ますのみ)完了に伴う提出書類について

ますのみの16条完了時には下記の書類を添付して提出してください。

① 位置図

申請時と同様のものとする。

② マッピング図

申請時と同様のものとする。



③ 工事完了写真

申請時と同様に全景、近景、ます設置後の深さ確認ができる内容とする。

④ 取付管接続調書

添付の記載要領をもとに作成する。

■取付管接続調書■
(業者用入力フォーム)

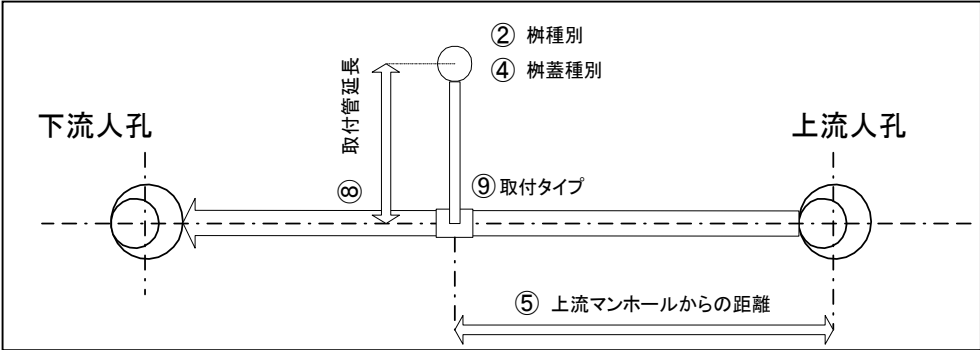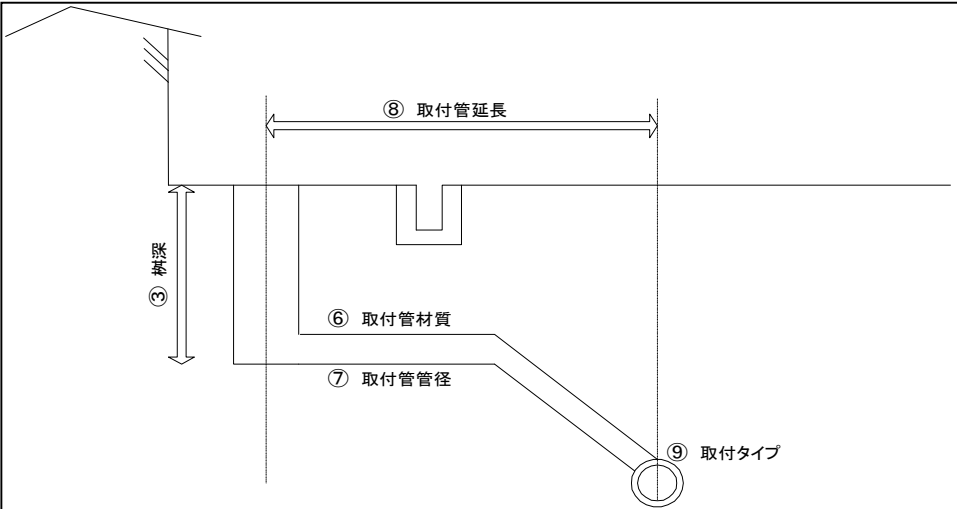施工年度	年度 コード・実測値		工事名称	汚水ます設置工事(16条工事ますのみ)	施工業者名	
①申請者名	—		平 面 図			
②ます種別						
③ます深	—					
④ます蓋種別						
⑤上流マンホールからの距離	—					
⑥取付管材質						
⑦取付管管径	—		断 面 図			
⑧取付管延長	—					
⑨取付タイプ						
⑩施工分類						
⑪市担当者名	—					

取付管接続調書記載要領

①申請者名（申請者名の記入）

②ます種別コード表

コード	内 容	シンボル形状
1 1 1 6	塩化ビニールます（1 5 0）	
1 1 2 1	塩化ビニールます（2 0 0）	
1 1 2 6	塩化ビニールます（2 5 0）	
1 1 3 1	塩化ビニールます（3 0 0）	
1 1 1 0	1号組立人孔	
1 1 2 0	1号汚水ます（コンクリート製）（3 5 0）	
1 1 3 0	2号汚水ます（コンクリート製）（5 0 0）	
1 1 2 4	合流雨水ます（四角）	
1 1 2 3	合流雨水ます（円形）	
1 8 1 0	バルブ（逆止弁）	
1 8 5 0	コンクリートます	
1 8 5 1	塩化ビニールます	
1 8 1 1	管止め	
1 8 8 8	その他のます	
1 8 8 9	不明	
1 8 9 0	宅内汚水ポンプ槽	
1 7 3 0	コンクリート角ます（3 0 0 × 3 0 0）	
1 7 4 0	コンクリート角ます（4 0 0 × 4 0 0）	
1 7 4 5	コンクリート角ます（4 5 0 × 4 5 0）	
1 7 5 0	コンクリート角ます（5 0 0 × 5 0 0）	
1 7 5 5	コンクリート角ます（5 5 0 × 5 5 0）	
1 7 6 0	コンクリート角ます（6 0 0 × 6 0 0）	
1 7 8 0	L型4 0 0	
1 7 8 1	L型4 5 0 × 4 5 0	

③ます深（実測値：m表示・cm単位）

④ます蓋種別コード表

コード	内 容
2 1 0 0	コンクリート蓋
2 2 0 0	塩化ビニール蓋
2 3 0 0	鉄蓋（鋳鉄蓋）
2 4 0 0	その他蓋

⑤上流マンホールからの距離（実測値：m表示・cm単位）

⑥取付管材質

コード	内 容	記 号
1 0 0	遠心力鉄筋コンクリート管	H P
1 1 0	硬質塩化ビニール管（K－1）	V U
1 2 0	強化プラスチック複合管	F R P M
1 3 0	陶管	C P
1 4 0	鋼管	S P
1 5 0	下水道用ダグタイル鑄鉄管（G 1）	D C I P
1 6 0	シールド管渠	S
1 7 0	下水道推進工法用鉄筋コンクリート管	S H P
1 8 0	下水道推進工法用硬質塩化ビニール管	V P
1 9 0	ステンレス鋼管	S U S
2 0 0	下水道用リブ付硬質塩化ビニール管（K－1 3）	P R P
2 1 0	鑄鉄管	C I P
2 2 0	現場打コンクリート管	C O
3 0 0	硬質塩化ビニール圧送管（H I）	H I V P
8 8 8	その他の管	S O N O T A
9 9 9	不明管	？

⑦取付管管径（呼び径：mm表示・mm単位）

⑧取付管延長（実測値：m表示・cm単位）

⑨取付タイプ

コード	内 容
2	ますに接続
3	管渠に接続
4	人孔に接続
6	ます取付管に接続
9 9	その他（不明）

⑩施工分類

コード	内 容
1	市
2	開発
3	公団
4	個人
5	その他

⑪市担当者（空欄とする）