


位置図

柳が崎浄水場

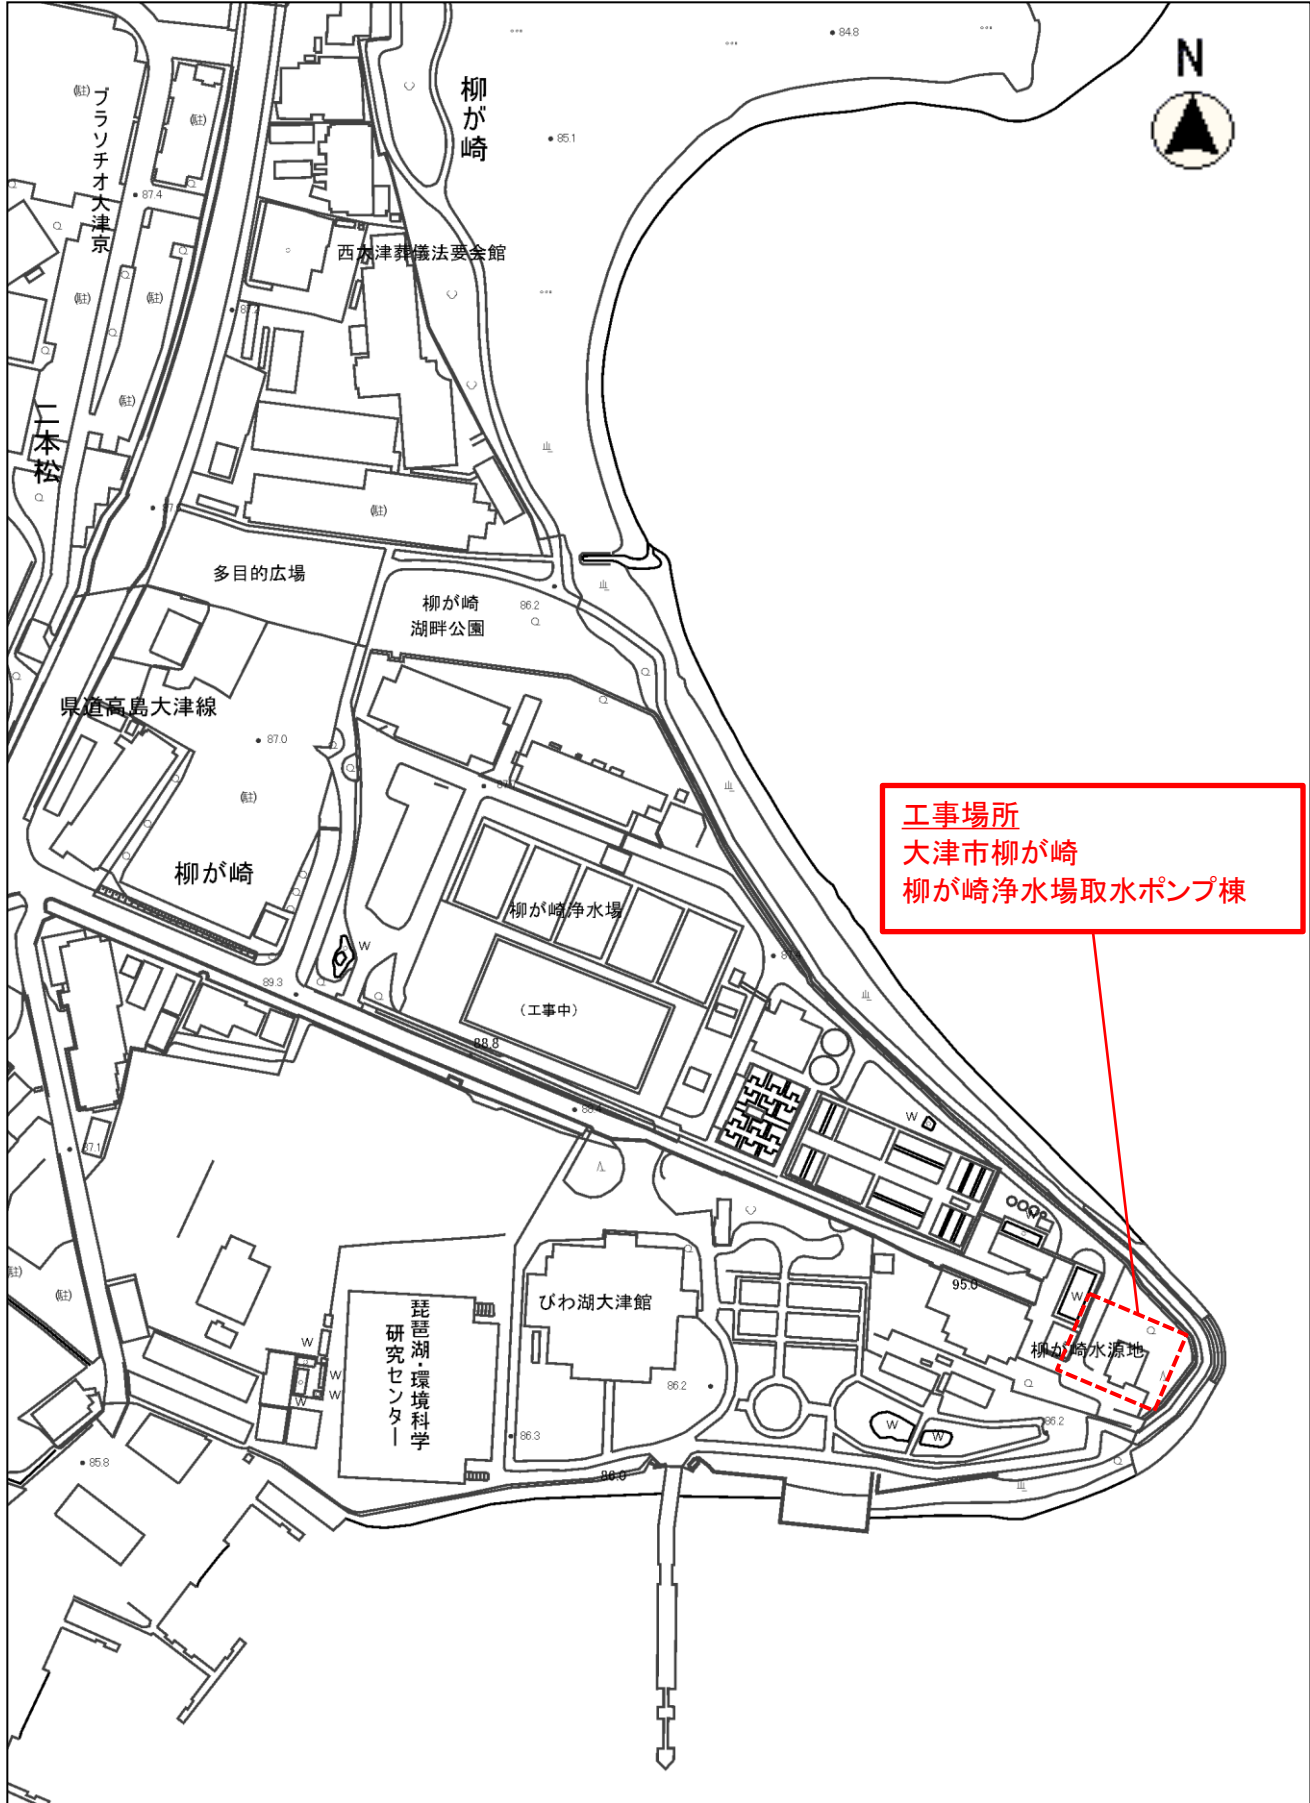

工事場所
大津市柳が崎
柳が崎浄水場取水ポンプ棟

縮尺 1 : 2500

