


位置図

八屋戸浄水場 送水ポンプ室
(流量計変換器)

八屋戸浄水場地先 流量計ピット内
(流量計検出器)

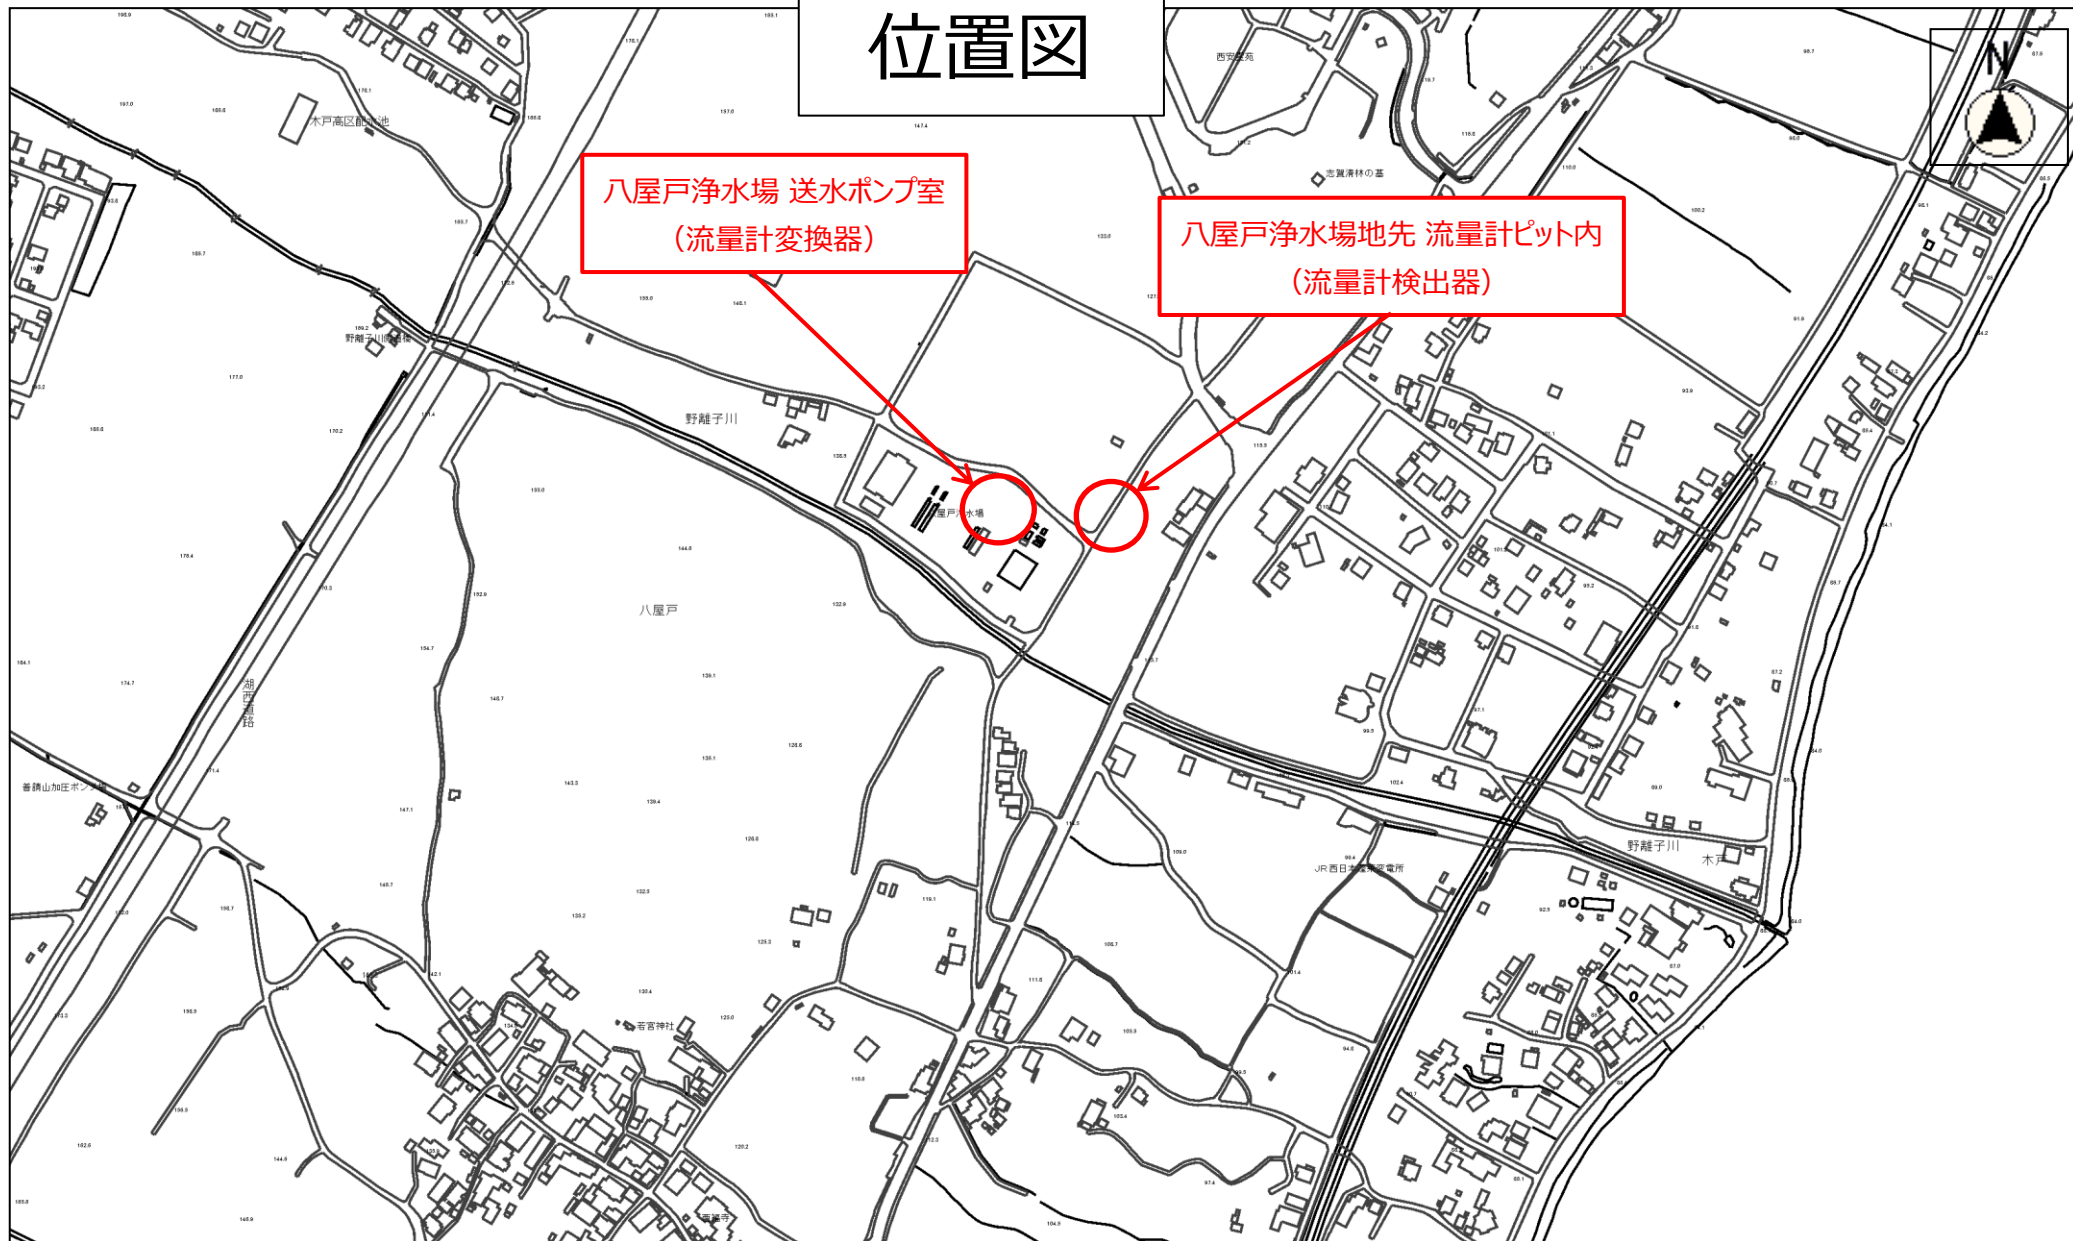

縮尺 1 : 5000

