




平面図 2 参照

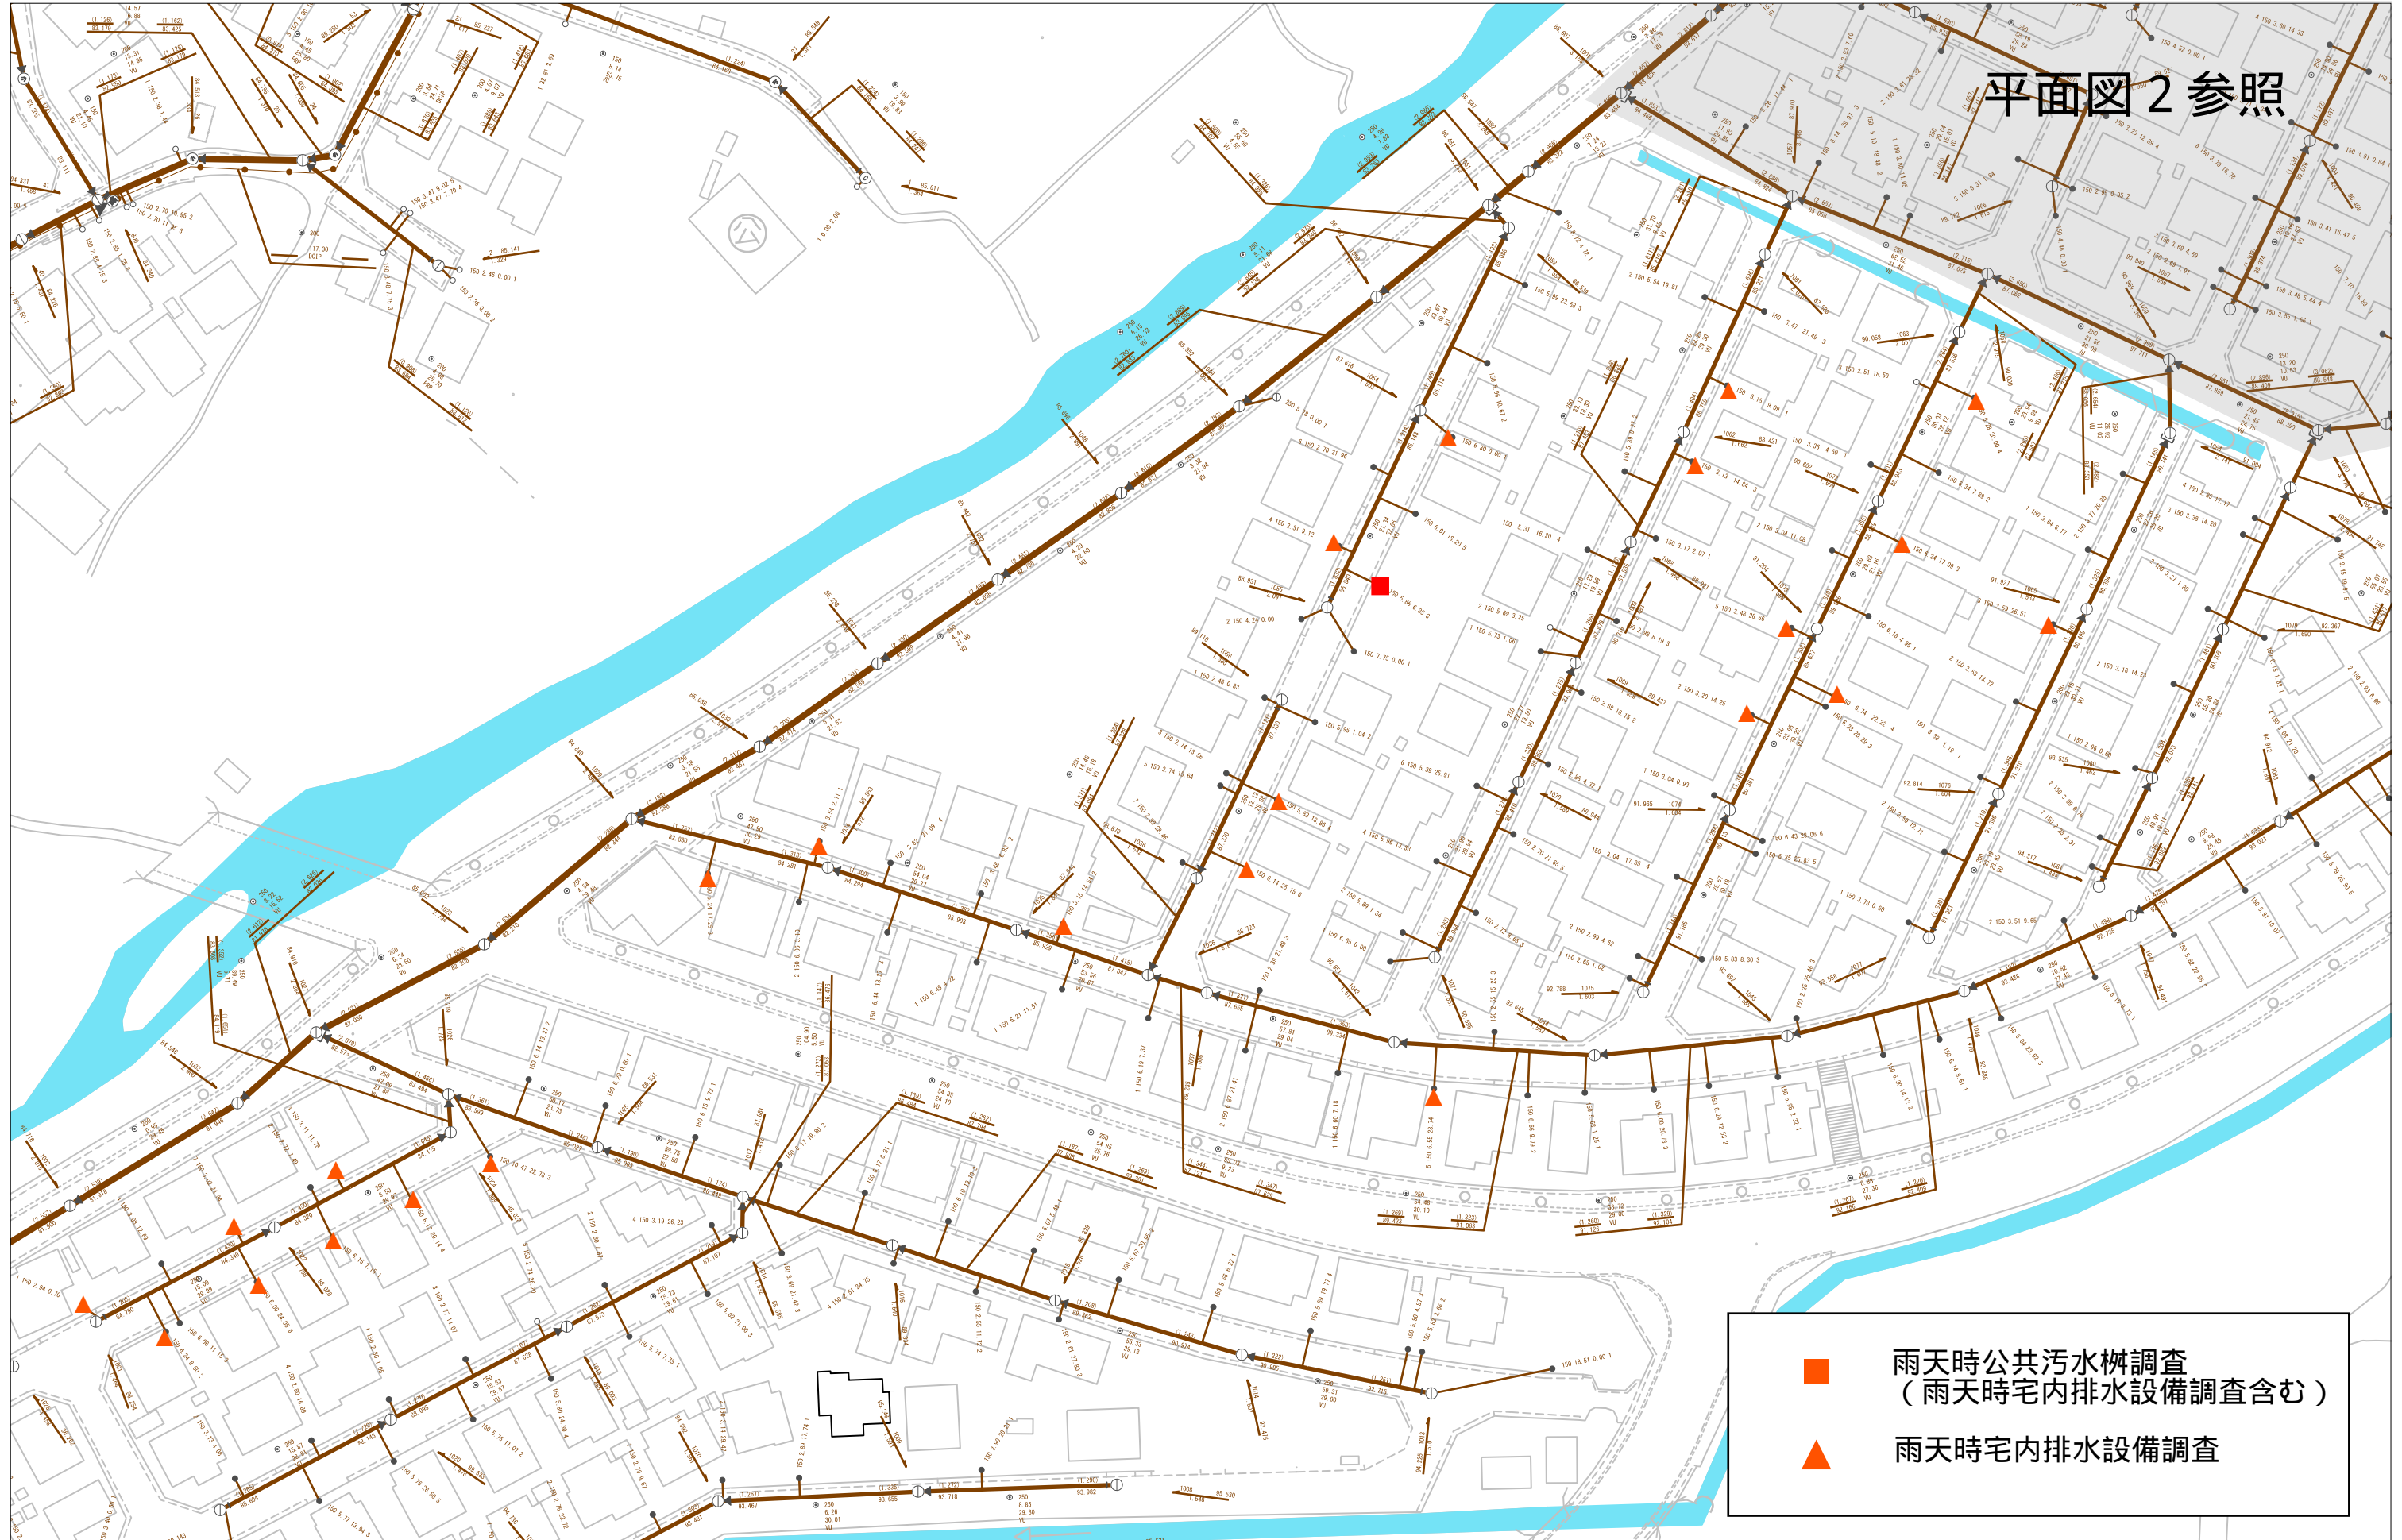

- 雨天時公共汚水桝調査  
(雨天時宅内排水設備調査含む)
- 雨天時宅内排水設備調査

0 50m

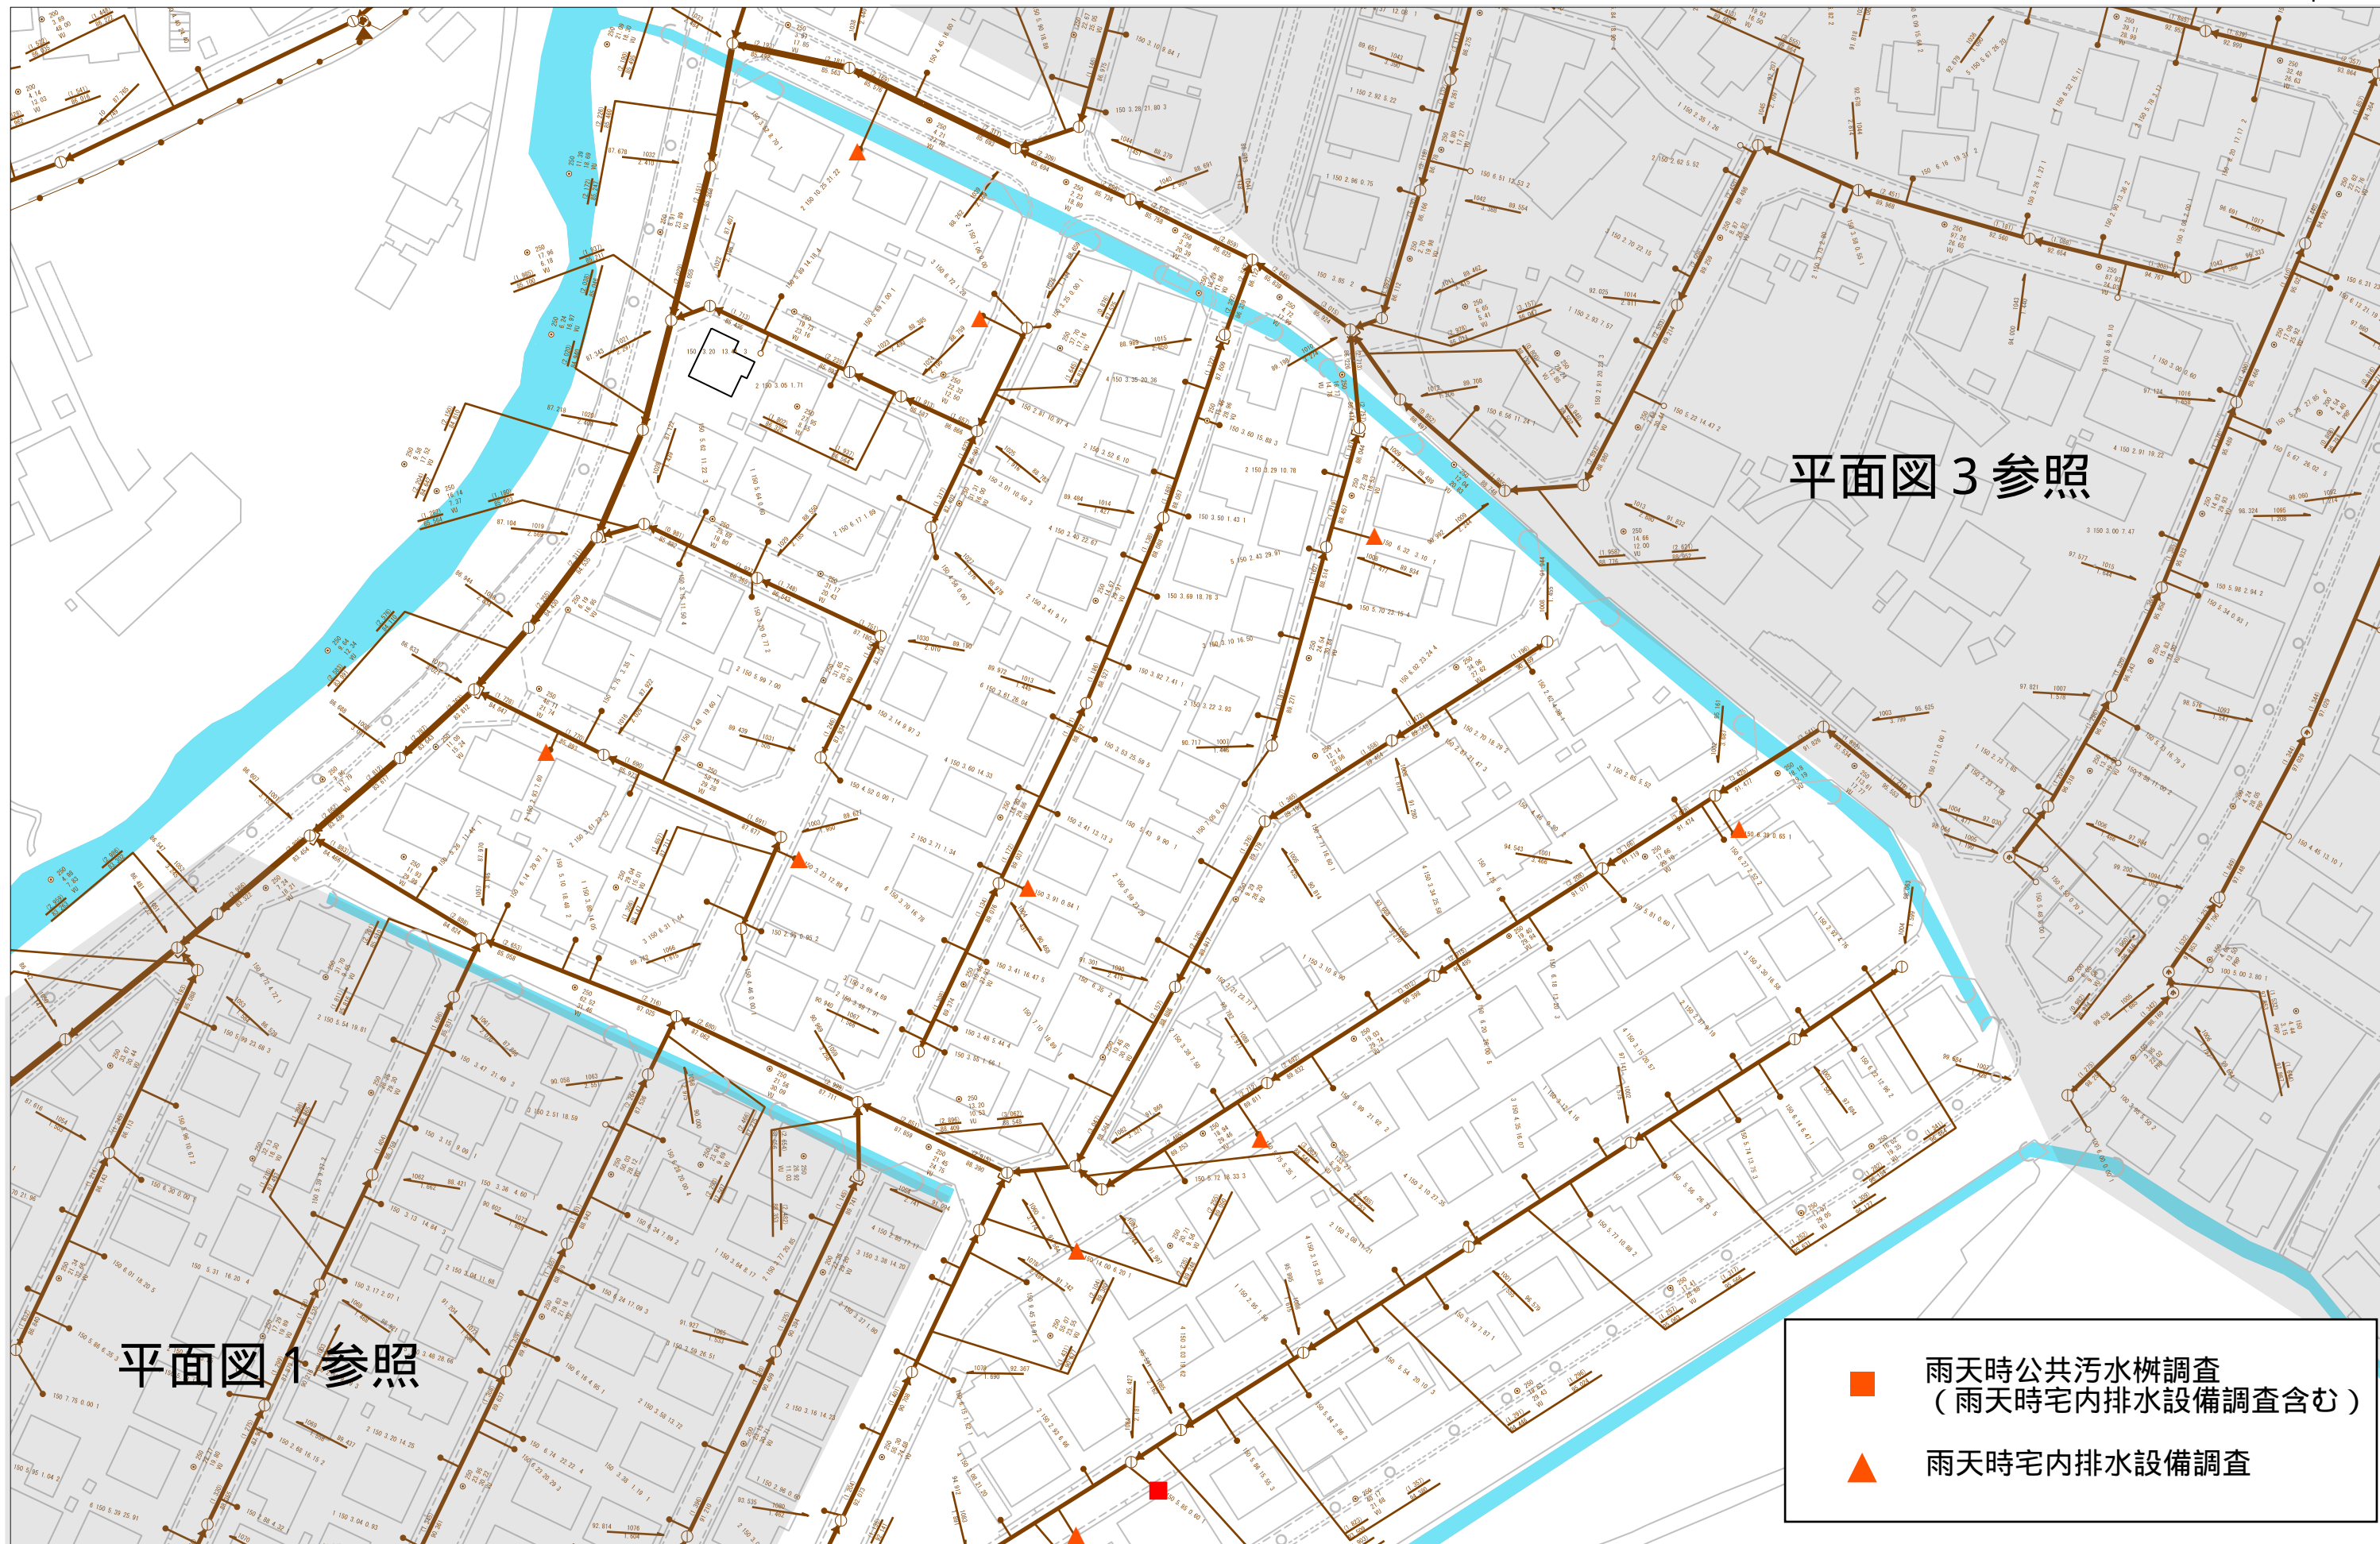

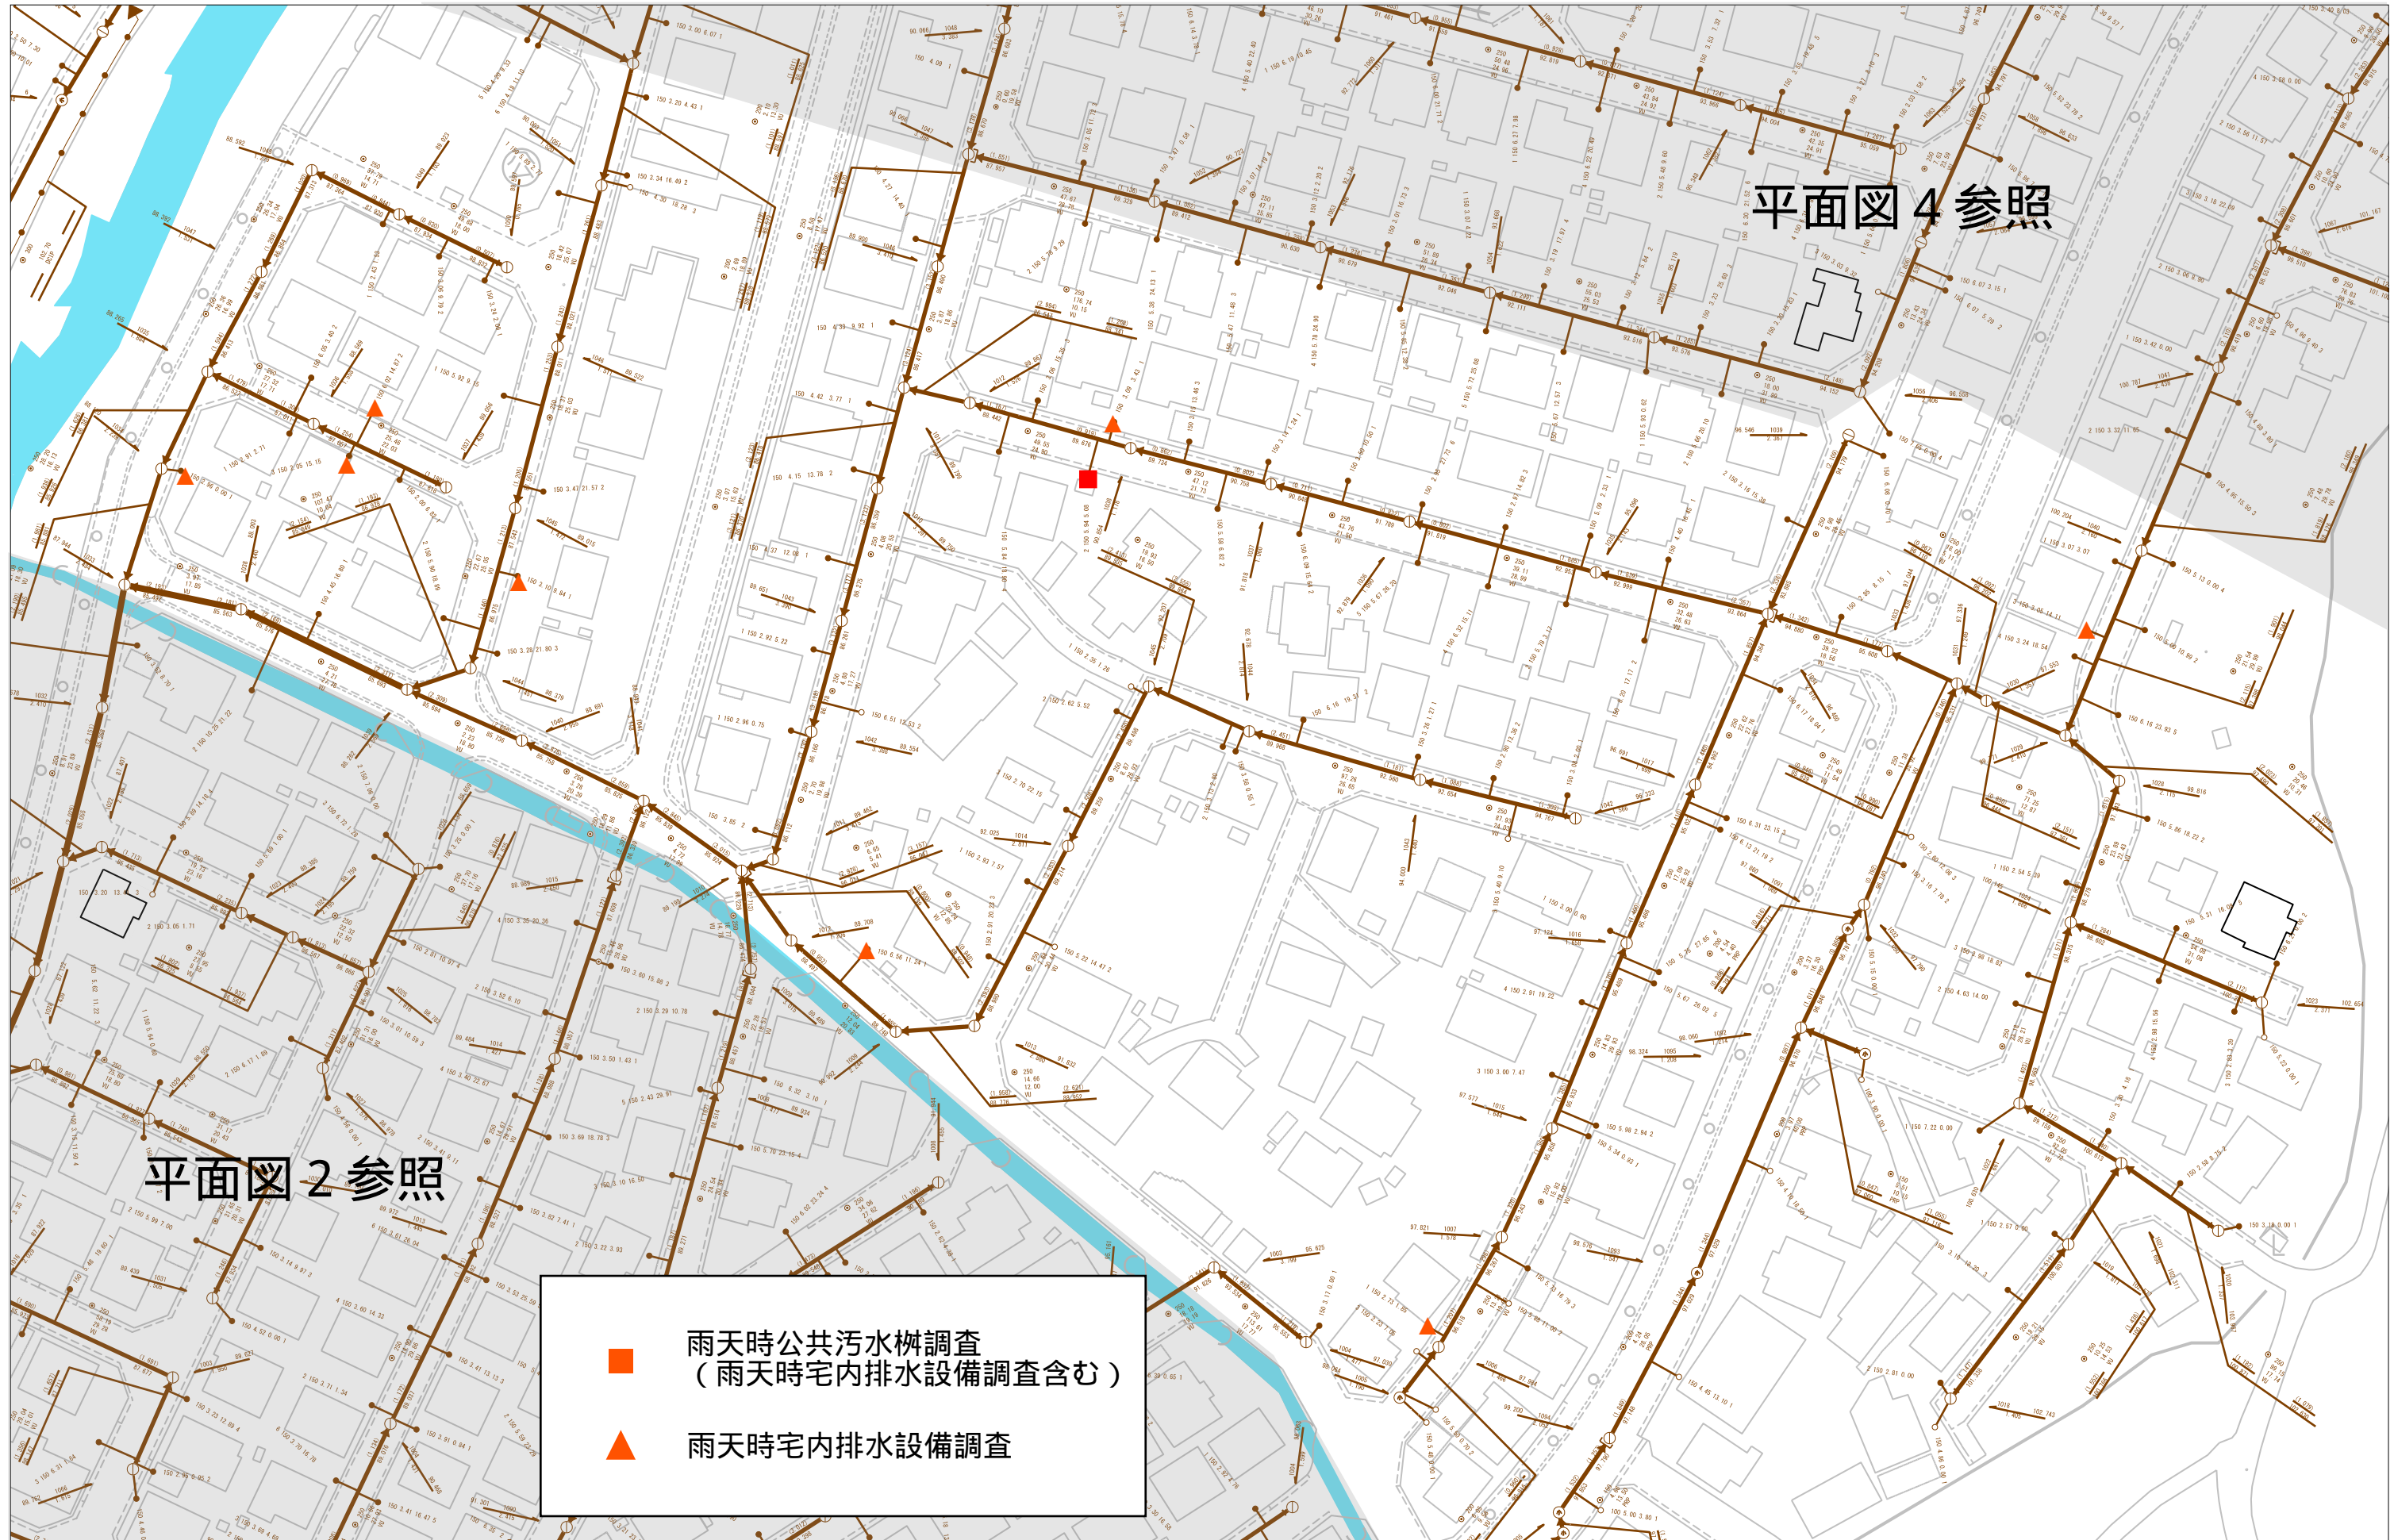

平面図 4 参照

平面図 2 参照

雨天時公共污水柵調査  
(雨天時宅内排水設備調査含む)

雨天時宅内排水設備調査





平面図 3 参照

