


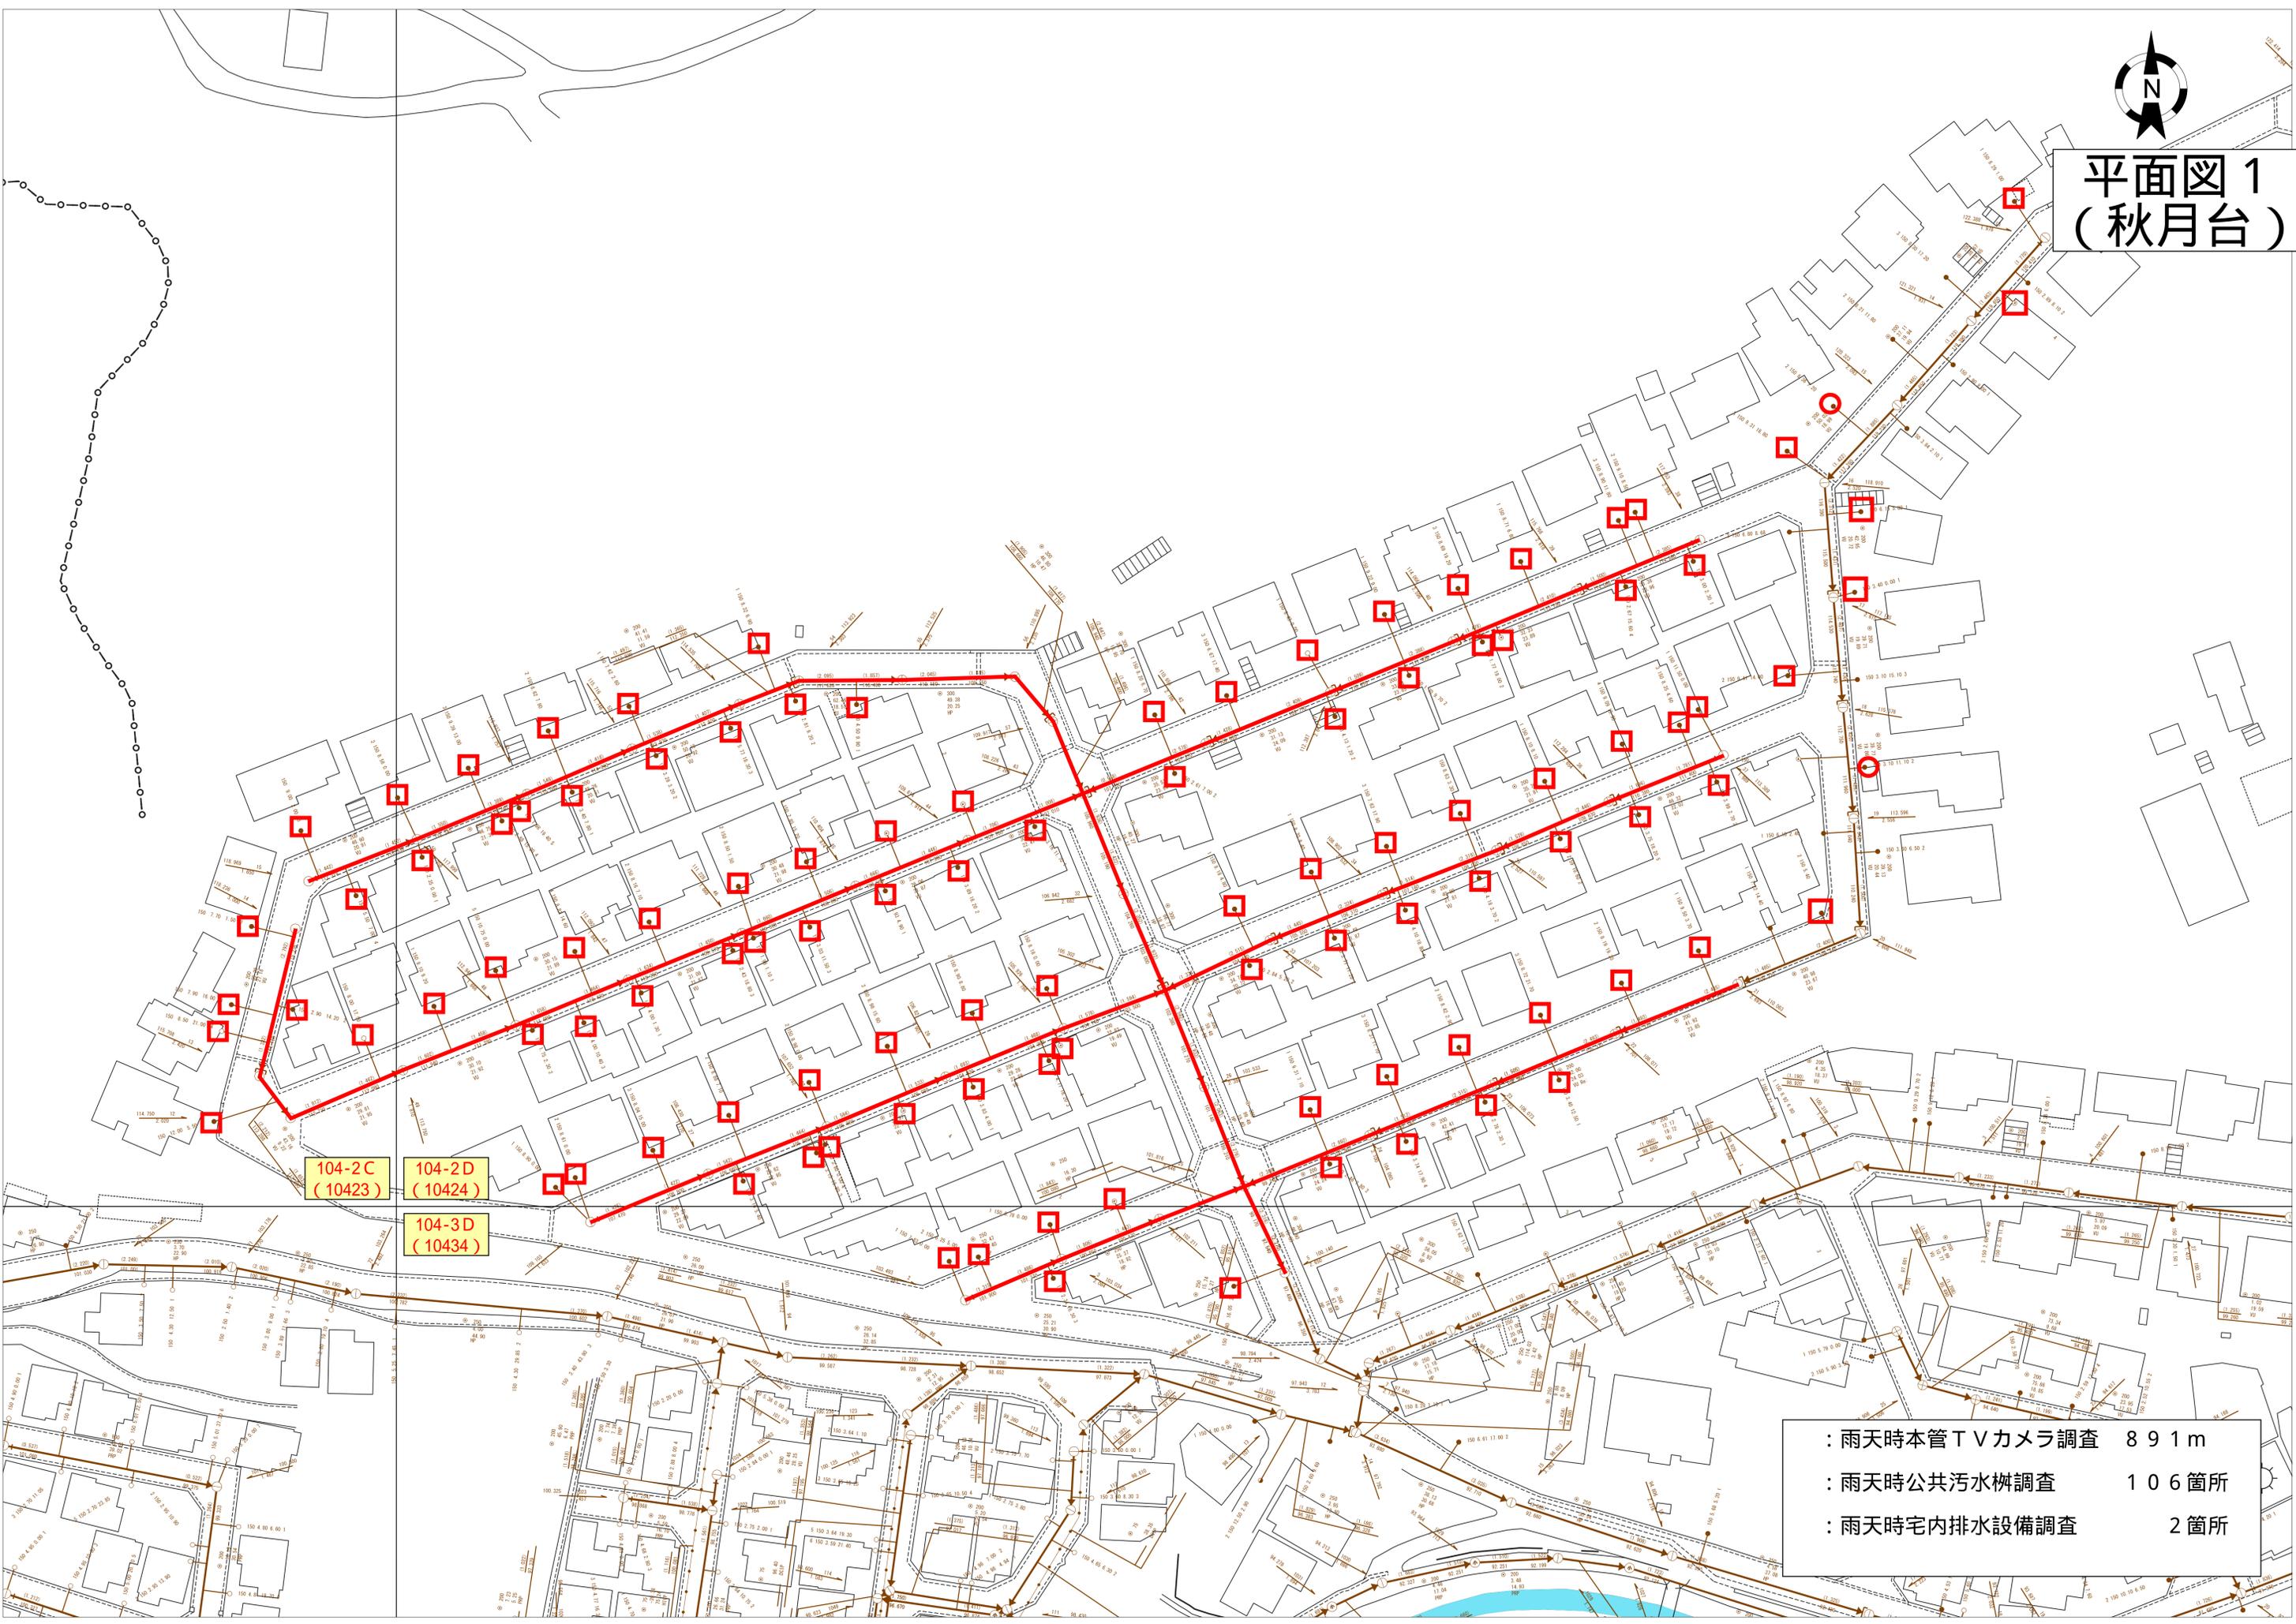

平面図 1 (秋月台)



104-2C
(10423)

104-2D
(10424)

104-3D
(10434)

: 雨天時本管TVカメラ調査 891m
: 雨天時公共汚水柵調査 106箇所
: 雨天時宅内排水設備調査 2箇所



平面図 2 (大平)

104-3B
(10432)

104-3C
(10433)

- : 雨天時公共汚水柵調査 5箇所
- : 雨天時宅内排水設備調査 3箇所

