
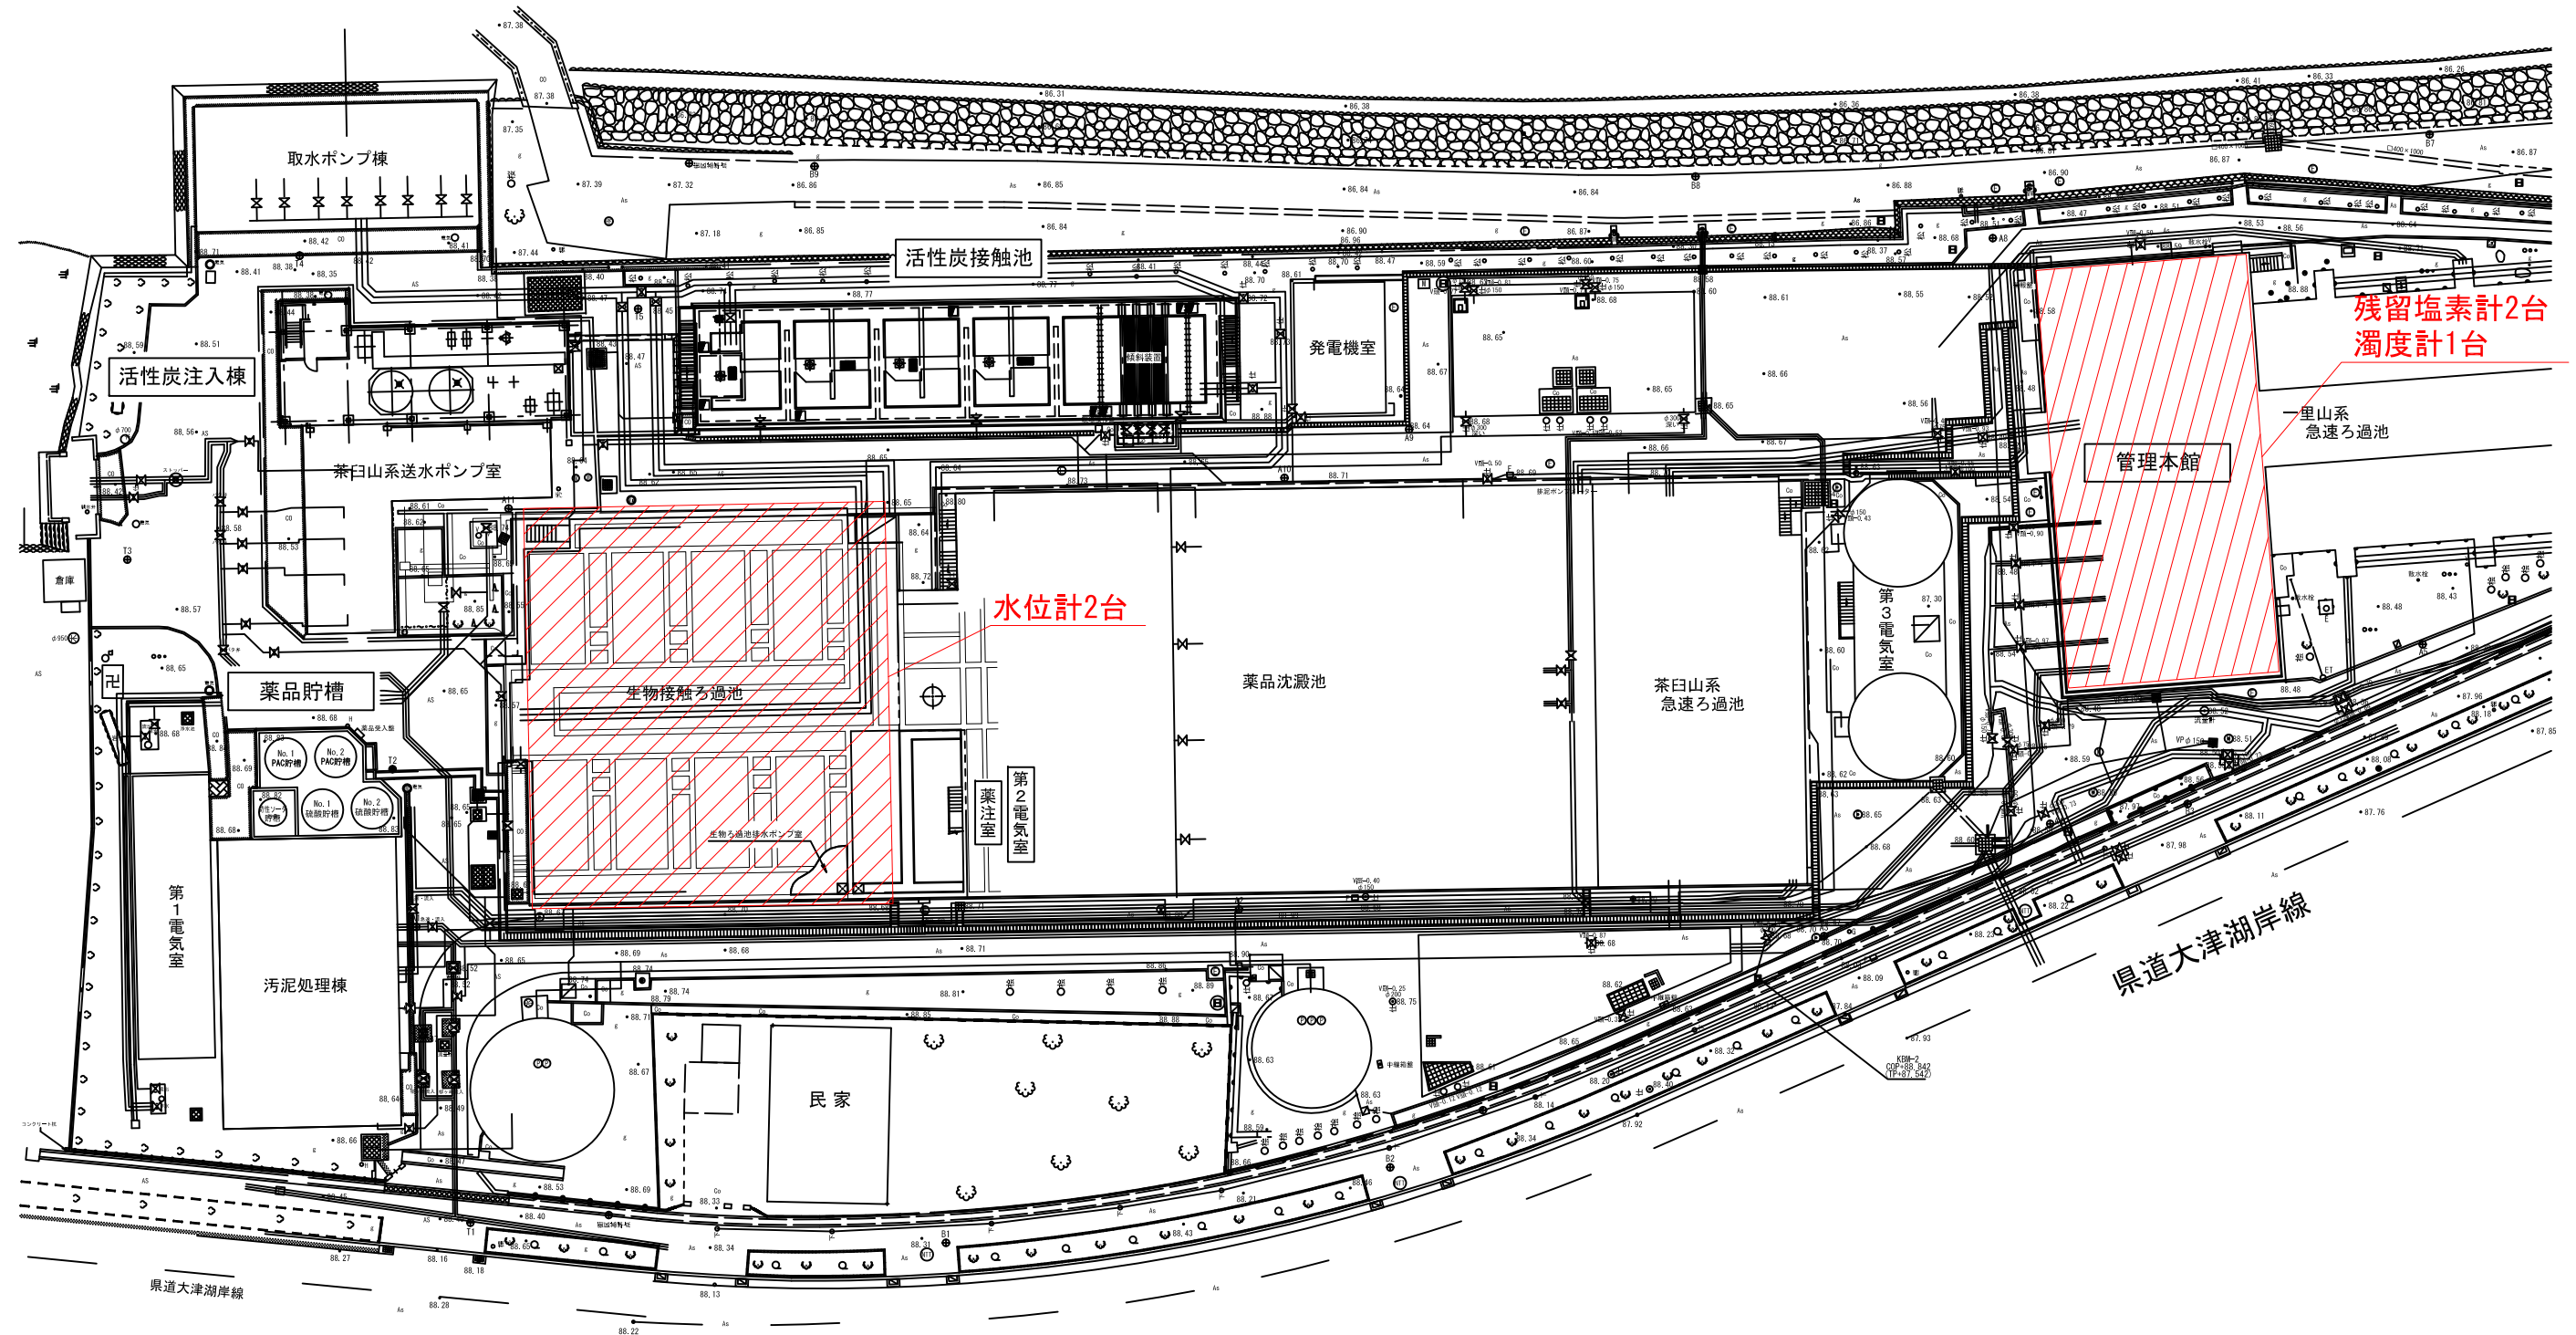


膳所浄水場平面図

一級河川琵琶湖

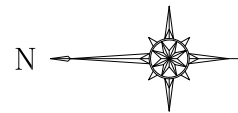

残留塩素計2台
濁度計1台

水位計2台

県道大津湖岸線

新瀨田浄水場全体平面図

至 近江八帖

