
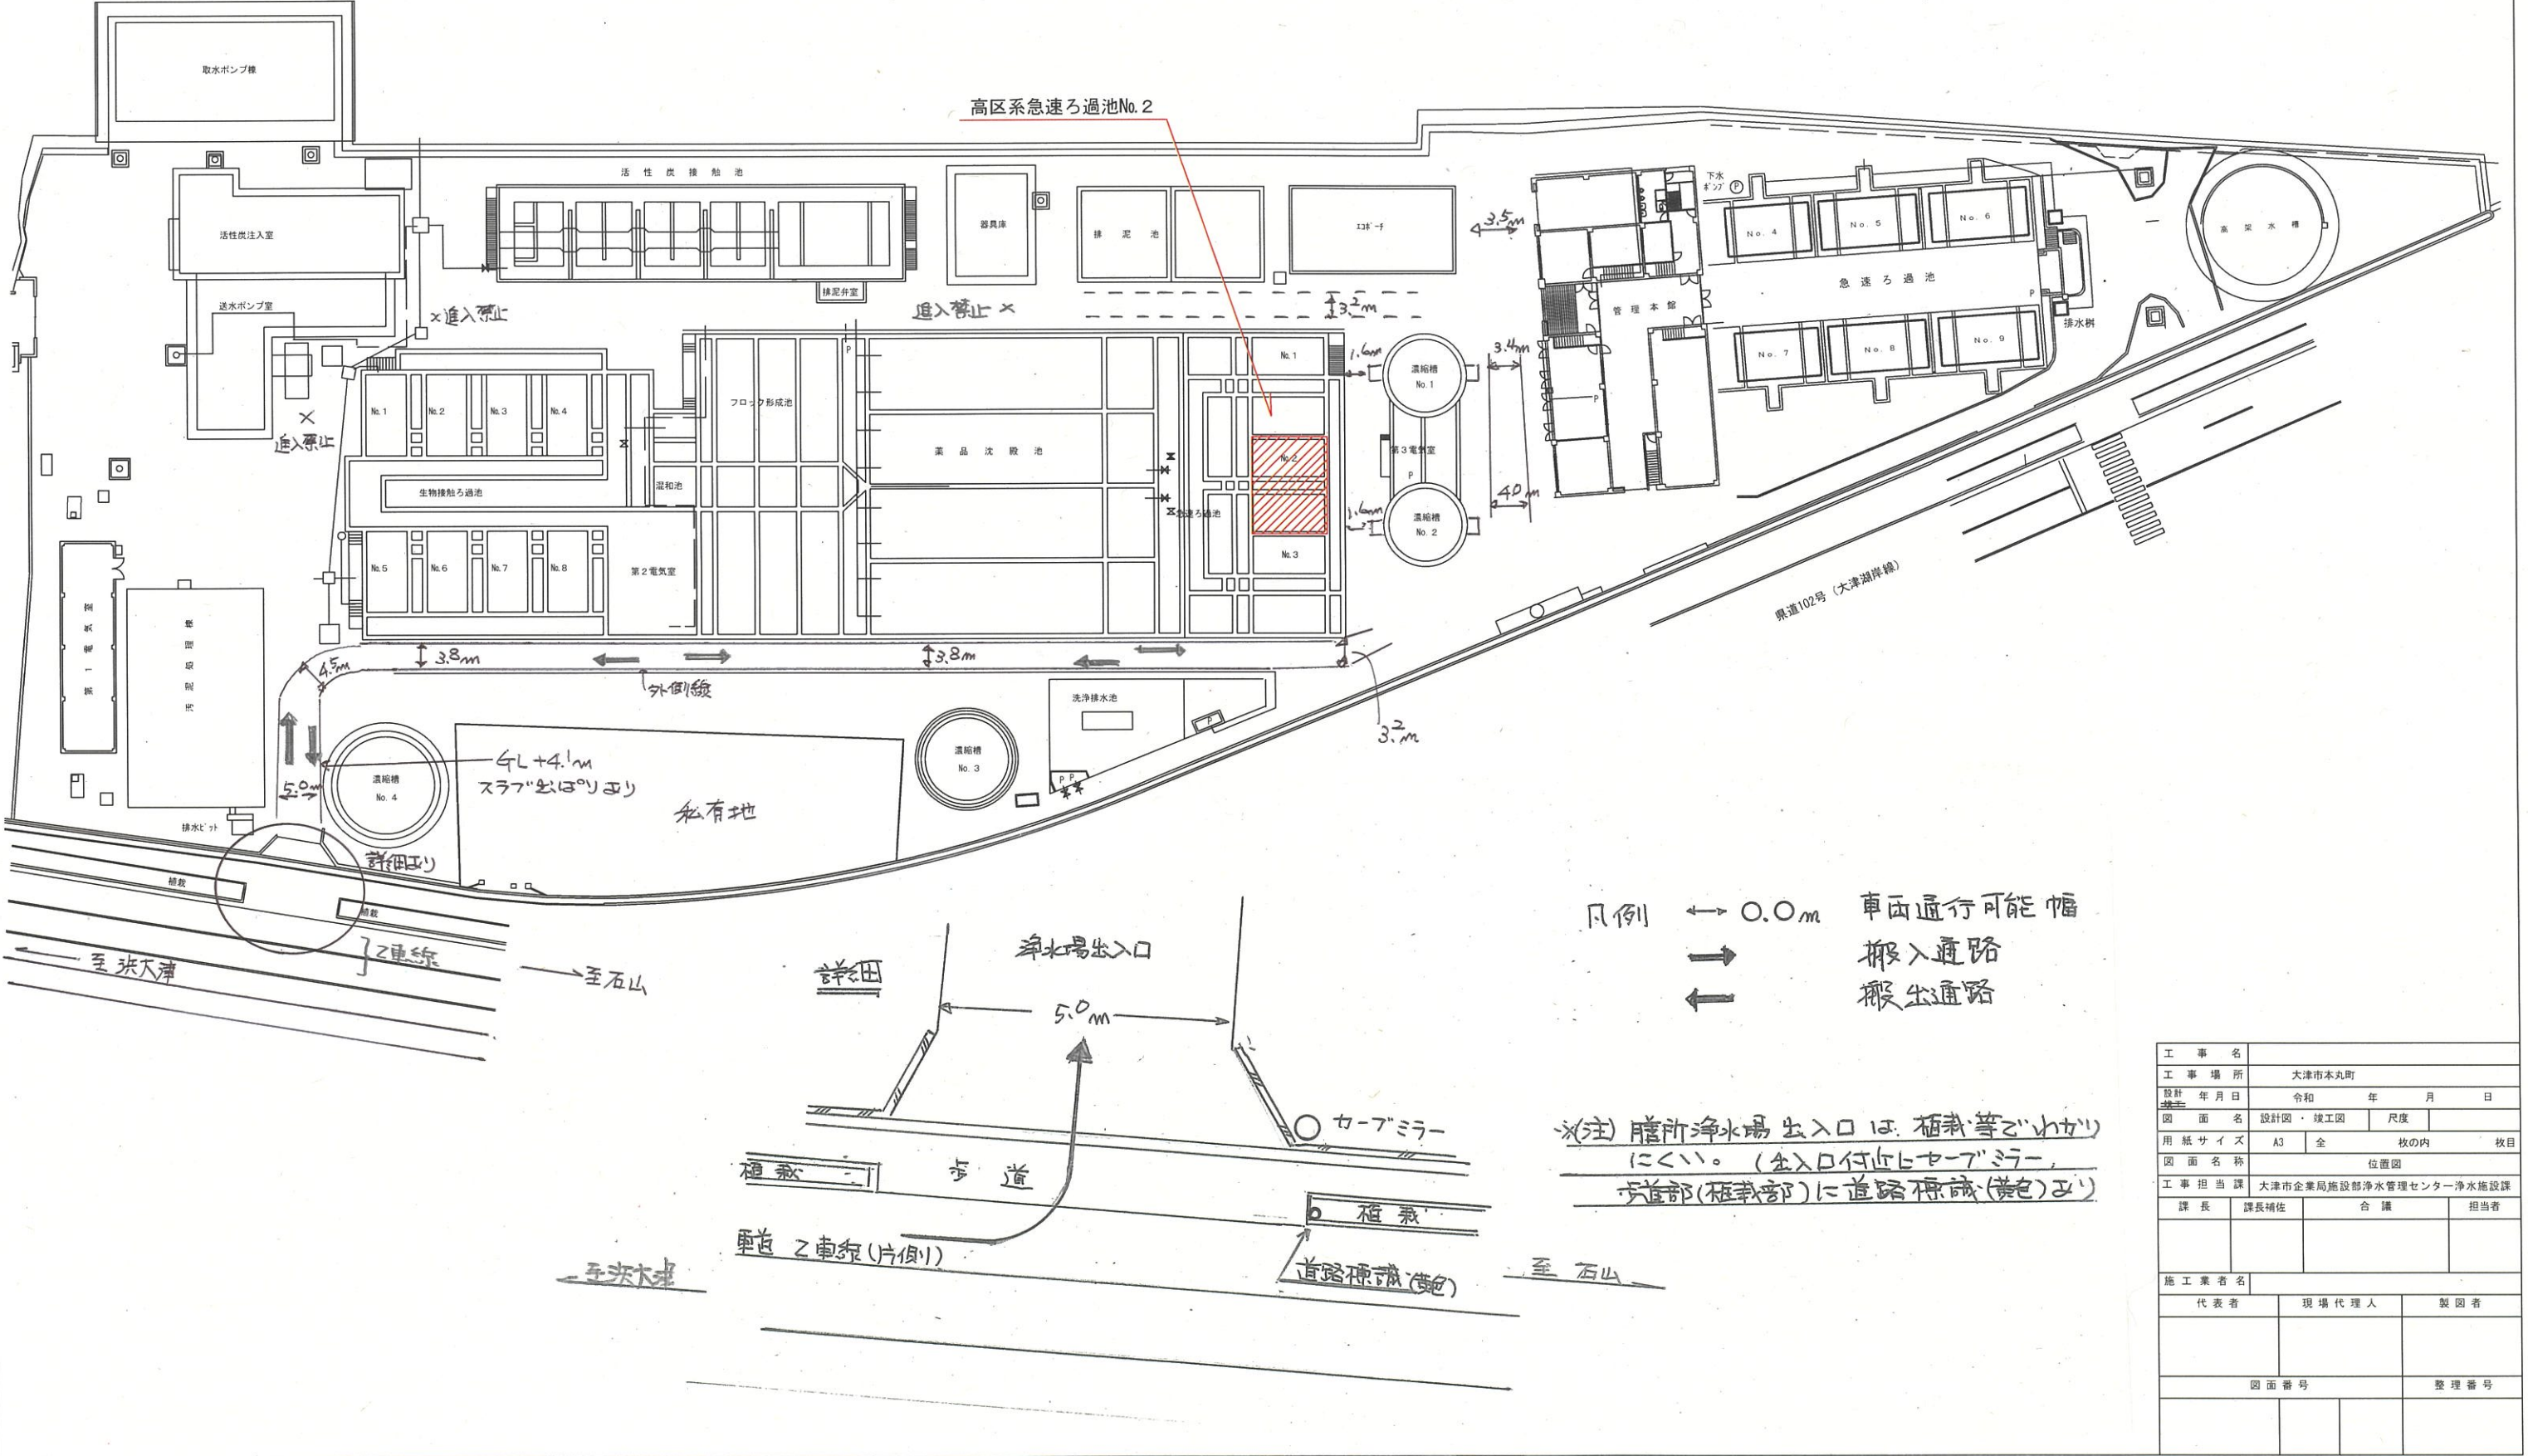


膳所浄水場一般平面図 S=フリー

琵琶湖

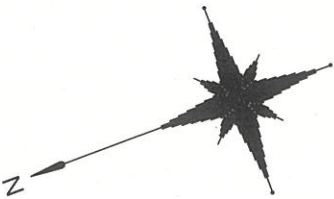

凡例
↔ 0.0m 車両通行可能幅
→ 搬入通路
← 搬出通路

※(注) 膳所浄水場 出入口は、植栽等により、
に、(出入口付近にカーブミラー、
道路標識(黄色)に道路標識(黄色)あり

工 事 名			
工 事 場 所	大津市本丸町		
発 注 計 画 年 月 日	令和 年 月 日		
図 面 名	設計図・竣工図	尺 度	
用 紙 サ イ ズ	A3	全 枚の内	枚目
図 面 名 称	位置図		
工 事 担 当 課	大津市企業局施設部浄水管理センター浄水施設課		
課 長	課長補佐	合 議	担当者
施 工 業 者 名			
代 表 者		現 場 代 理 人	製 図 者
図 面 番 号			整 理 番 号