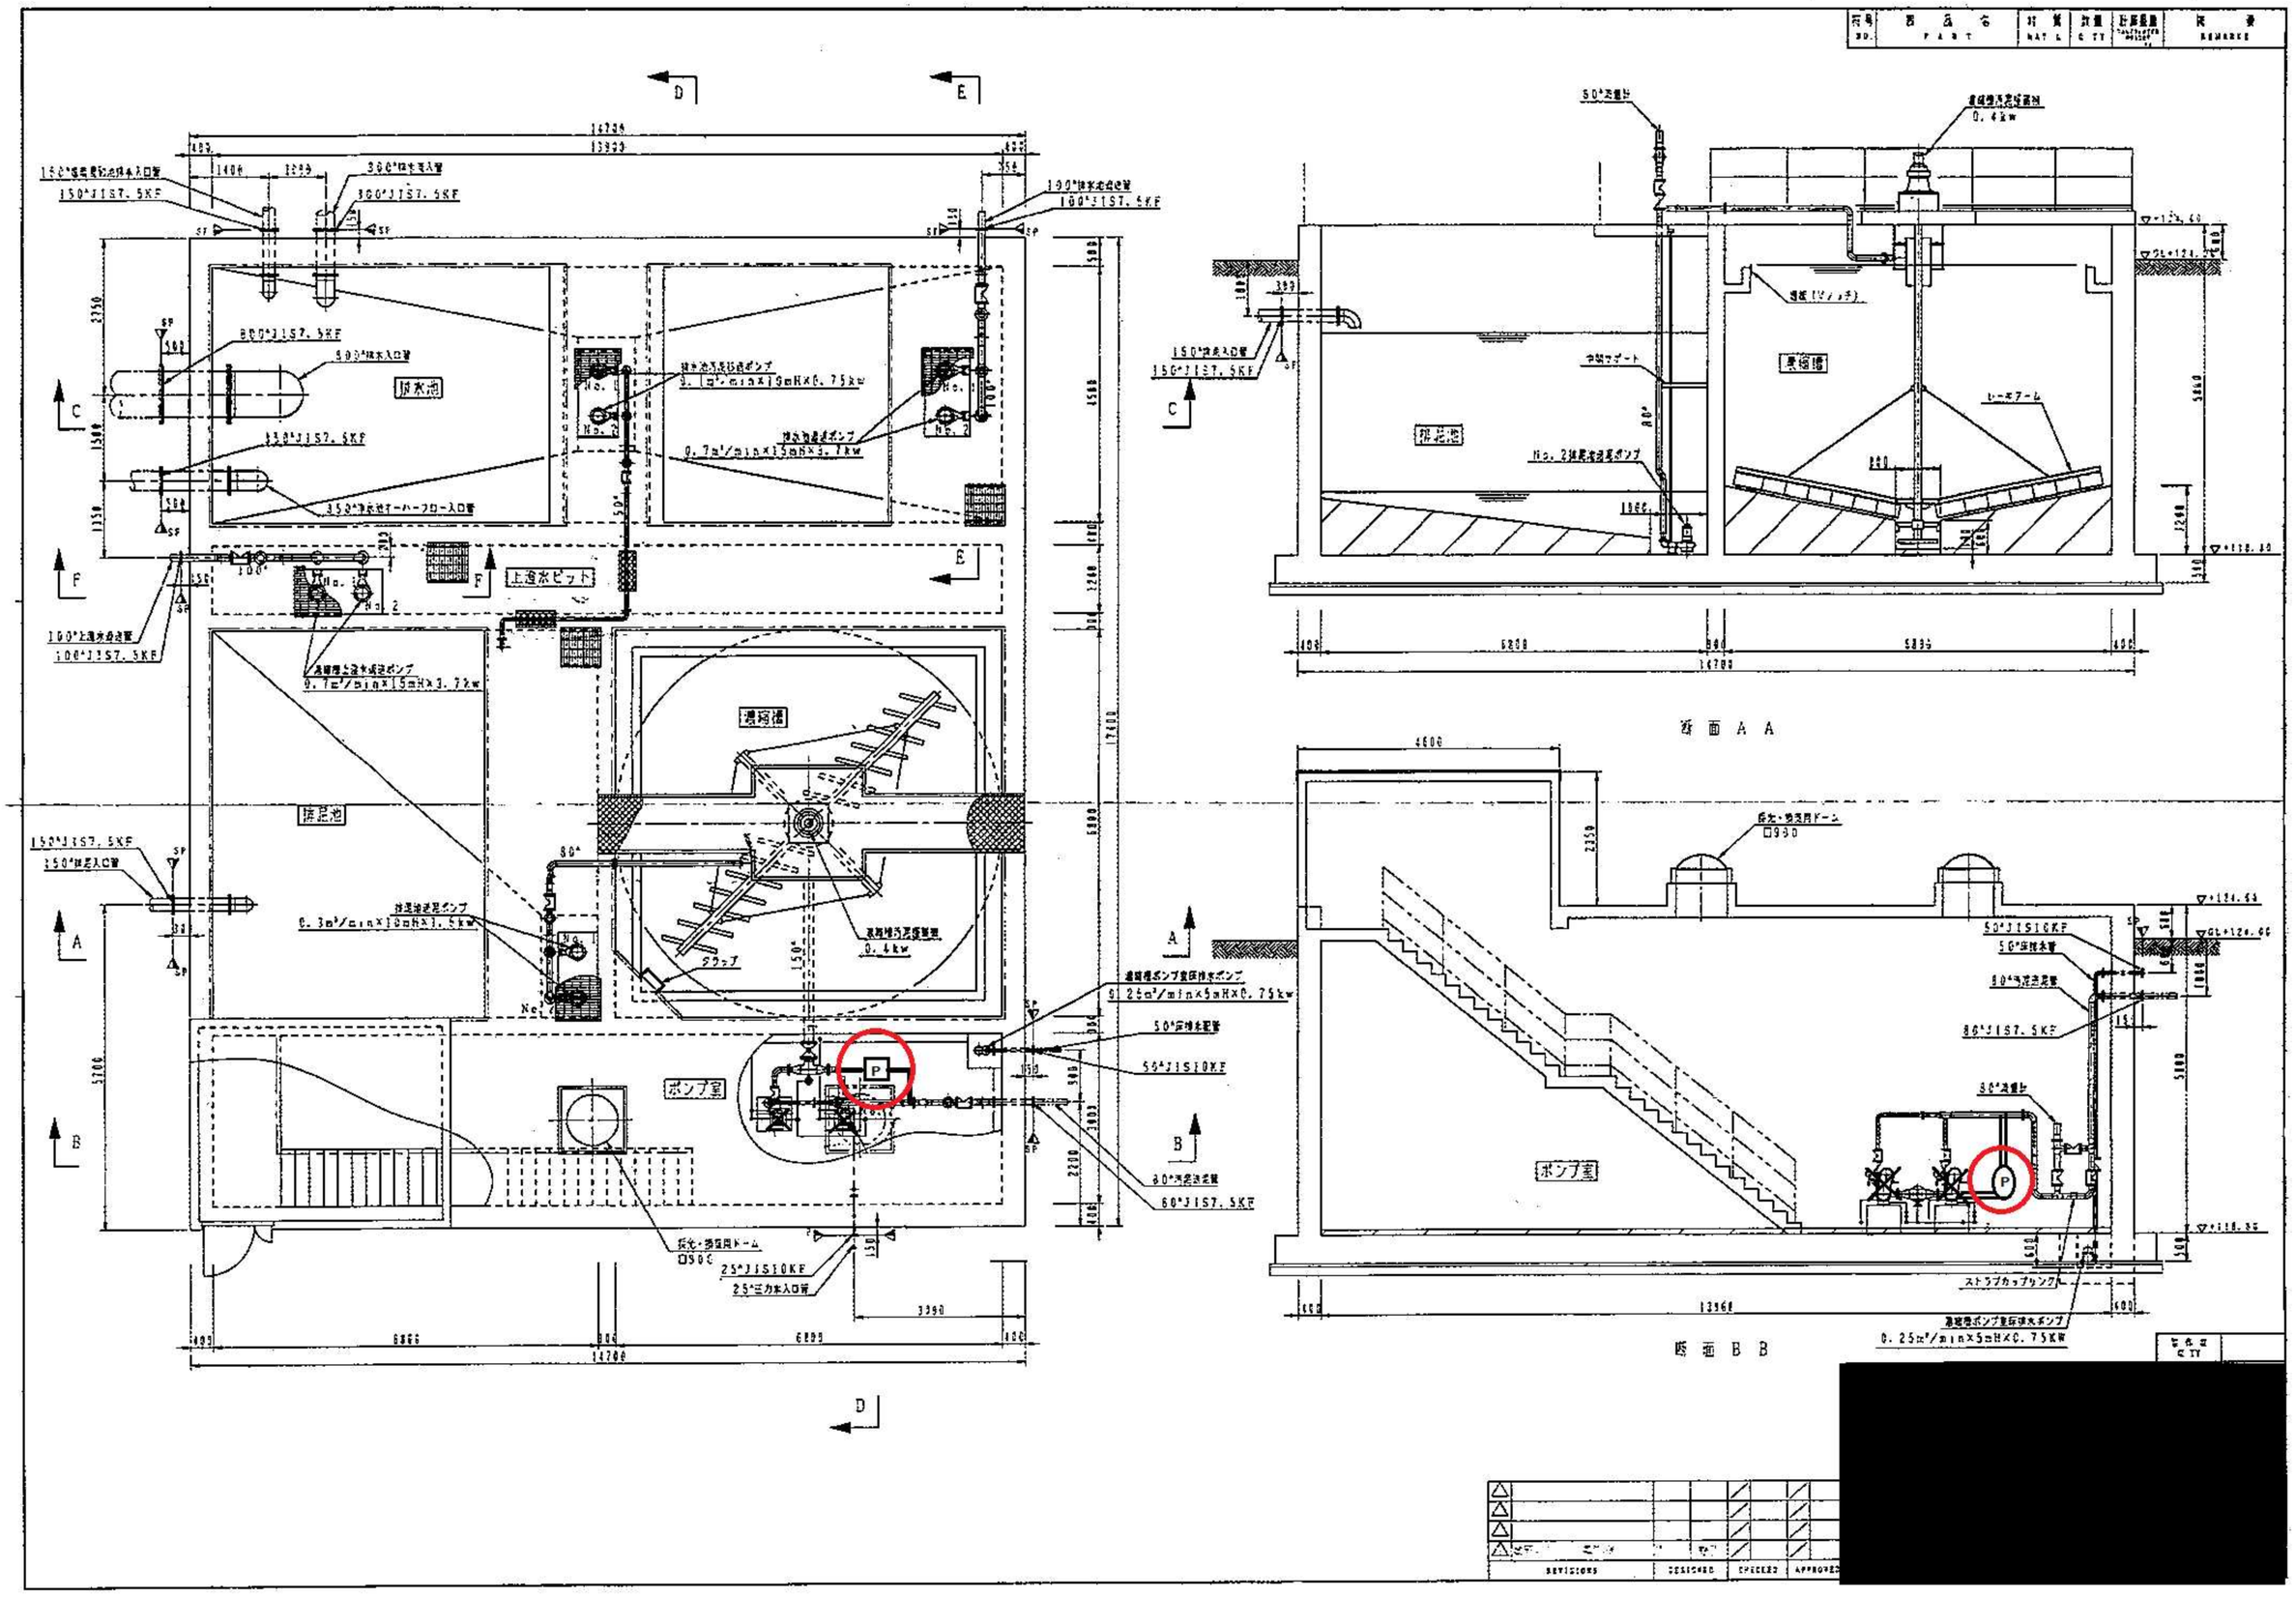
排水池
上澄水ピット
濃縮槽
排泥池
ポンプ室
断面 A A
断面 B B
REVISIONS
DESIGNED
CHECKED
APPROVED