



生物接触ろ過池断面図 (その1) S-1/100

A-A断面

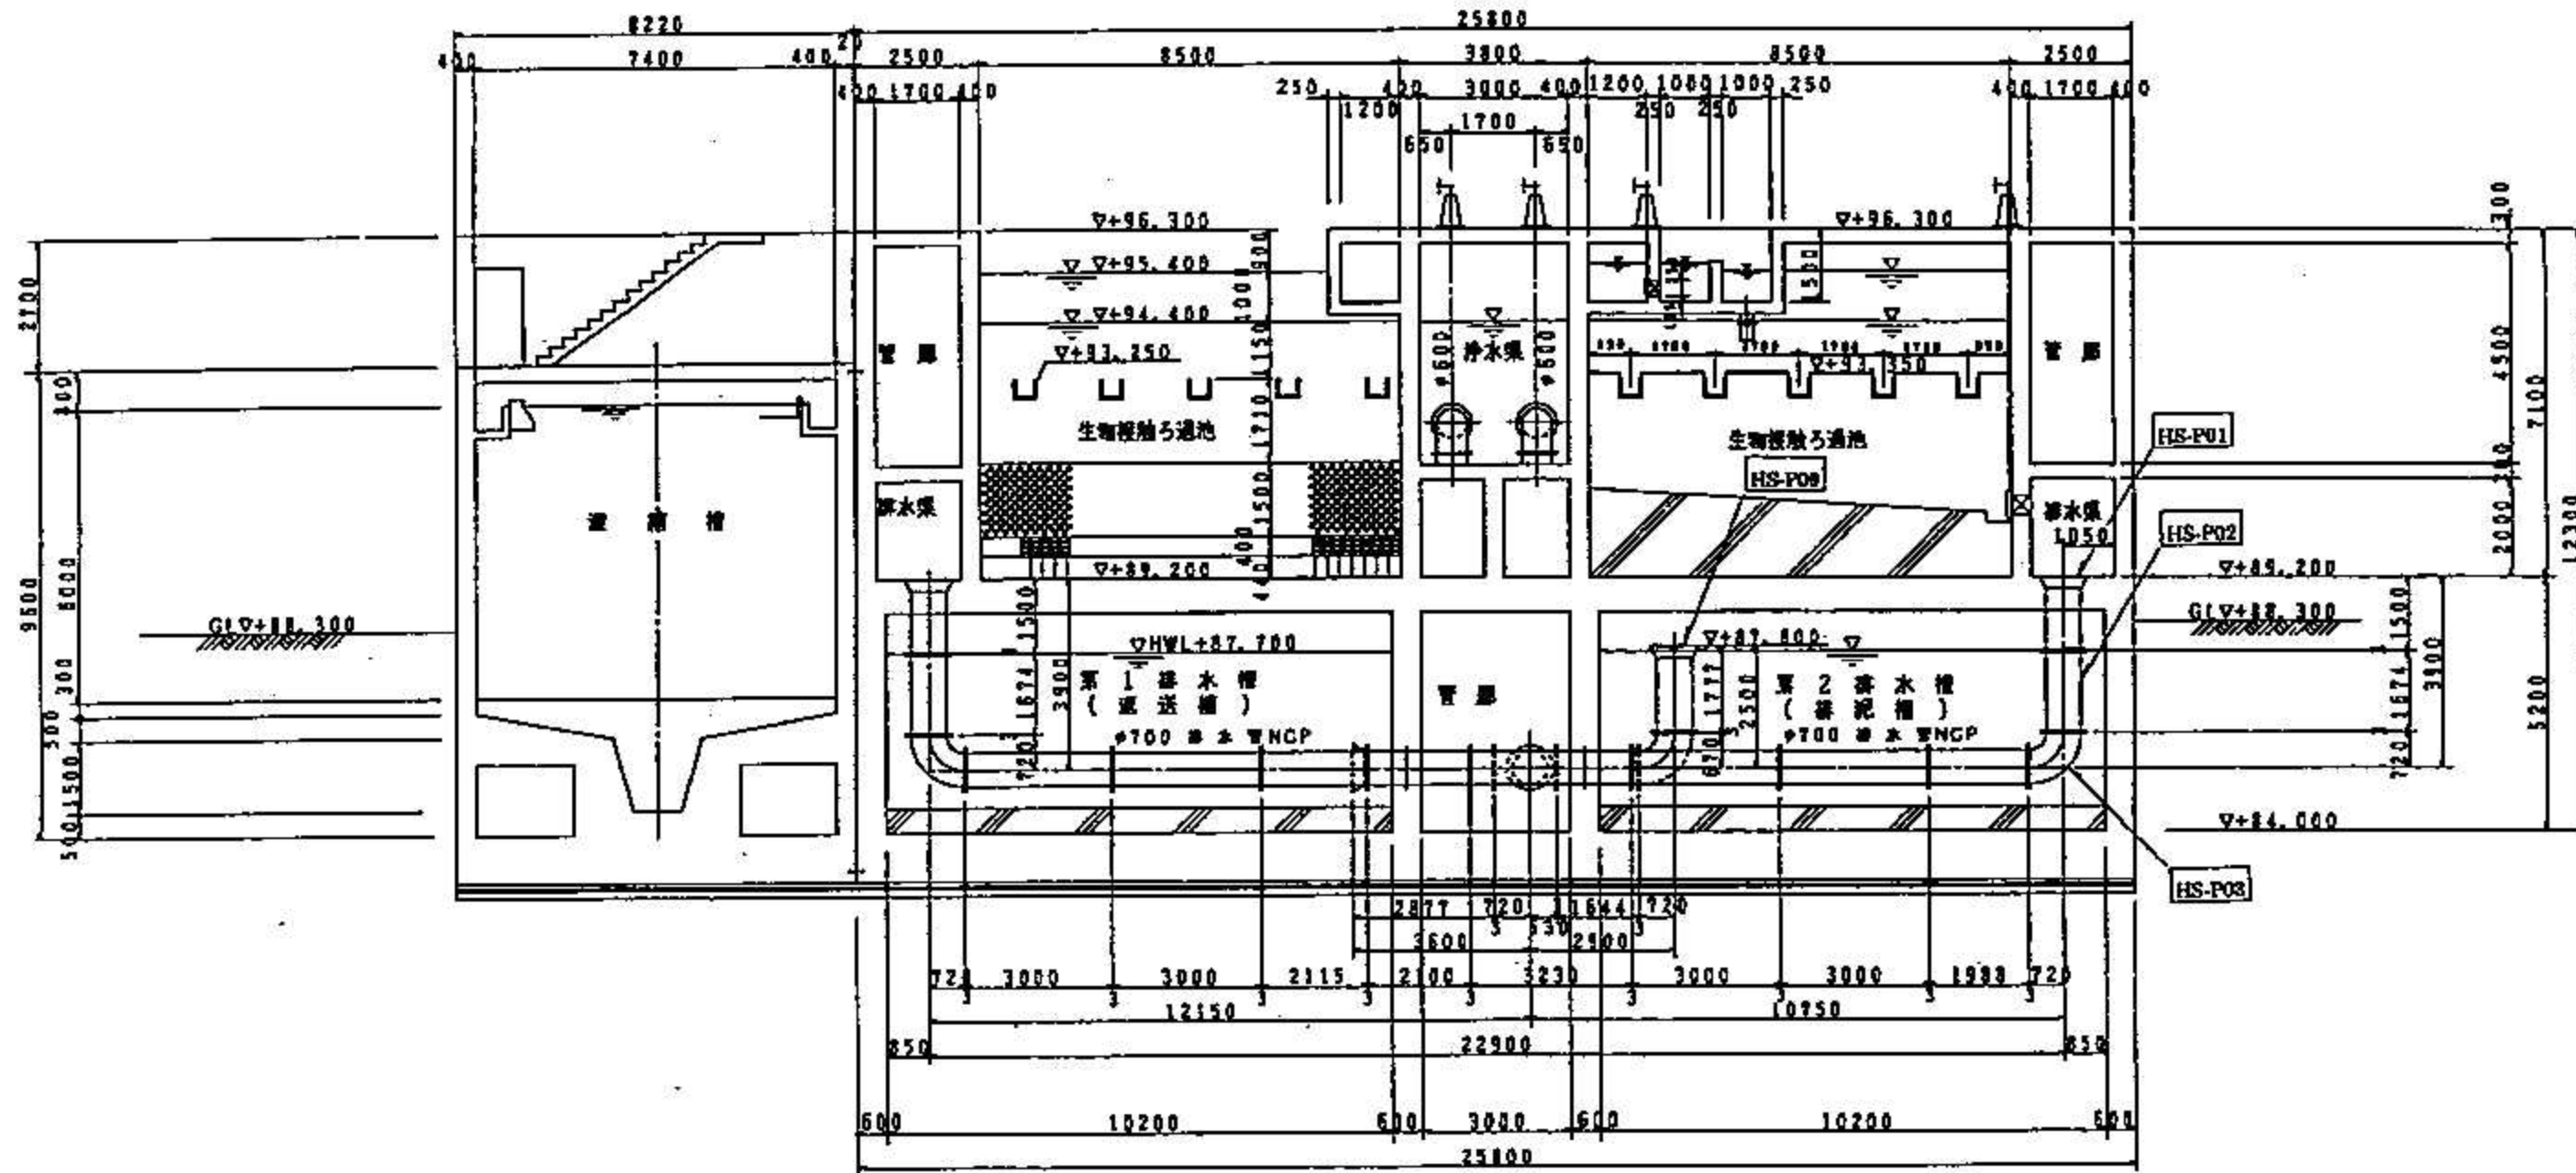

B-B断面

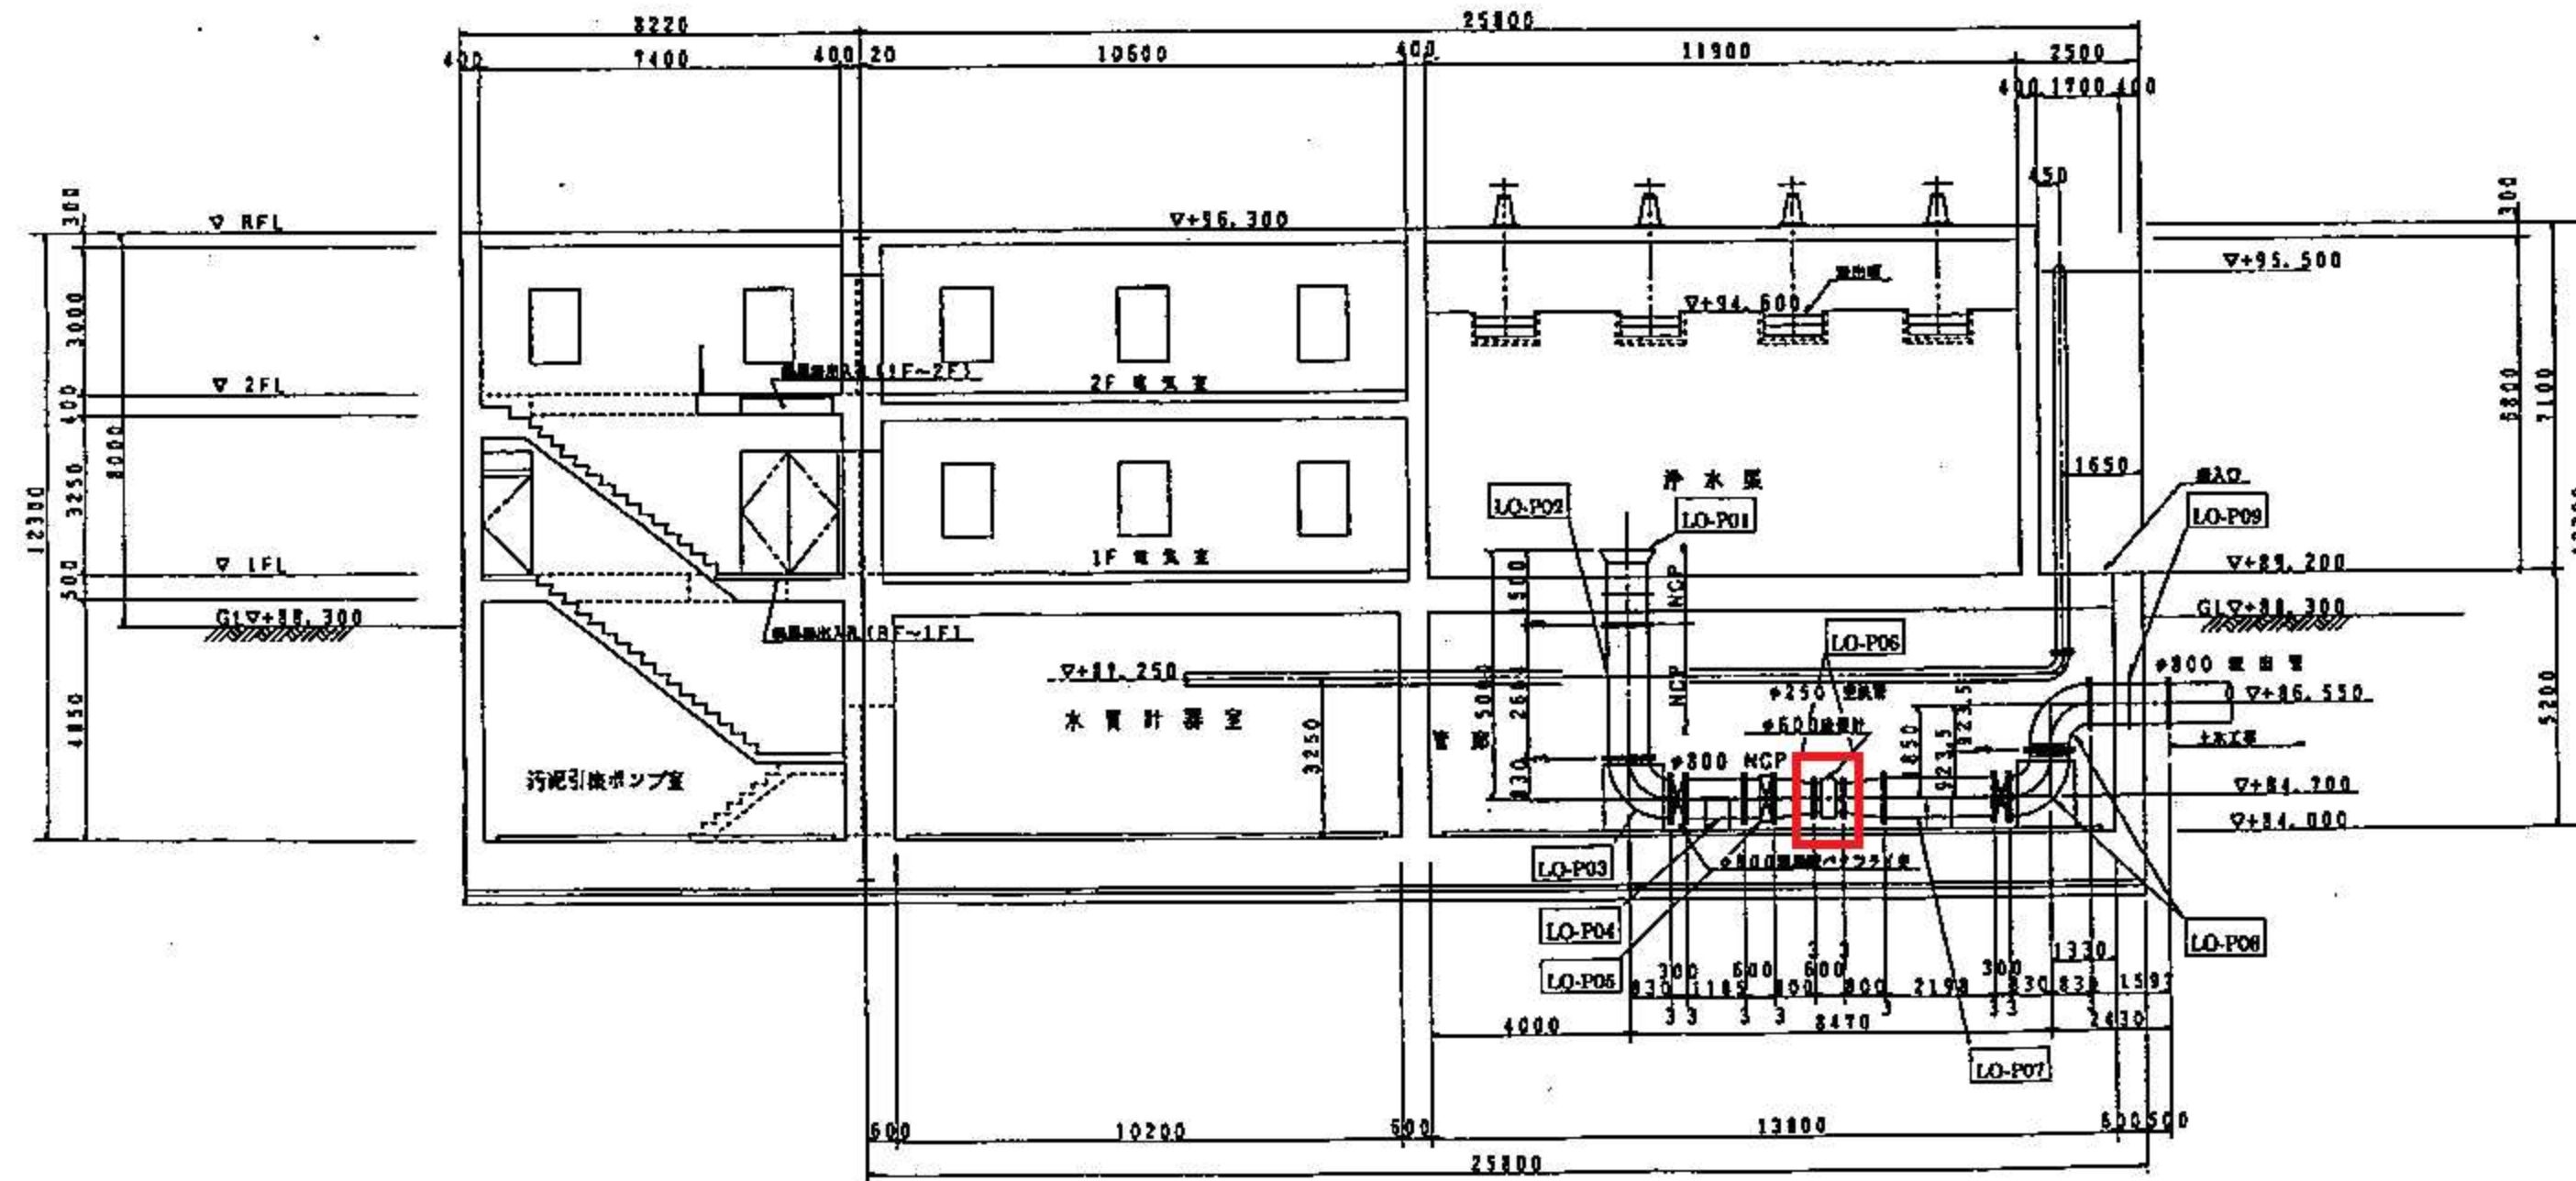

注記

- 本設備に使用されるフランジは全てJIS 10kgf/cm²形フランジを使用。
但し、土木工事との取合いのフランジは水漏用 7.5kgf/cm²形を使用。
 - 主要配管管径、口径は以下とする。
- | | |
|---------------------|------------|
| 原水流入管 NCP | φ800 |
| 送水管 NCP | φ600 |
| 排水管 NCP | φ700 |
| 配水管 NCP | φ800 |
| 送水管 SGP-VA,NCP | φ125, 他 |
| 送水管 SGP-VA,NCP | φ150, 他 |
| ろ過水集合管 SGP-VA,NCP | φ150, 200 |
| 空洗管 SGPW,SUS304 | φ250, 他 |
| オーバーフロー管 SGP-VA,NCP | φ300 |
| 液位伝送管 NCP | φ80 |
| ドレン管 NCP | φ200, 他 |
| 給水管 SGP-VA | φ65, 50, 他 |
| 床排水管 SGP-VA | φ50 |
| 汚泥汚泥移送管 SGP-VA | φ150, 100 |
| 上排水管 SGP-VA | φ150 |