



雨天時宅内排水設備調査

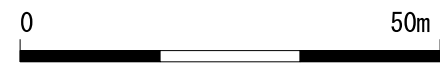


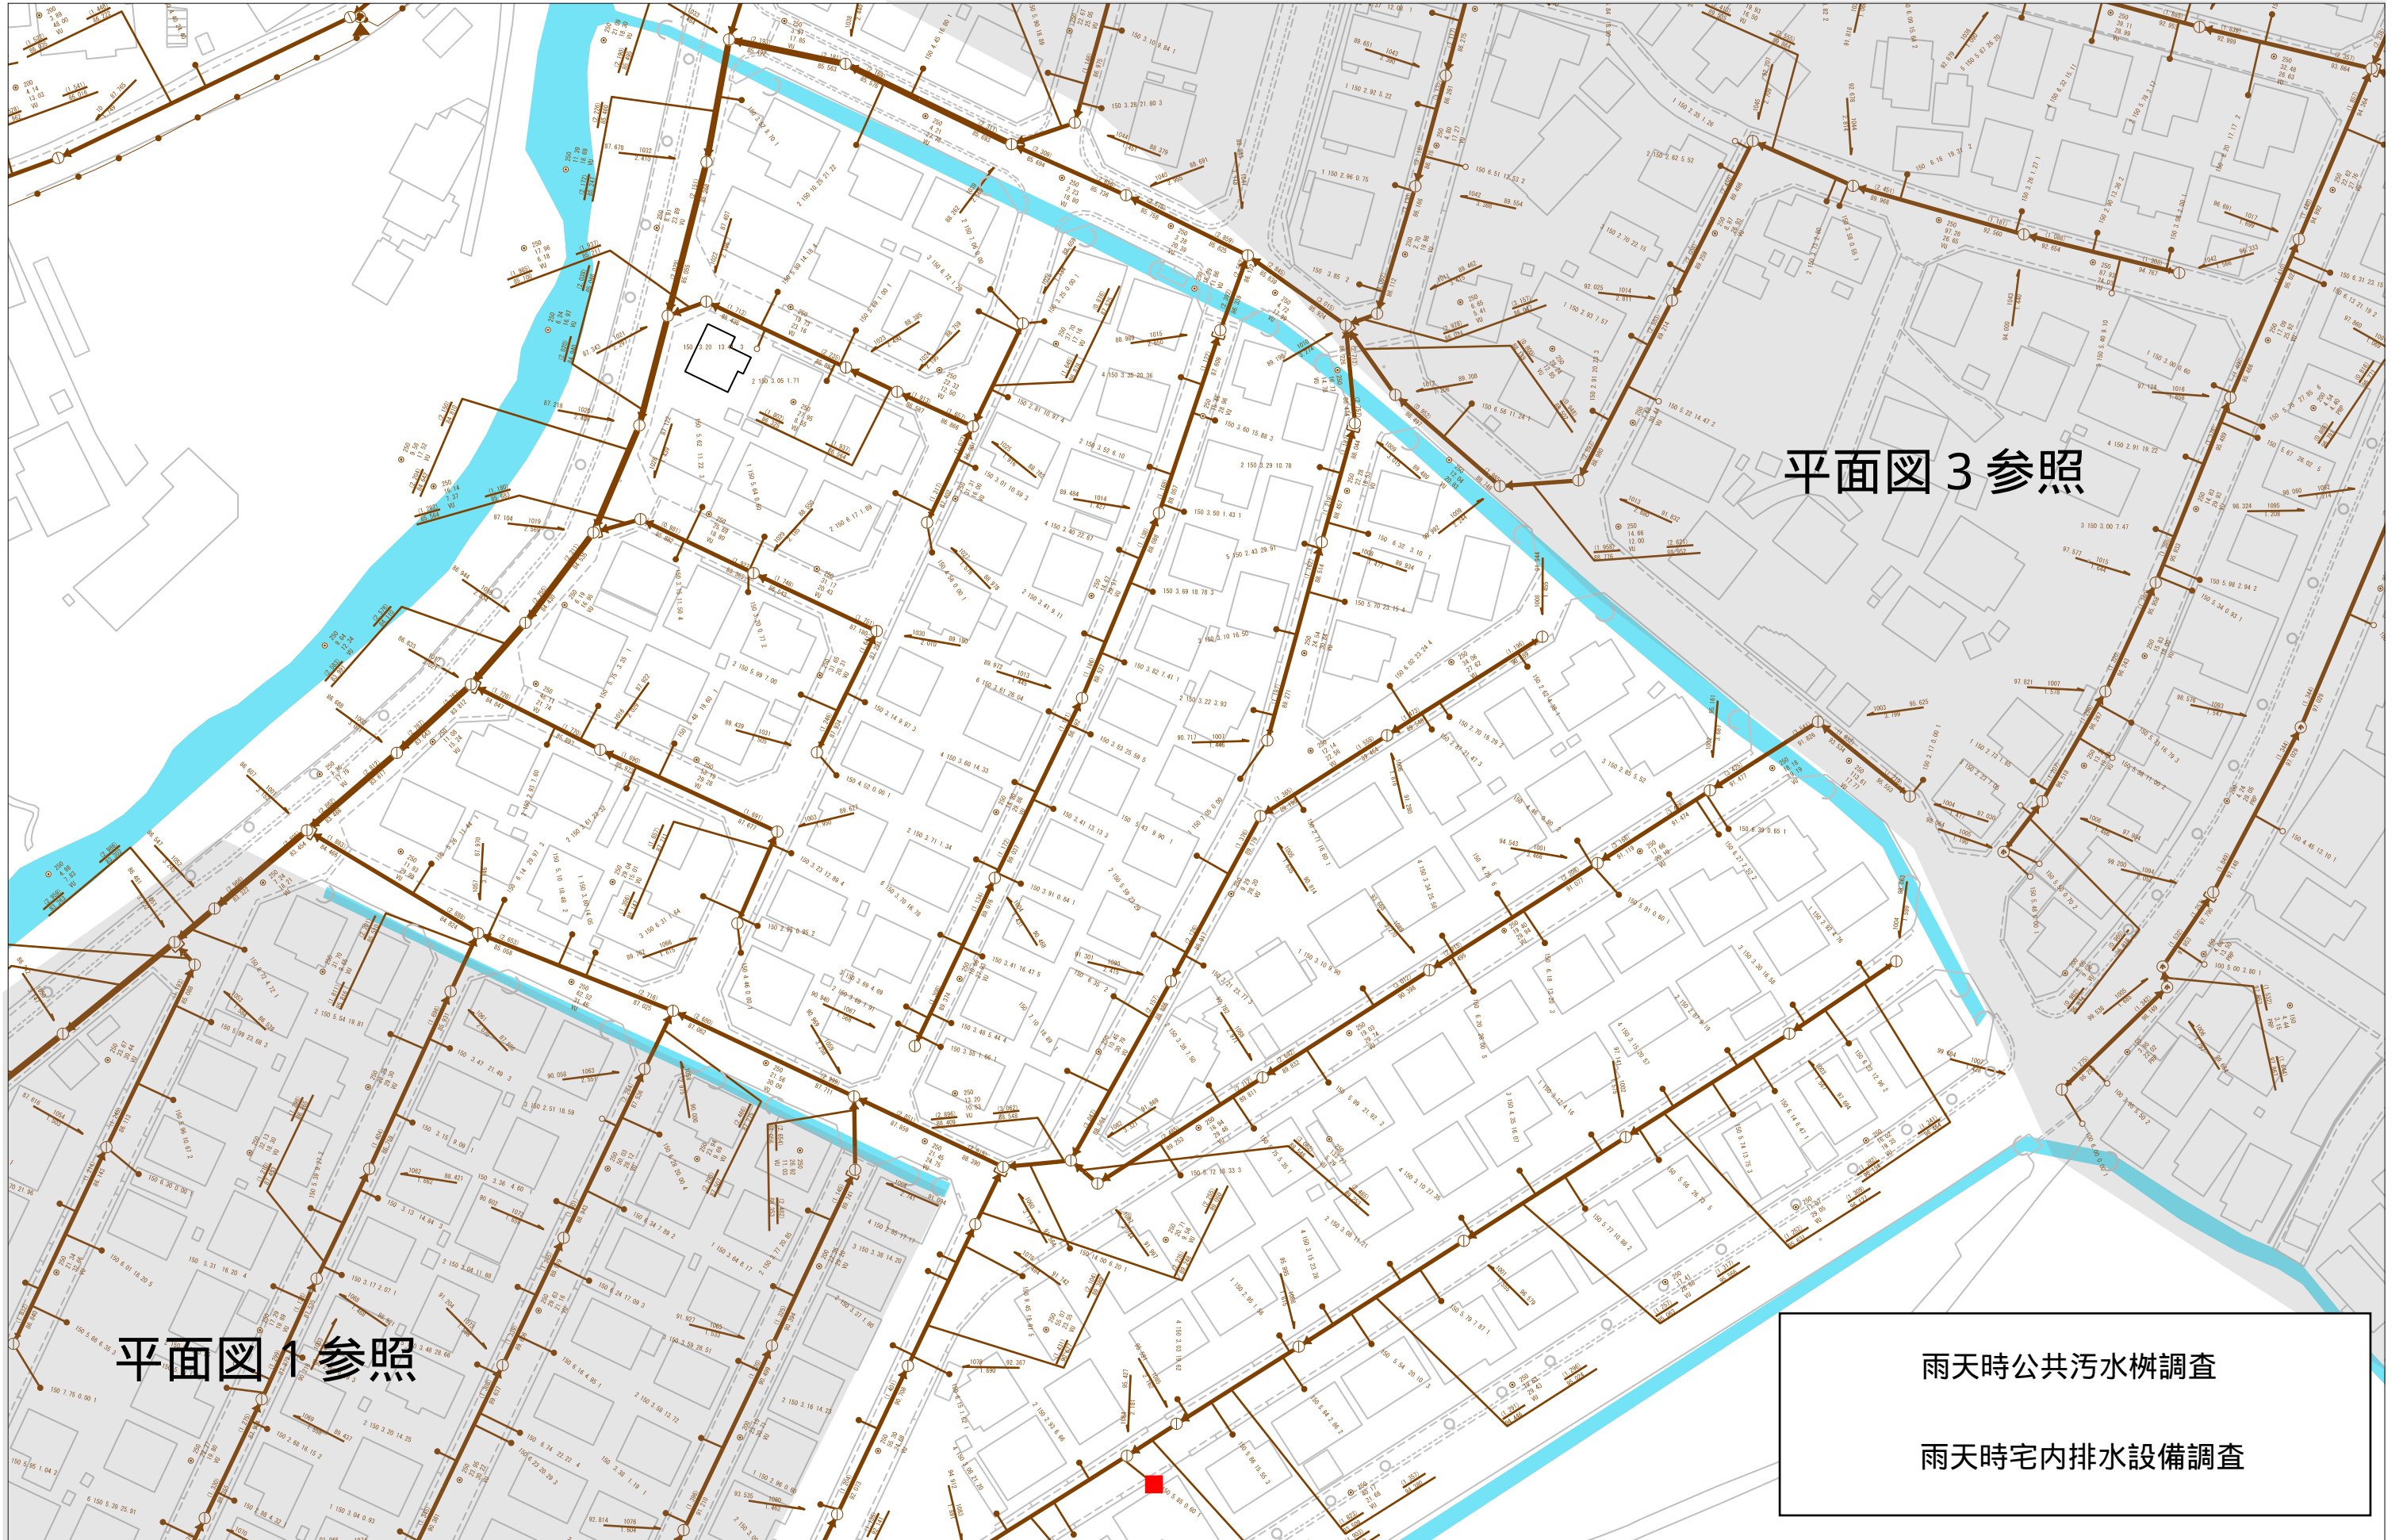

平面図 3 参照


平面図 1 参照


雨天時公共汚水柵調査
 雨天時宅内排水設備調査

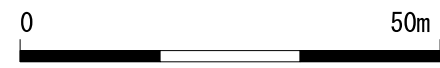



雨天時宅内排水設備調査

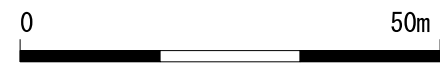

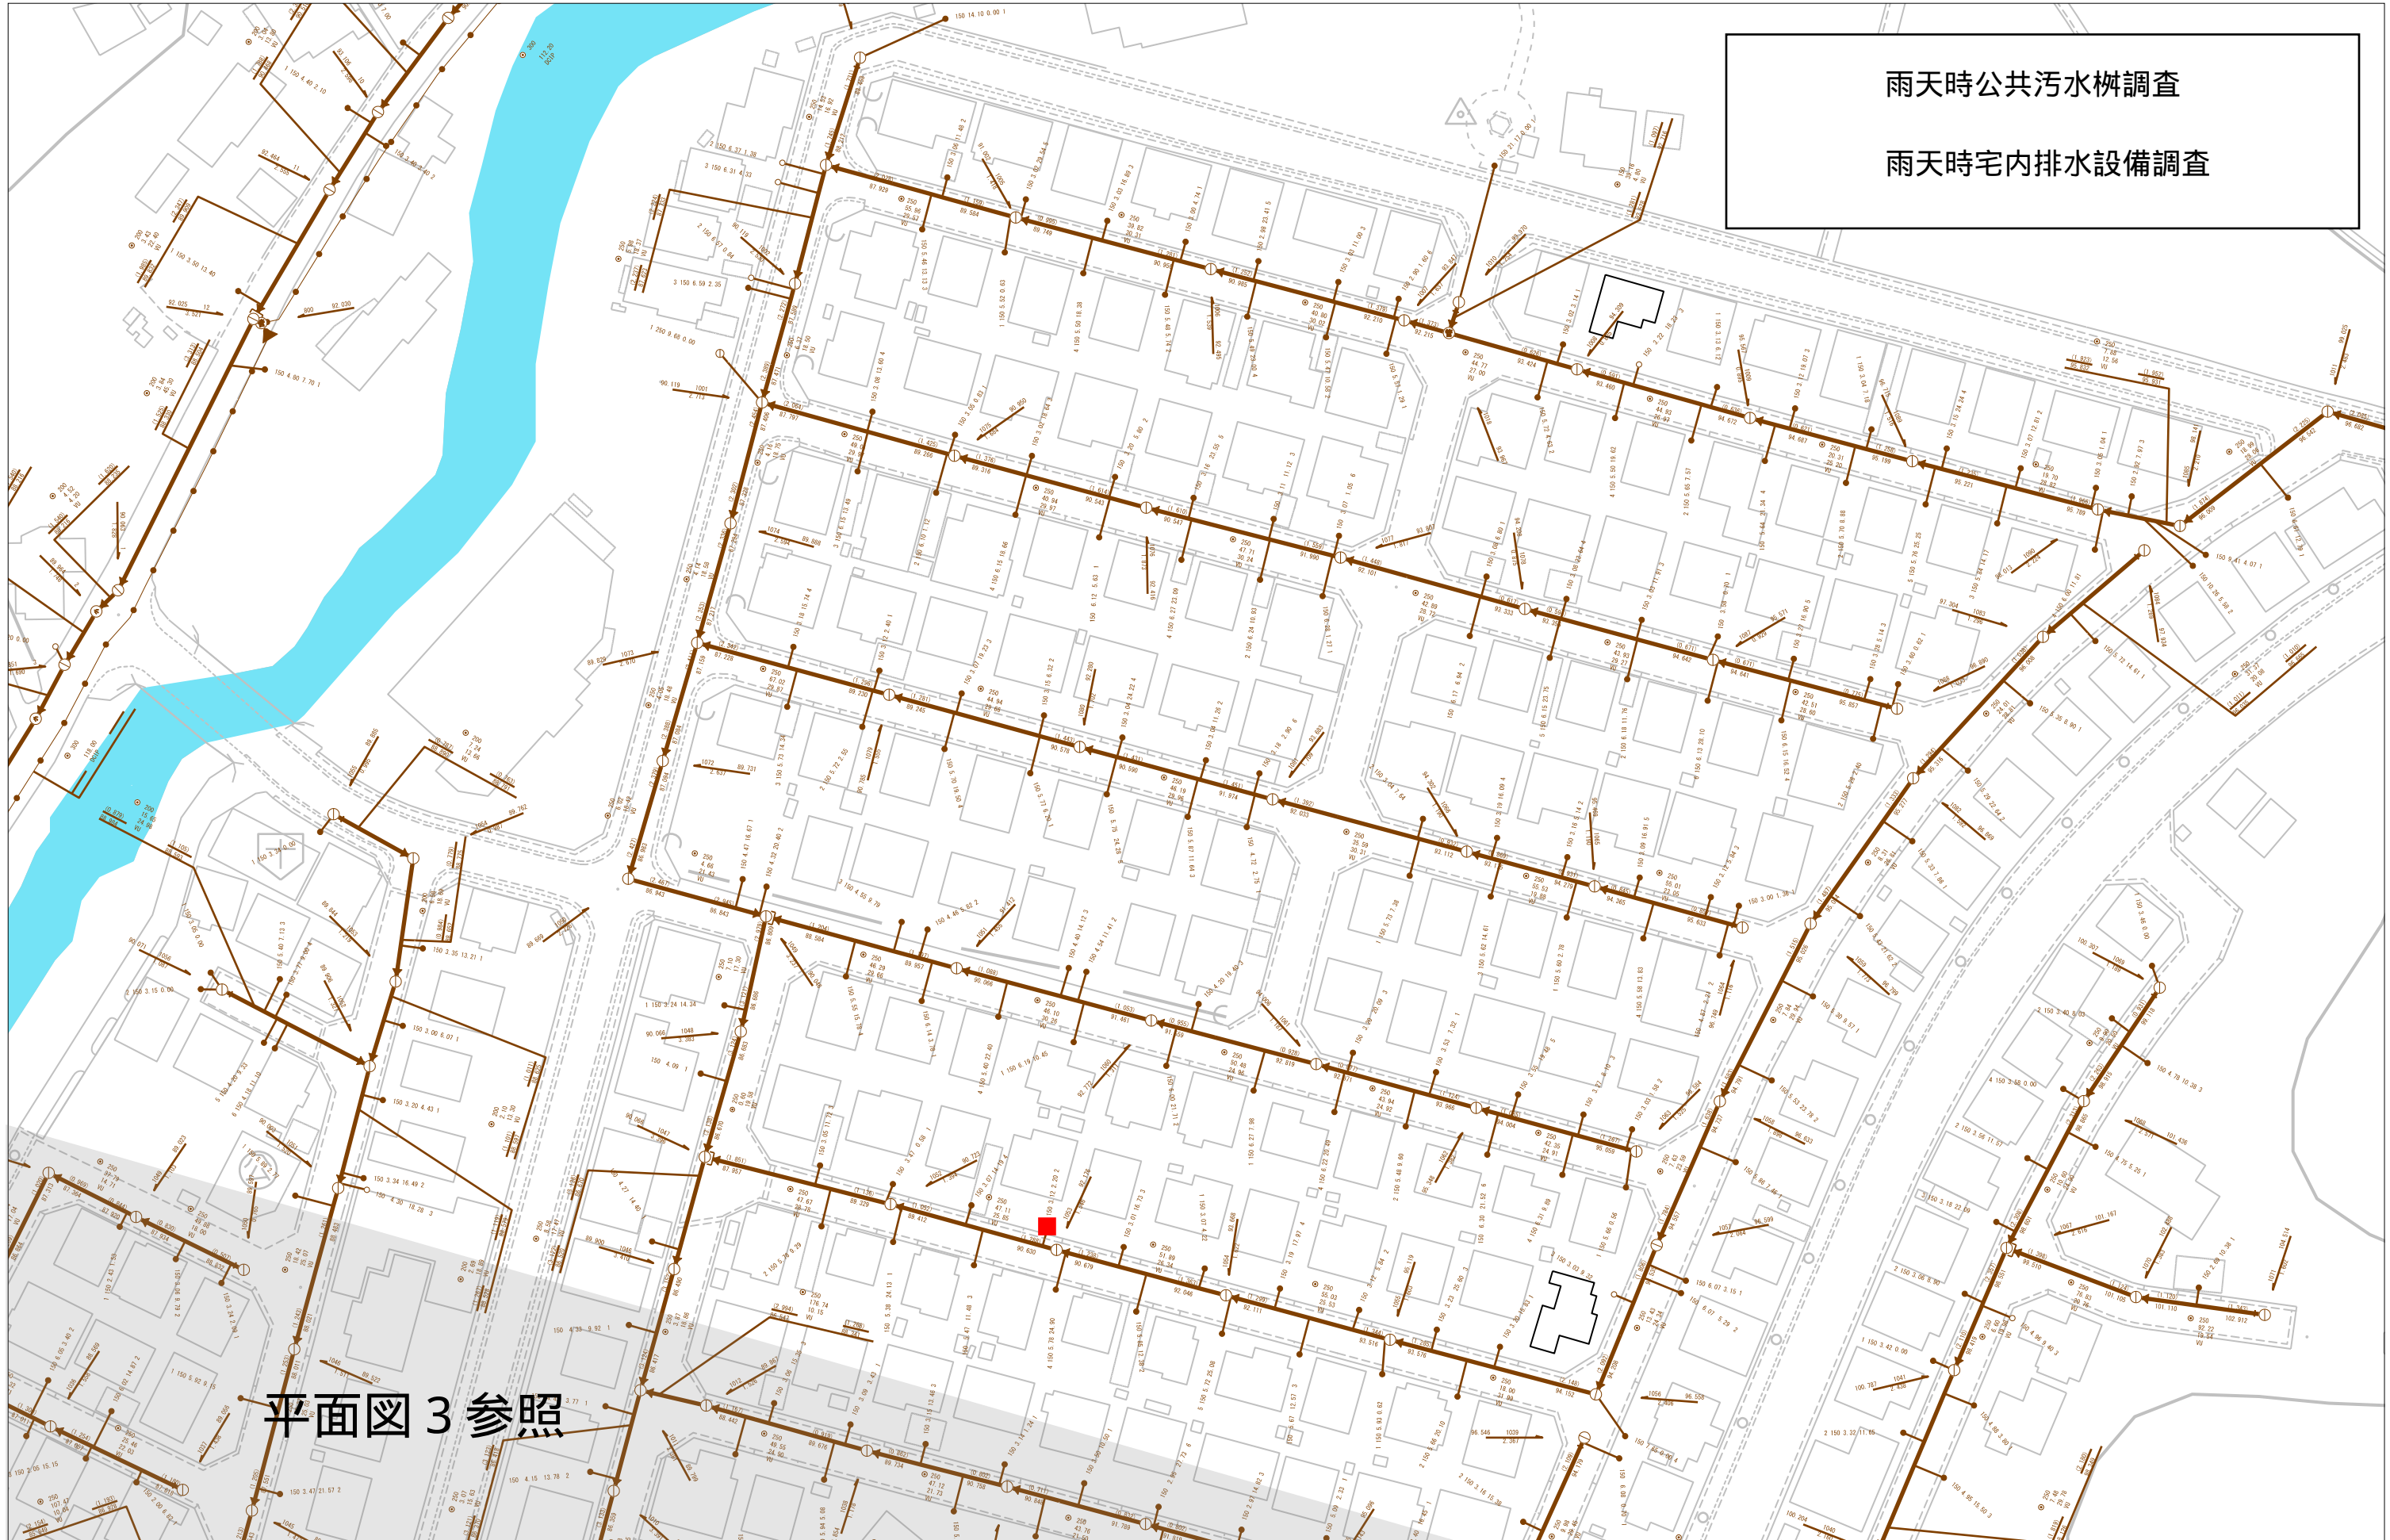

雨天時公共汚水桝調査
 雨天時宅内排水設備調査

平面図 3 参照

