


参 考 图 ①

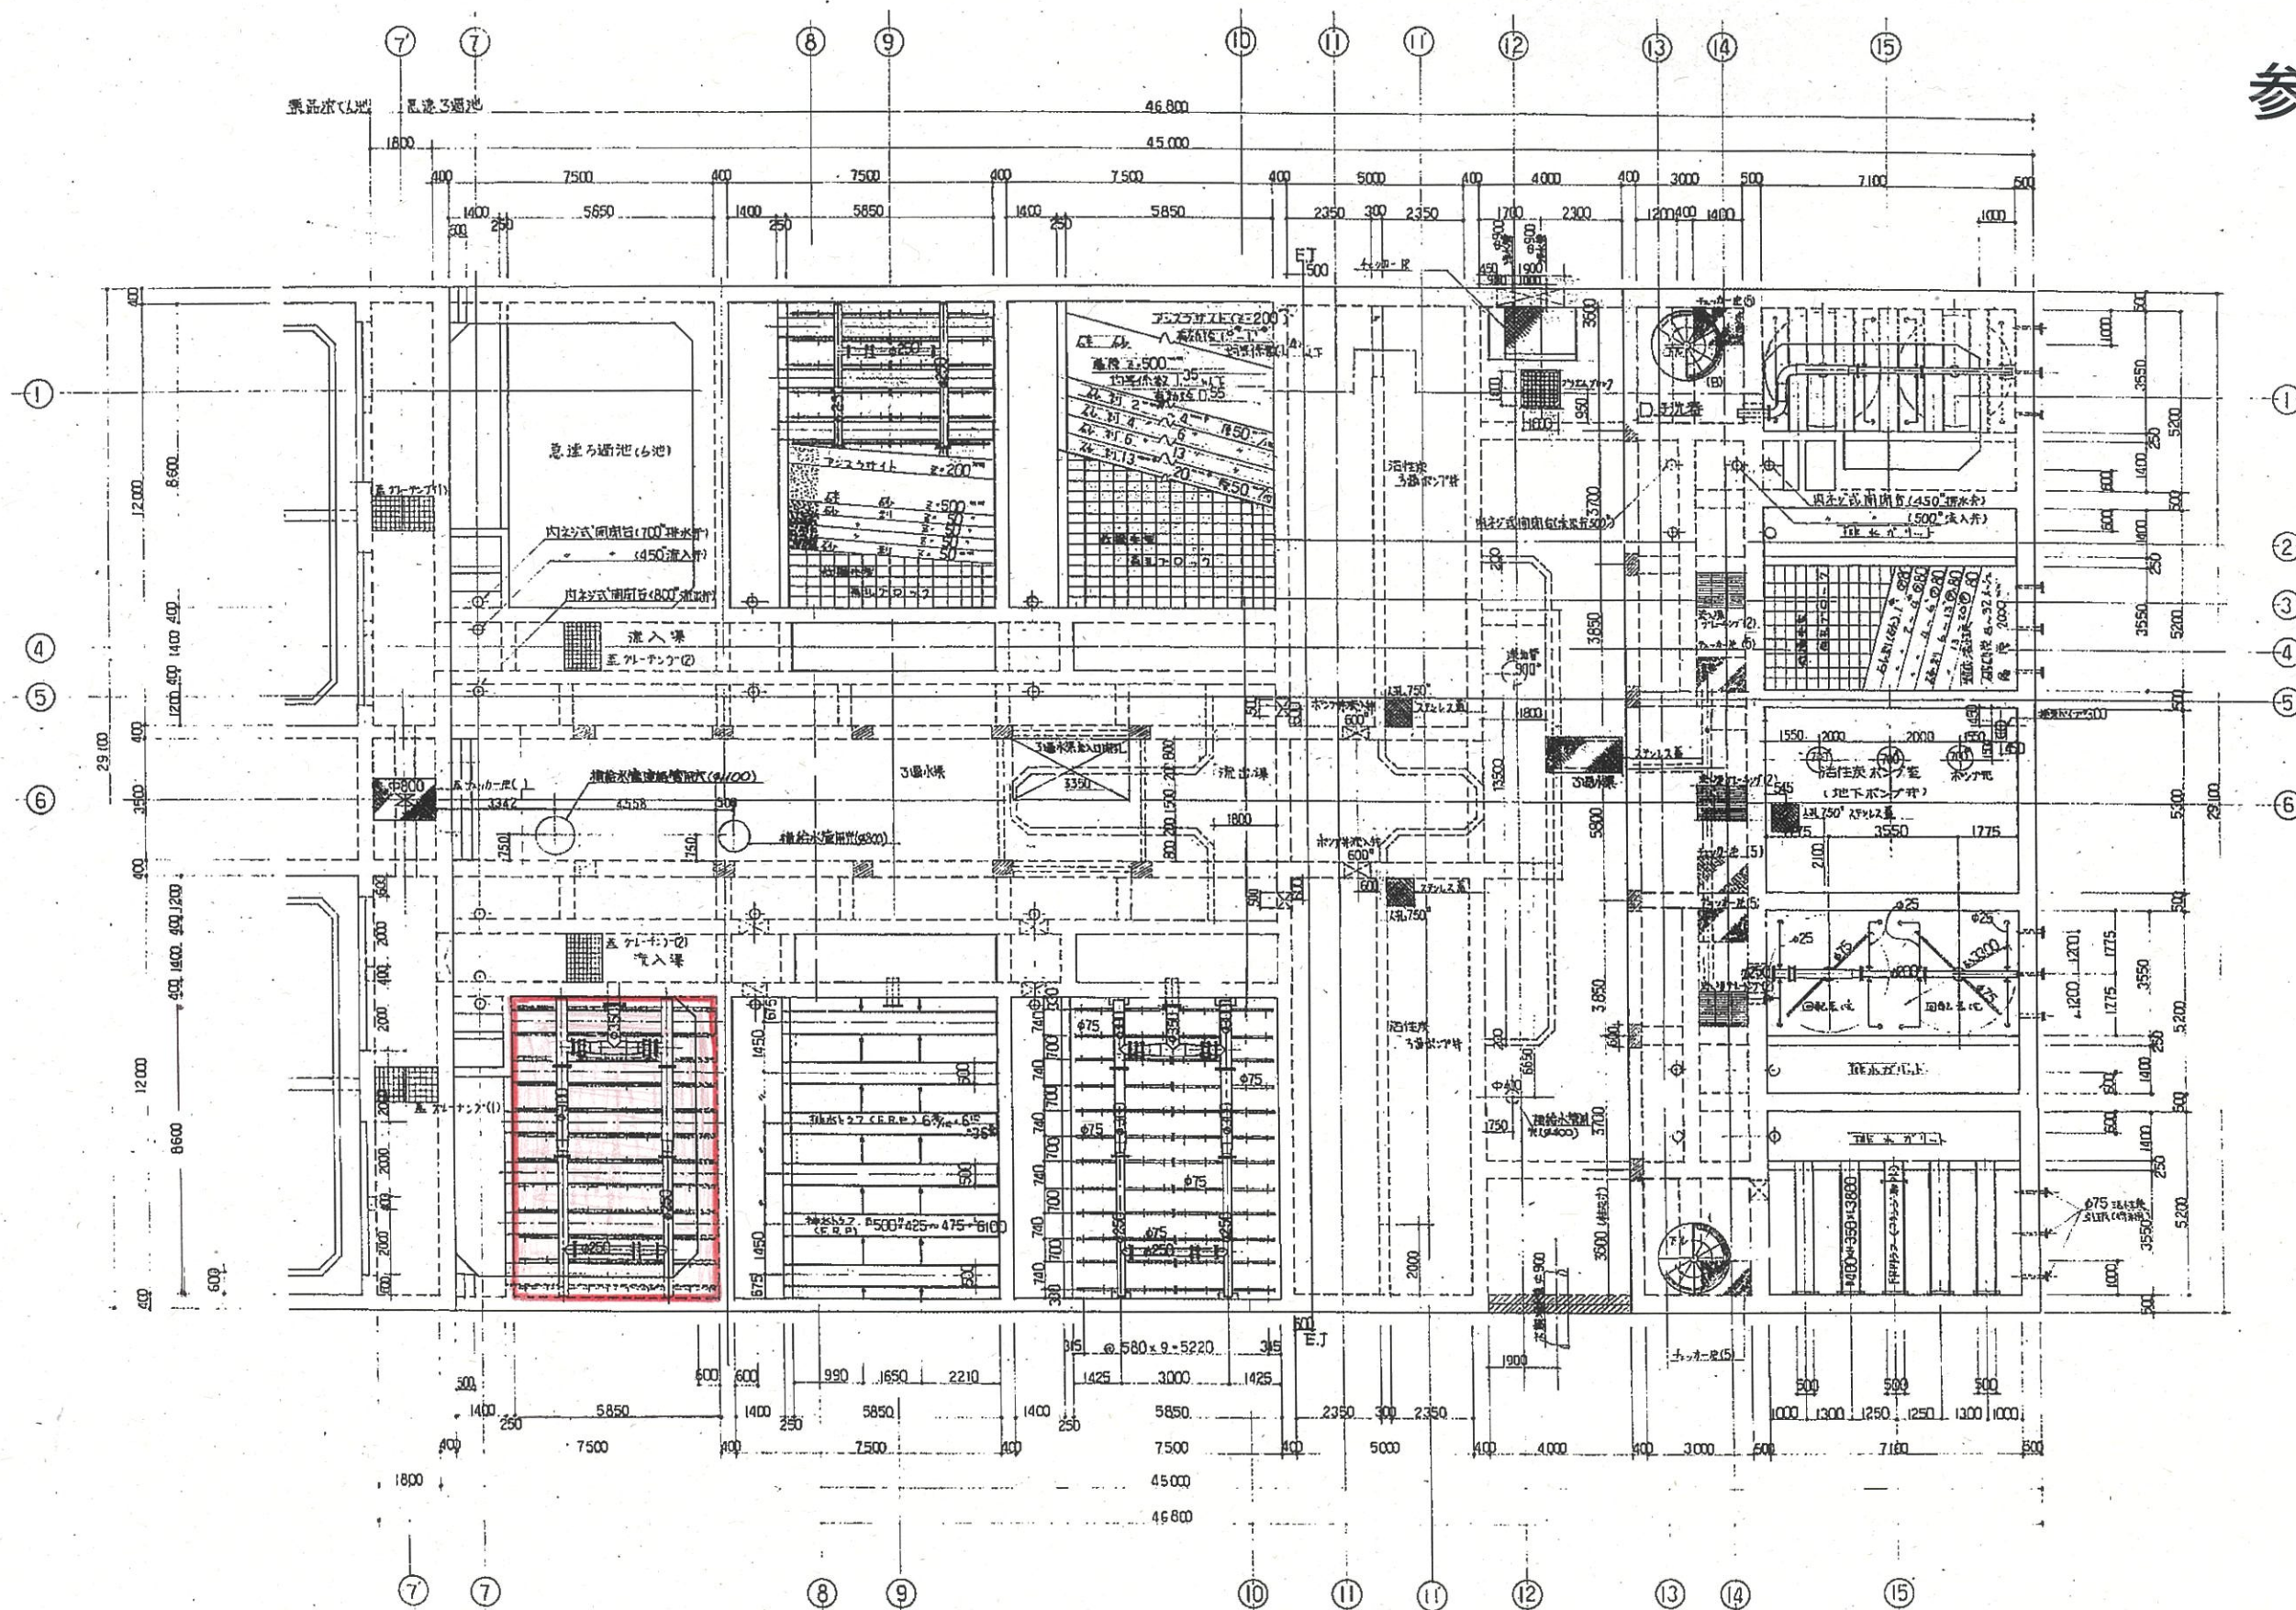

平面図 S=フリー