
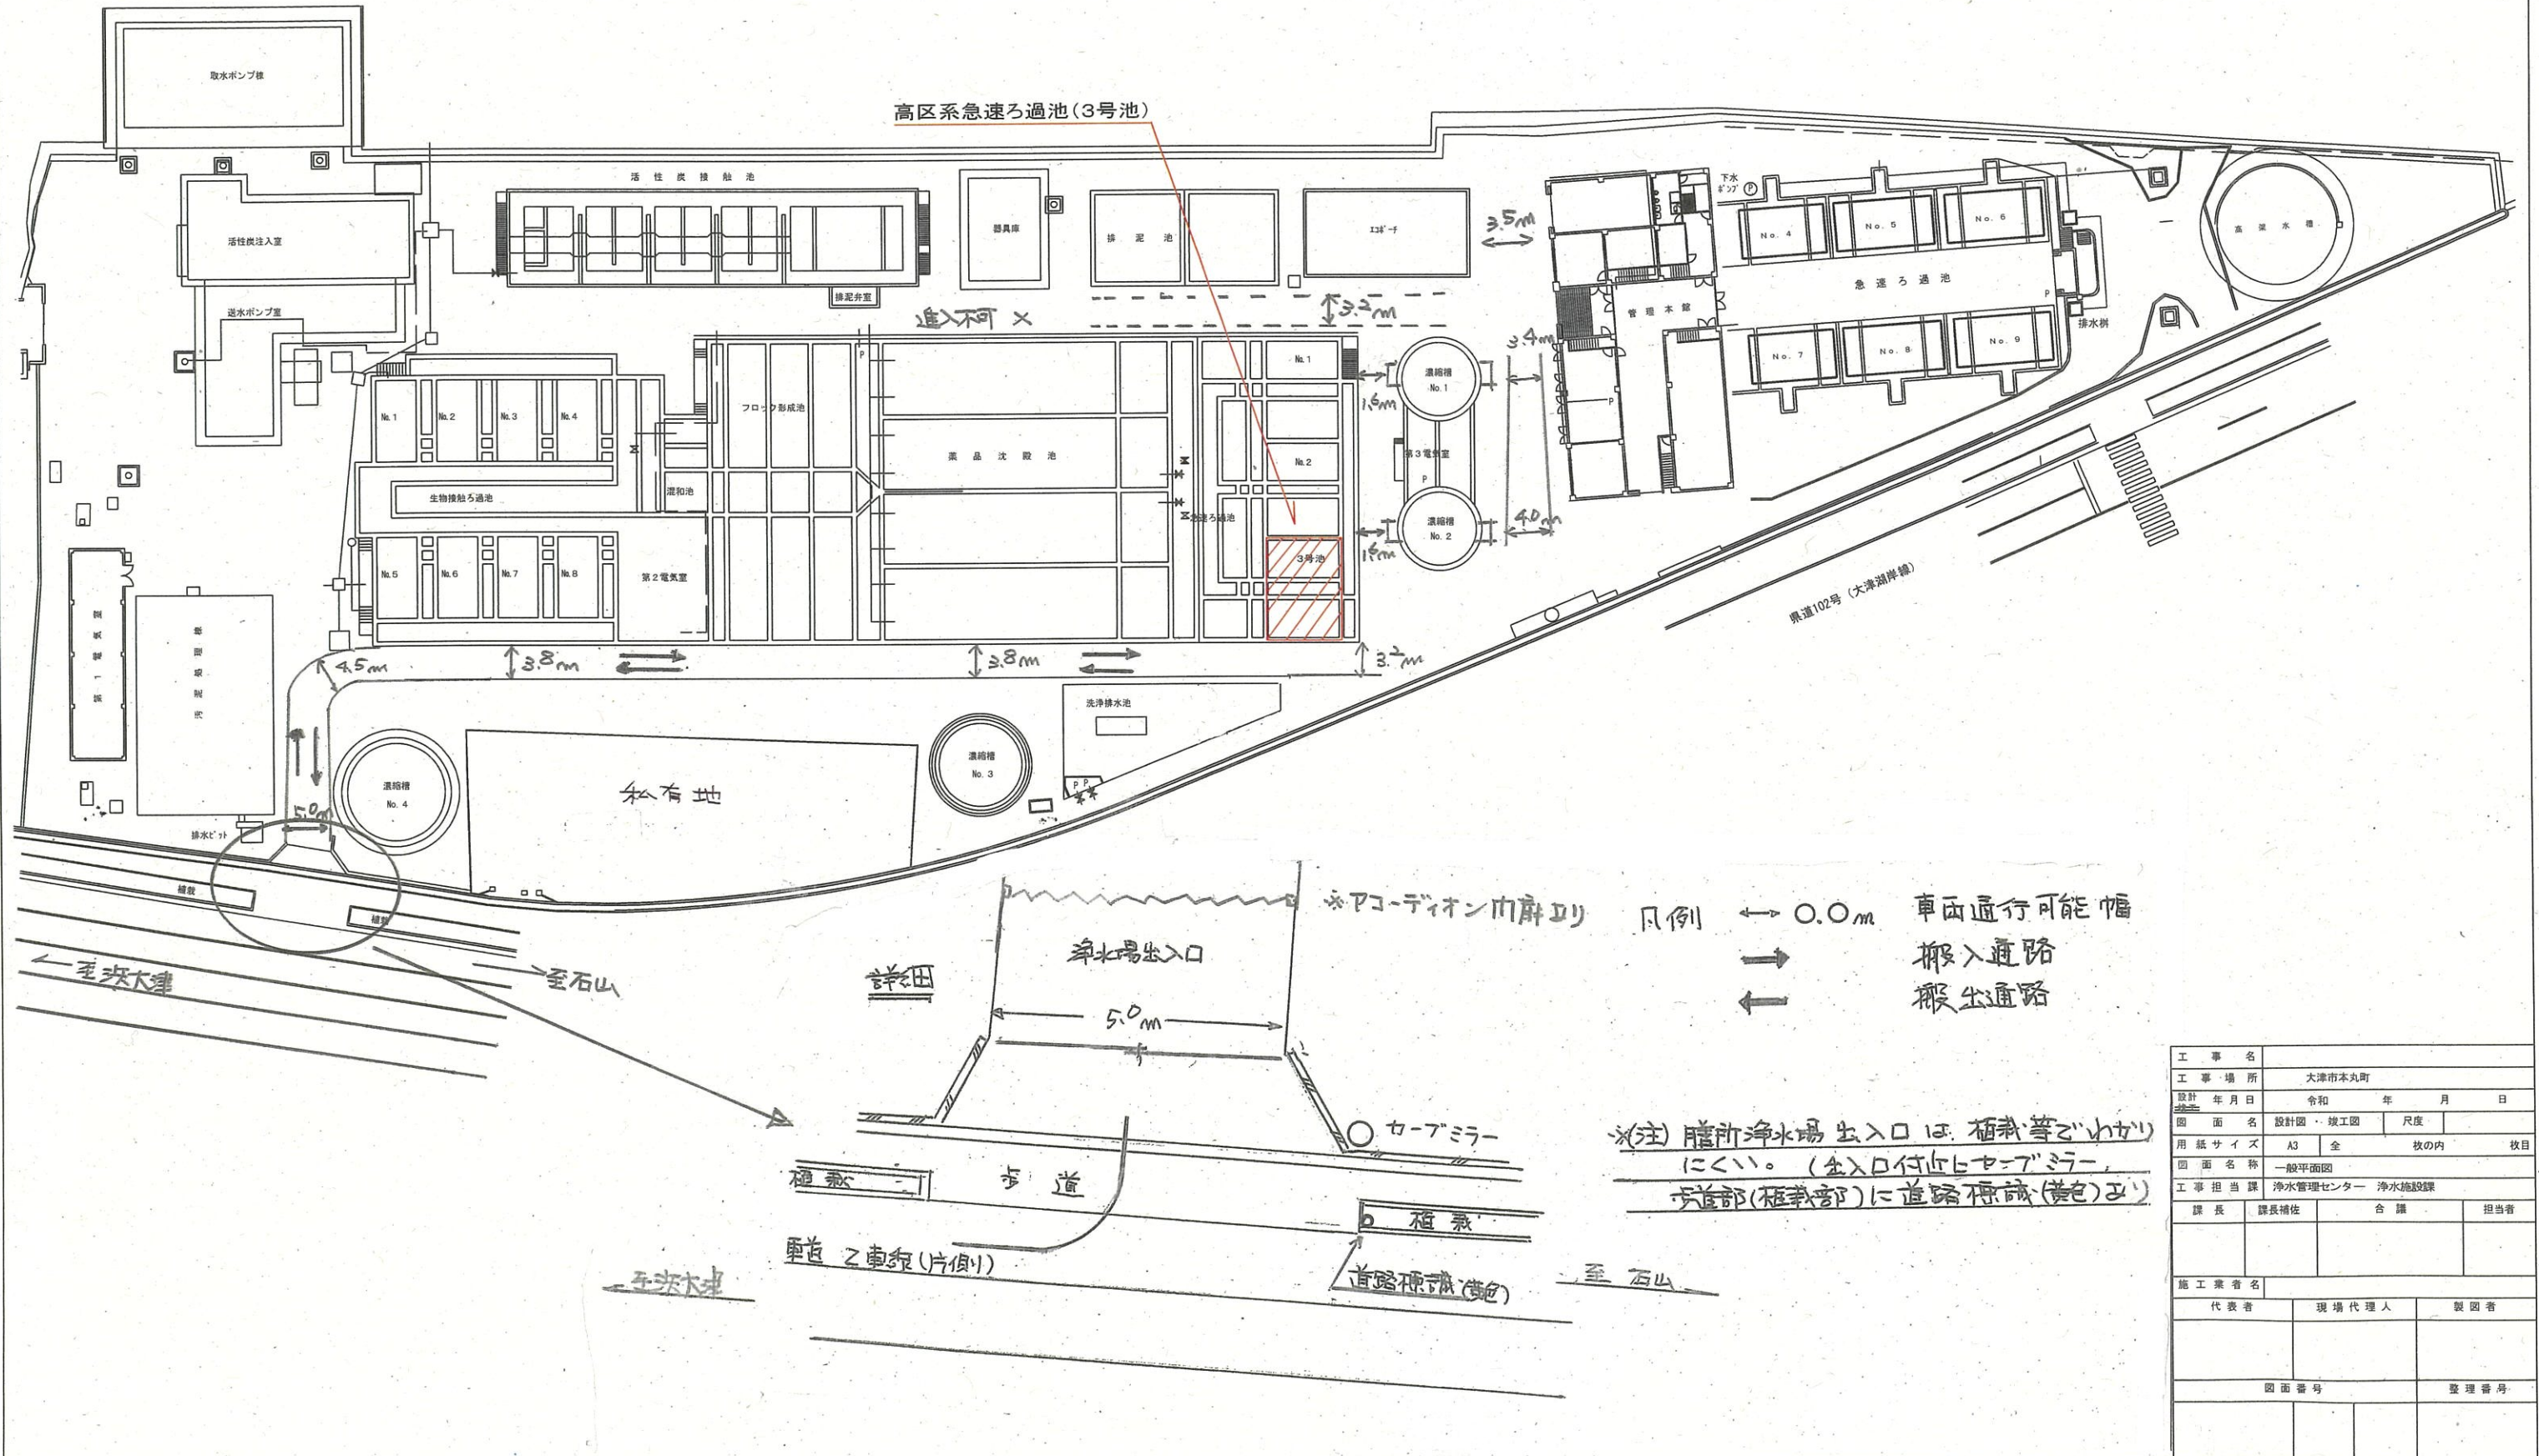


搬入経路図

琵琶湖

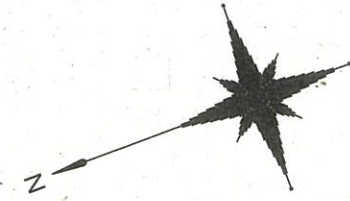

工 事 名			
工 事 場 所		大津市本丸町	
設計年月日		令和 年 月 日	
図 面 名		設計図・竣工図	尺度
用 紙 サ イ ズ		A3	全 枚の内 枚目
図 面 名 称		一般平面図	
工 事 担 当 課		浄水管理センター 浄水施設課	
課 長		課長補佐	合 議
			担当者
施 工 業 者 名			
代 表 者		現 場 代 理 人	製 図 者
図 面 番 号		整 理 番 号	