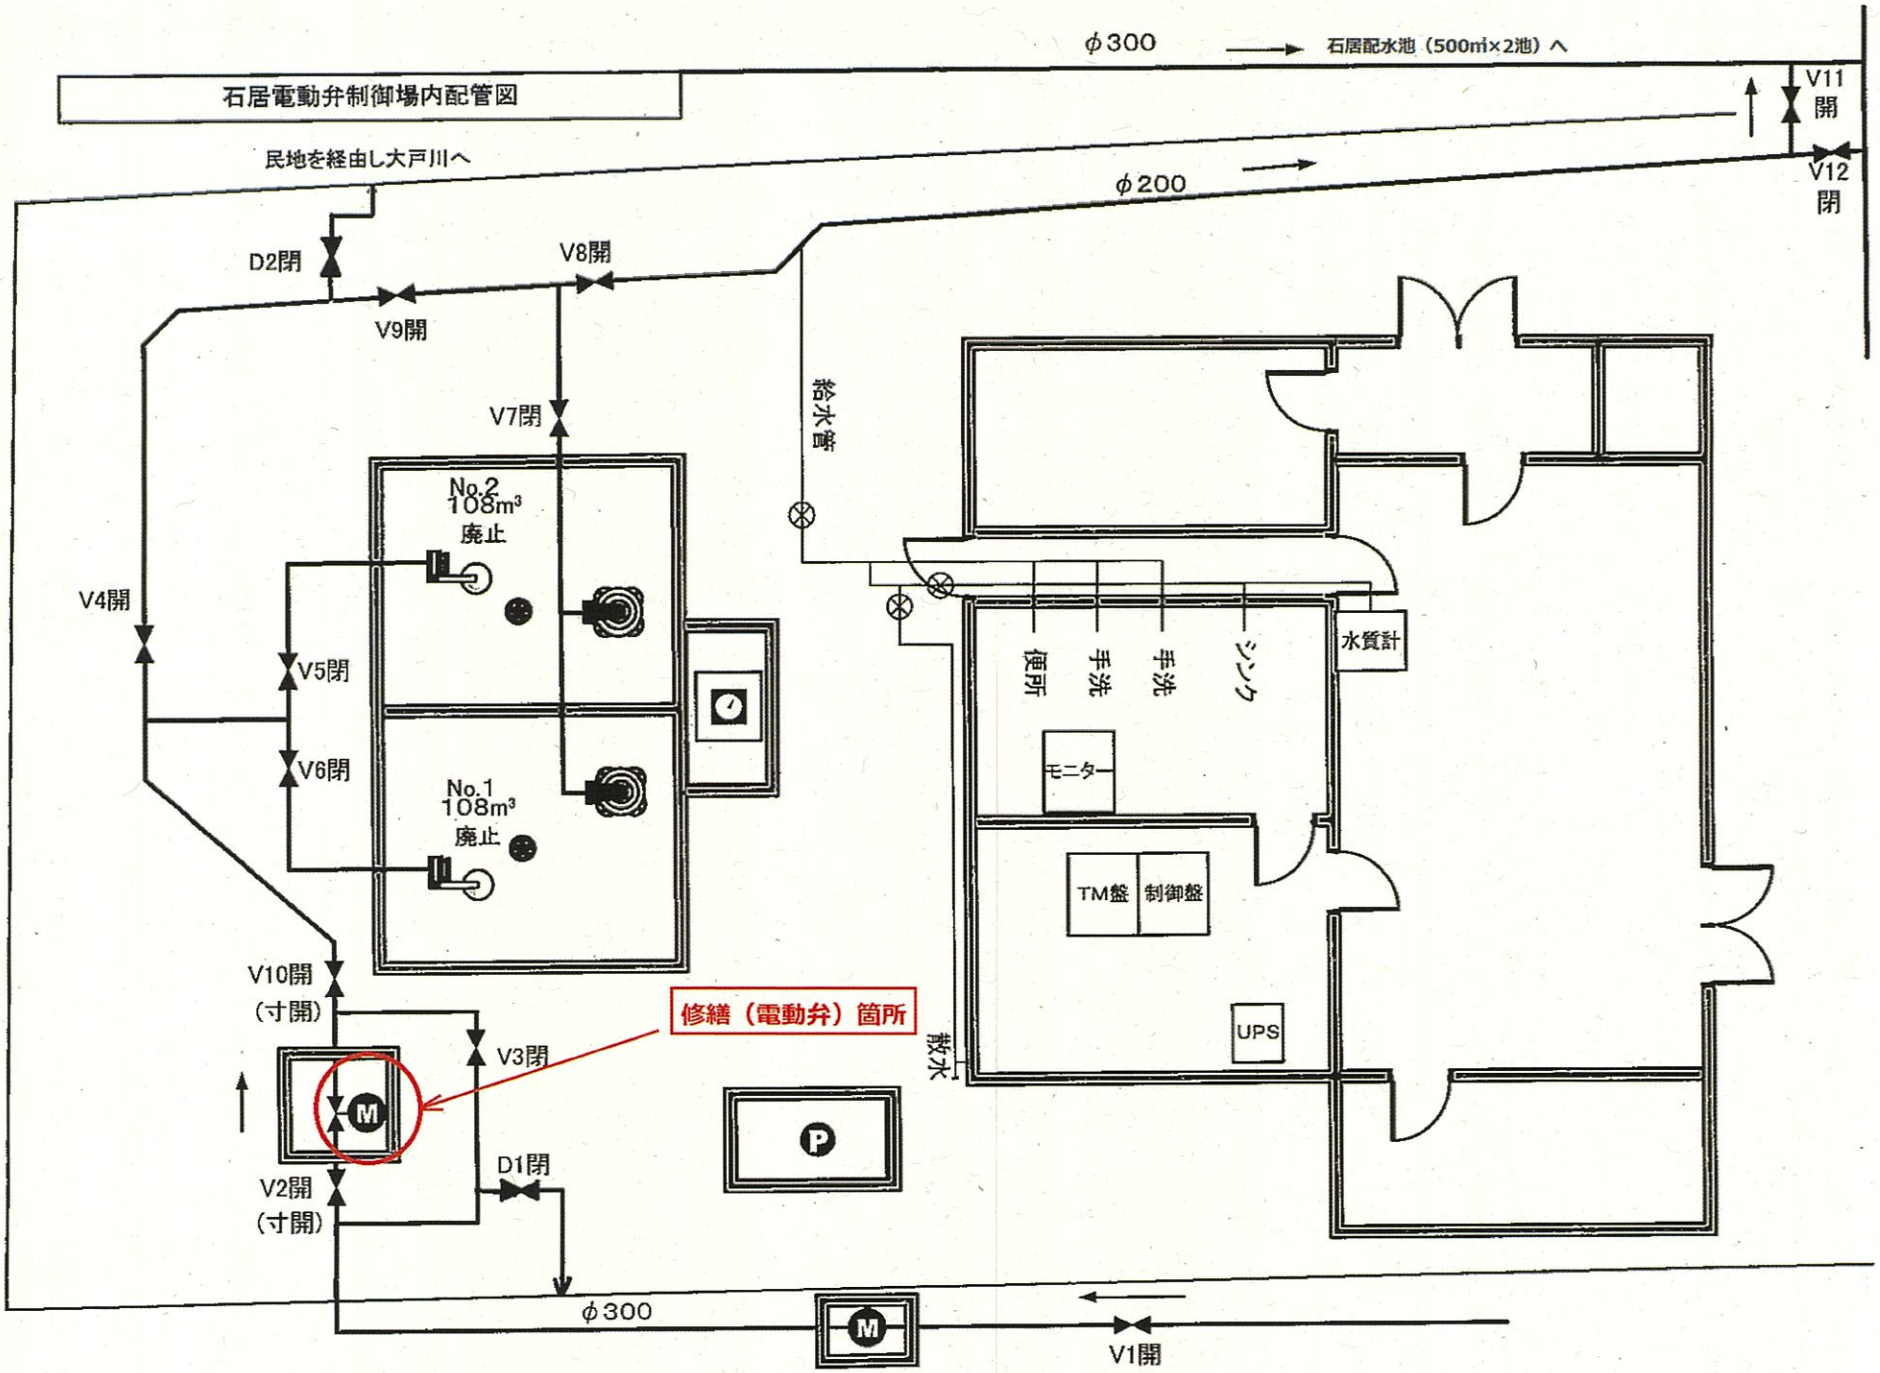
石居電動弁制御場内配管図
φ300
石居配水池（500㎥×2池）へ
V11
開
V12
閉
民地を経由し大戸川へ
φ200
D2閉
V8開
V9開
V7閉
給水管
No.2
108m³
廃止
V4開
V5閉
V6閉
No.1
108m³
廃止
便所
手洗
手洗
シンク
水質計
モニター
TM盤
制御盤
UPS
排水
V10開
（寸開）
修繕（電動弁）箇所
V3閉
M
P
D1閉
V2開
（寸開）
φ300
M
V1開