



概要図

(記載例)

ブロック塀の高さ記入
(道路面から塀の天端まで)

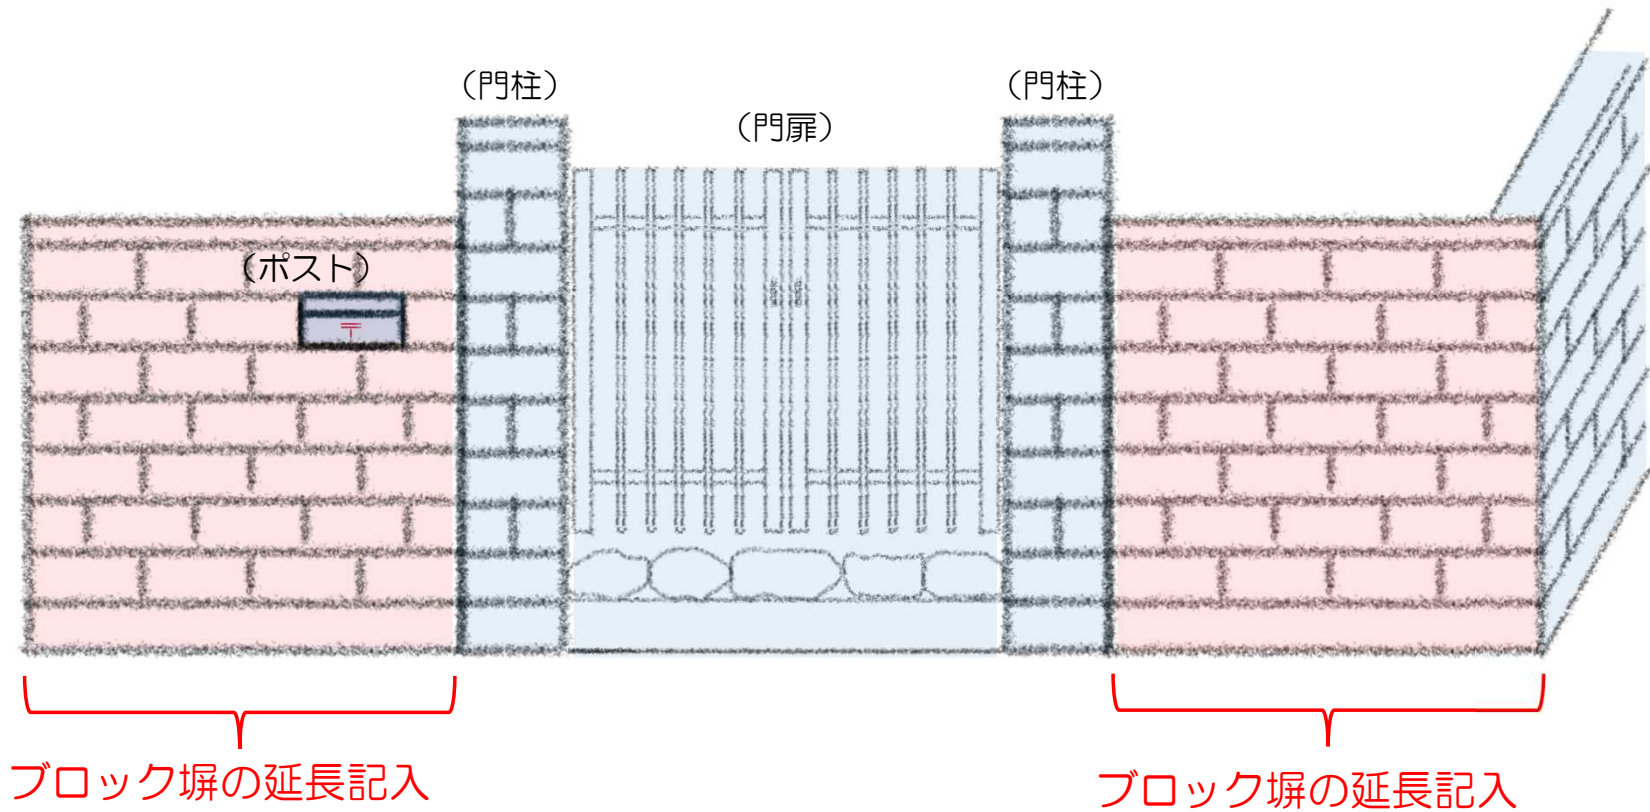

※補助対象内外を明示

 : 補助対象部分

 : 補助対象外部分

※留意事項

- ブロック塀の厚さも記入
- ブロック塀に係る部分のみ対象
- 門柱、門扉、ポスト、擁壁は対象外
- 隣地間の塀も対象外

※撤去する塀と一体の部分を残す場合は建築士等によりその安全性を示していただく必要があります。