



施工年度	工 事 名	工 事 場 所	施 工 業 者	担 当	図 面 作 成	担 当	市 監 督 者	図面枚数	図面番号 (道路台帳番号)			整理番号
H26	株式会社〇〇〇による 都市計画法に基づく開発工事	大津市〇〇〇〇丁目	〇〇株式会社	〇 〇	(株) 〇〇測量設計事務所	〇 〇		1/1	226	4	C	1001

(例)

平面图

S=1:500

開

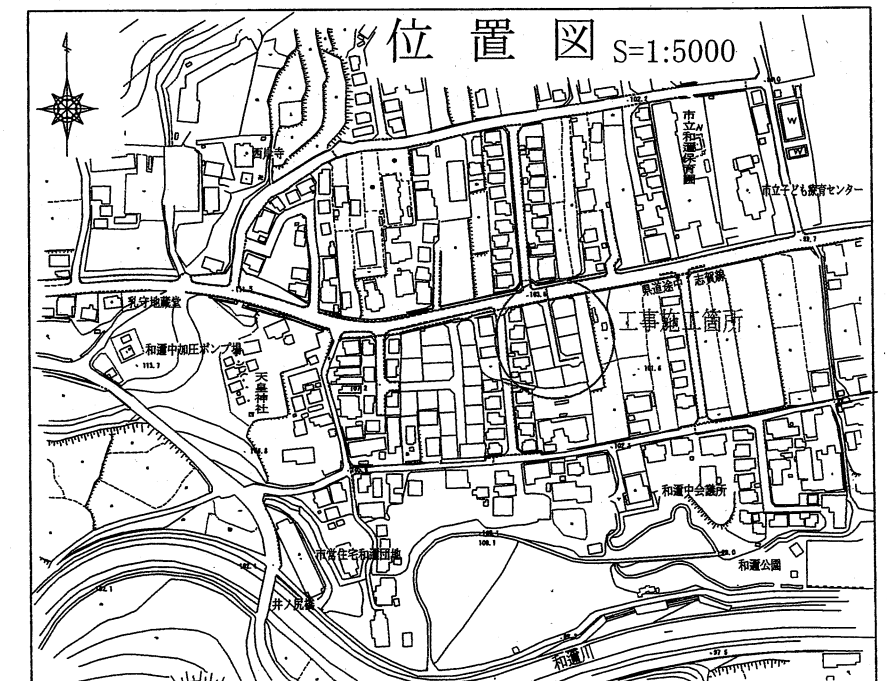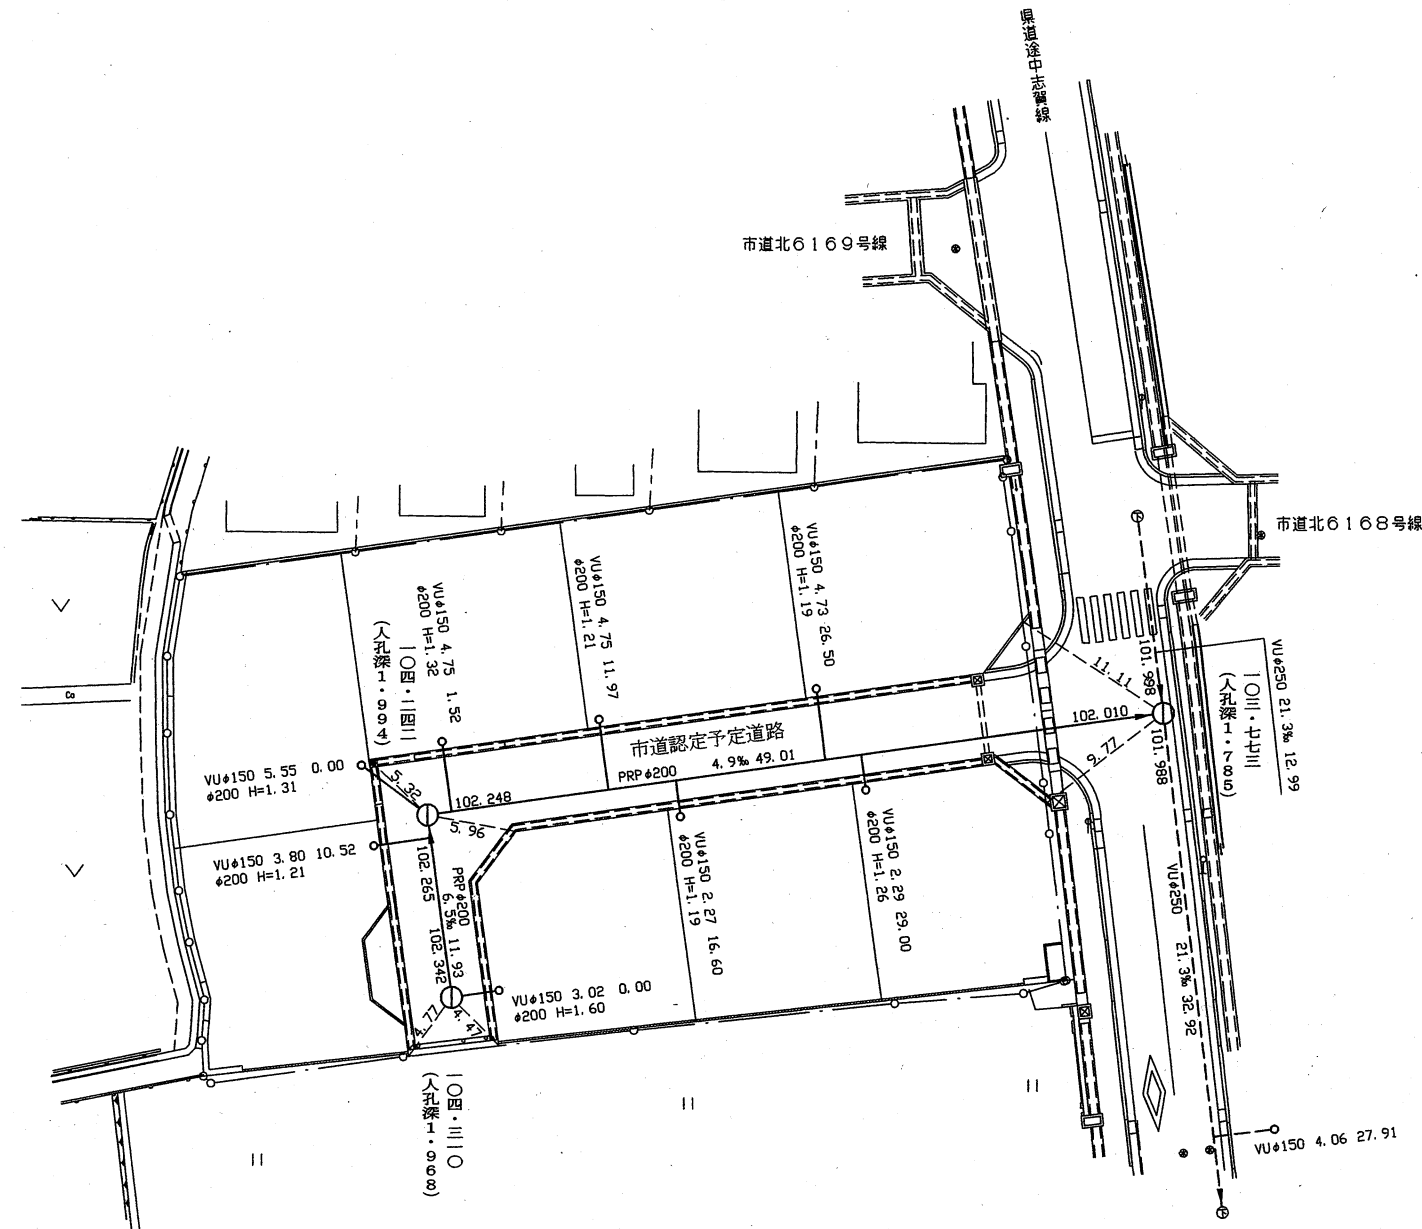

調書総括

本管 PRPφ200	取付管 VUφ150		計	人 孔			計	枘	計
				1号(組立)	0号(組立)	小口径		塩ビ製汚水枘	
60.94 m			60.94 m	3 箇所	箇所	箇所	3 箇所		
	31.16 m		31.16 m					8 箇所	8 箇所