




工種	撤去
土木	
建築	
機械	○
電気	○

大津市上水道
大津市上水道第4次拡張工事
一 般 平 面 図
1:5 概略図
概略図
250.0 1/200
1950 年 5 月
大津市企業局水道一課

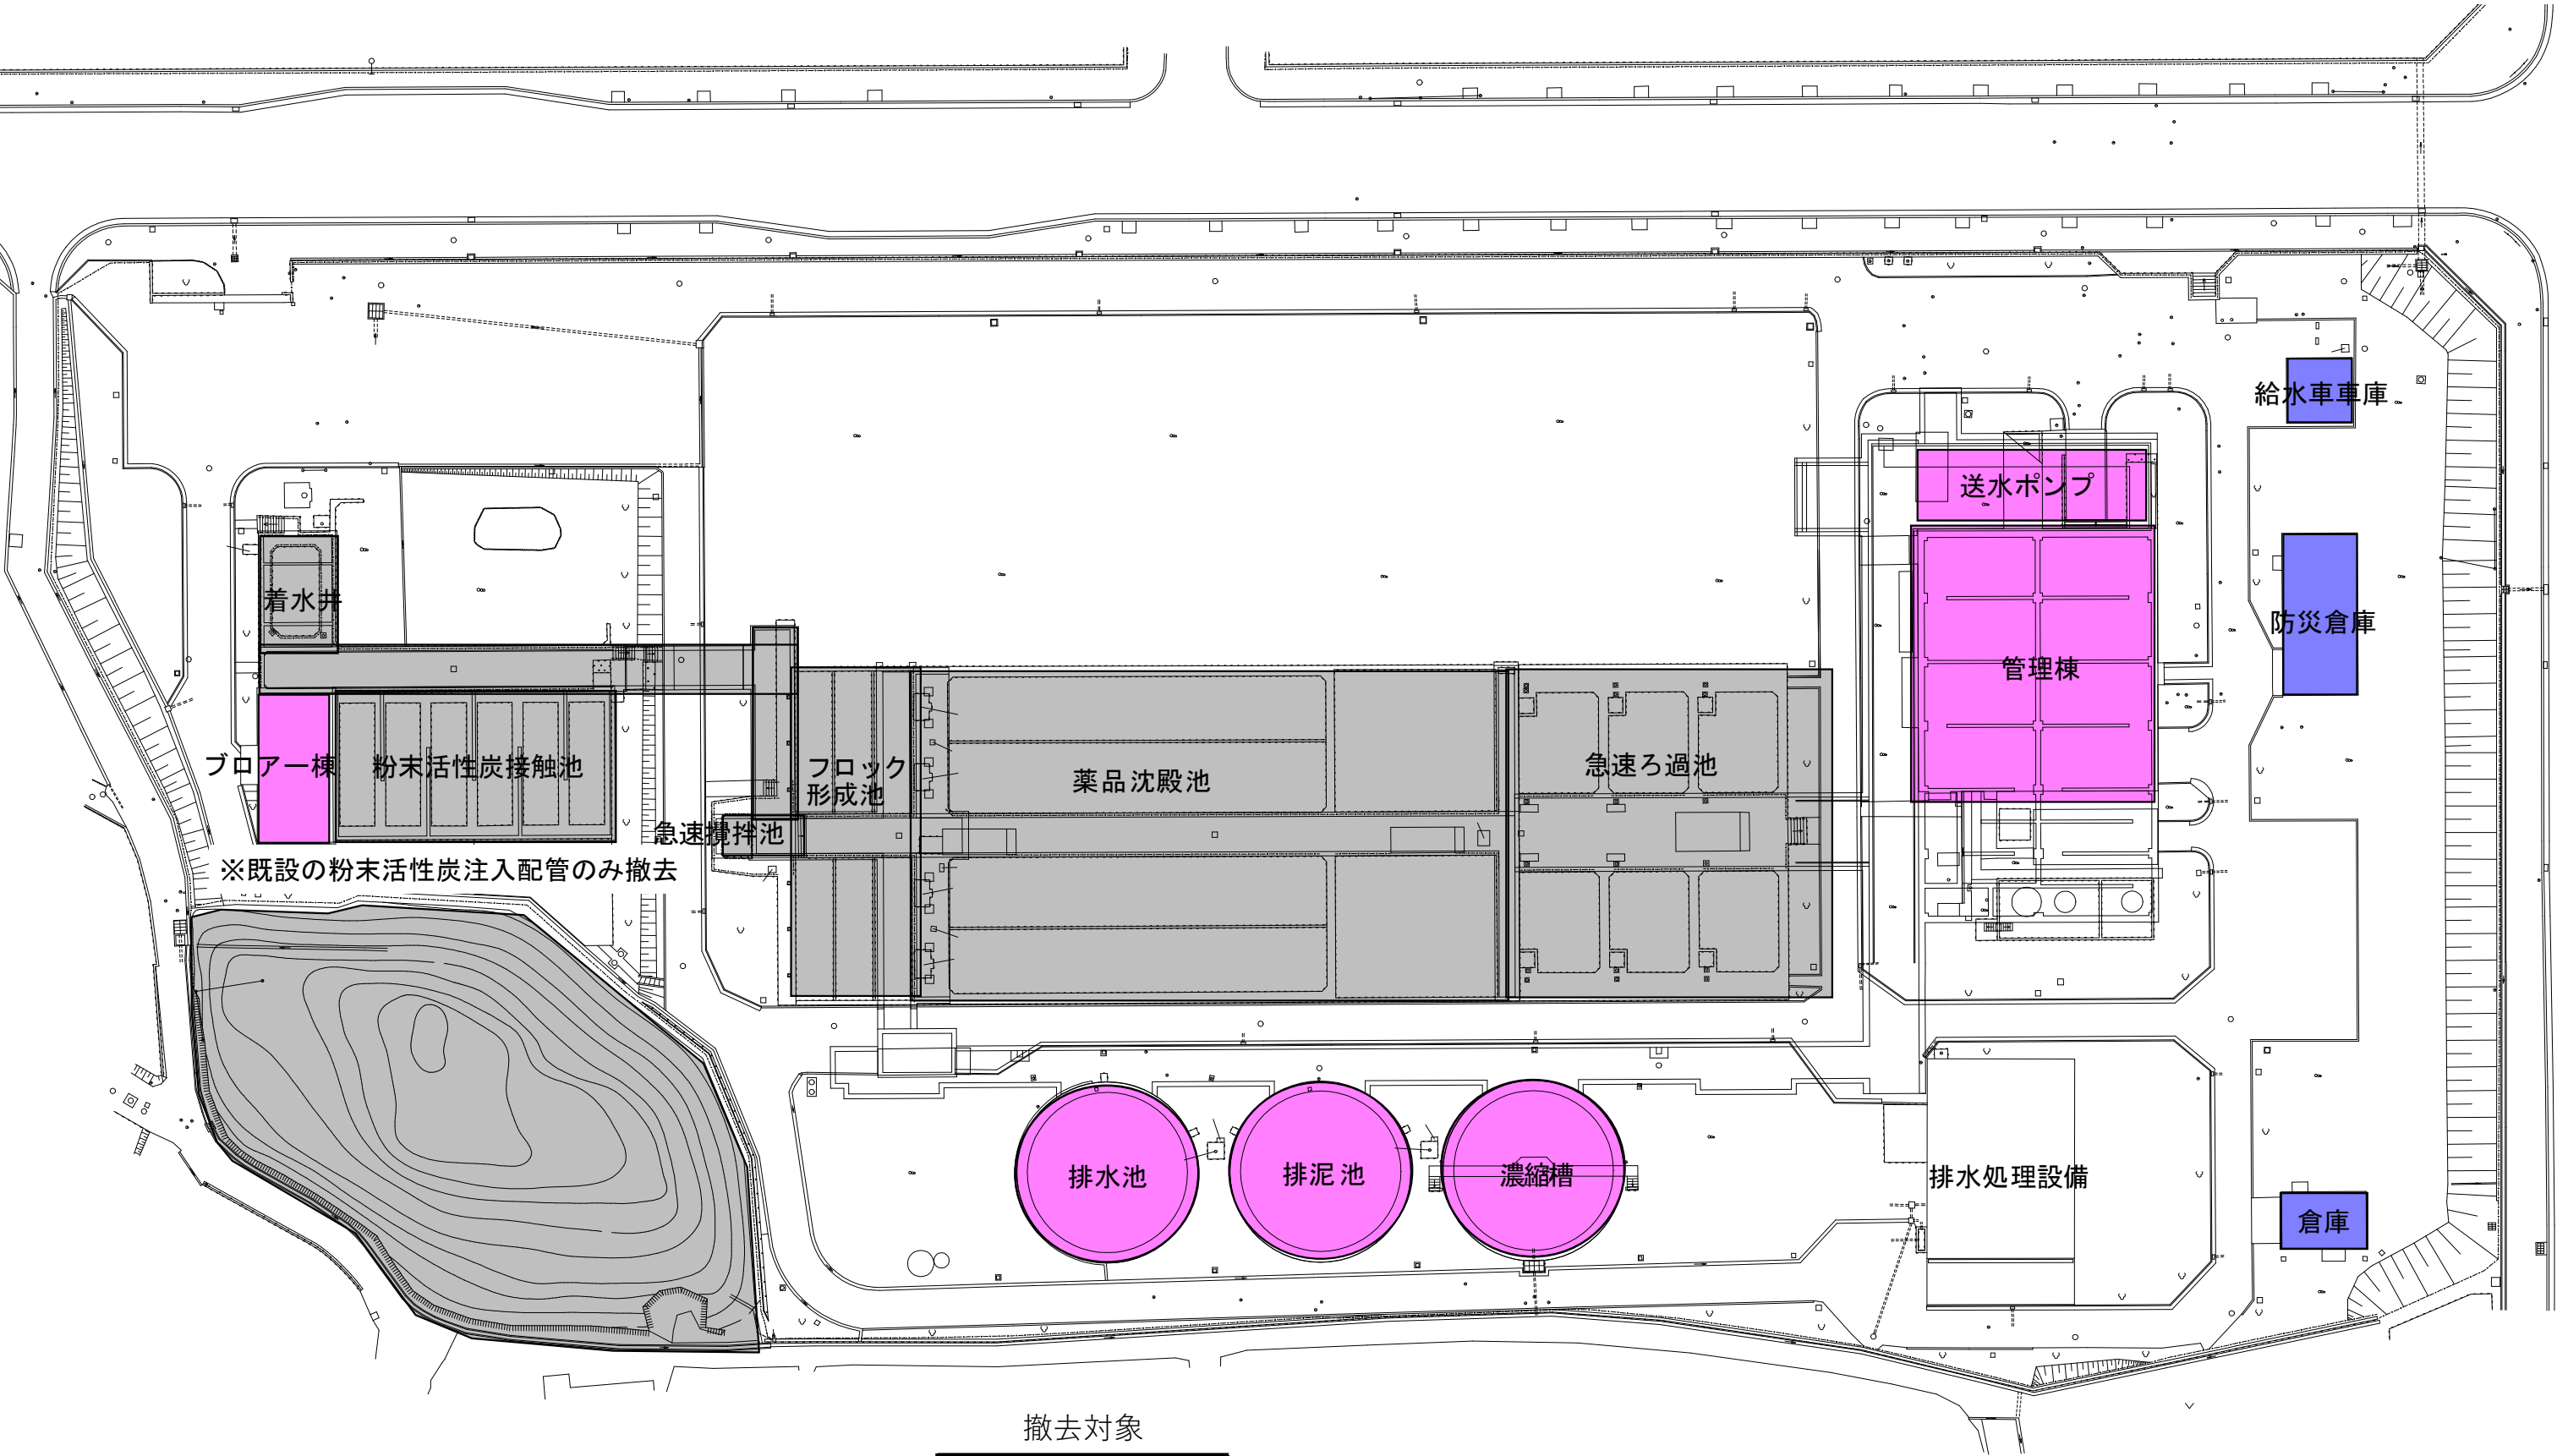

撤去対象

工種	撤去
土木	○
建築	○
機械	○
電気	○

凡例



撤去範囲（土木・機械・電気）：

撤去範囲（建築）：

※倉庫内の不要な備品を含む

撤去範囲（該当する機械・電気）：

※既設構造物にある既設杭は残置すること
※撤去に関する小配管やケーブル等も含む

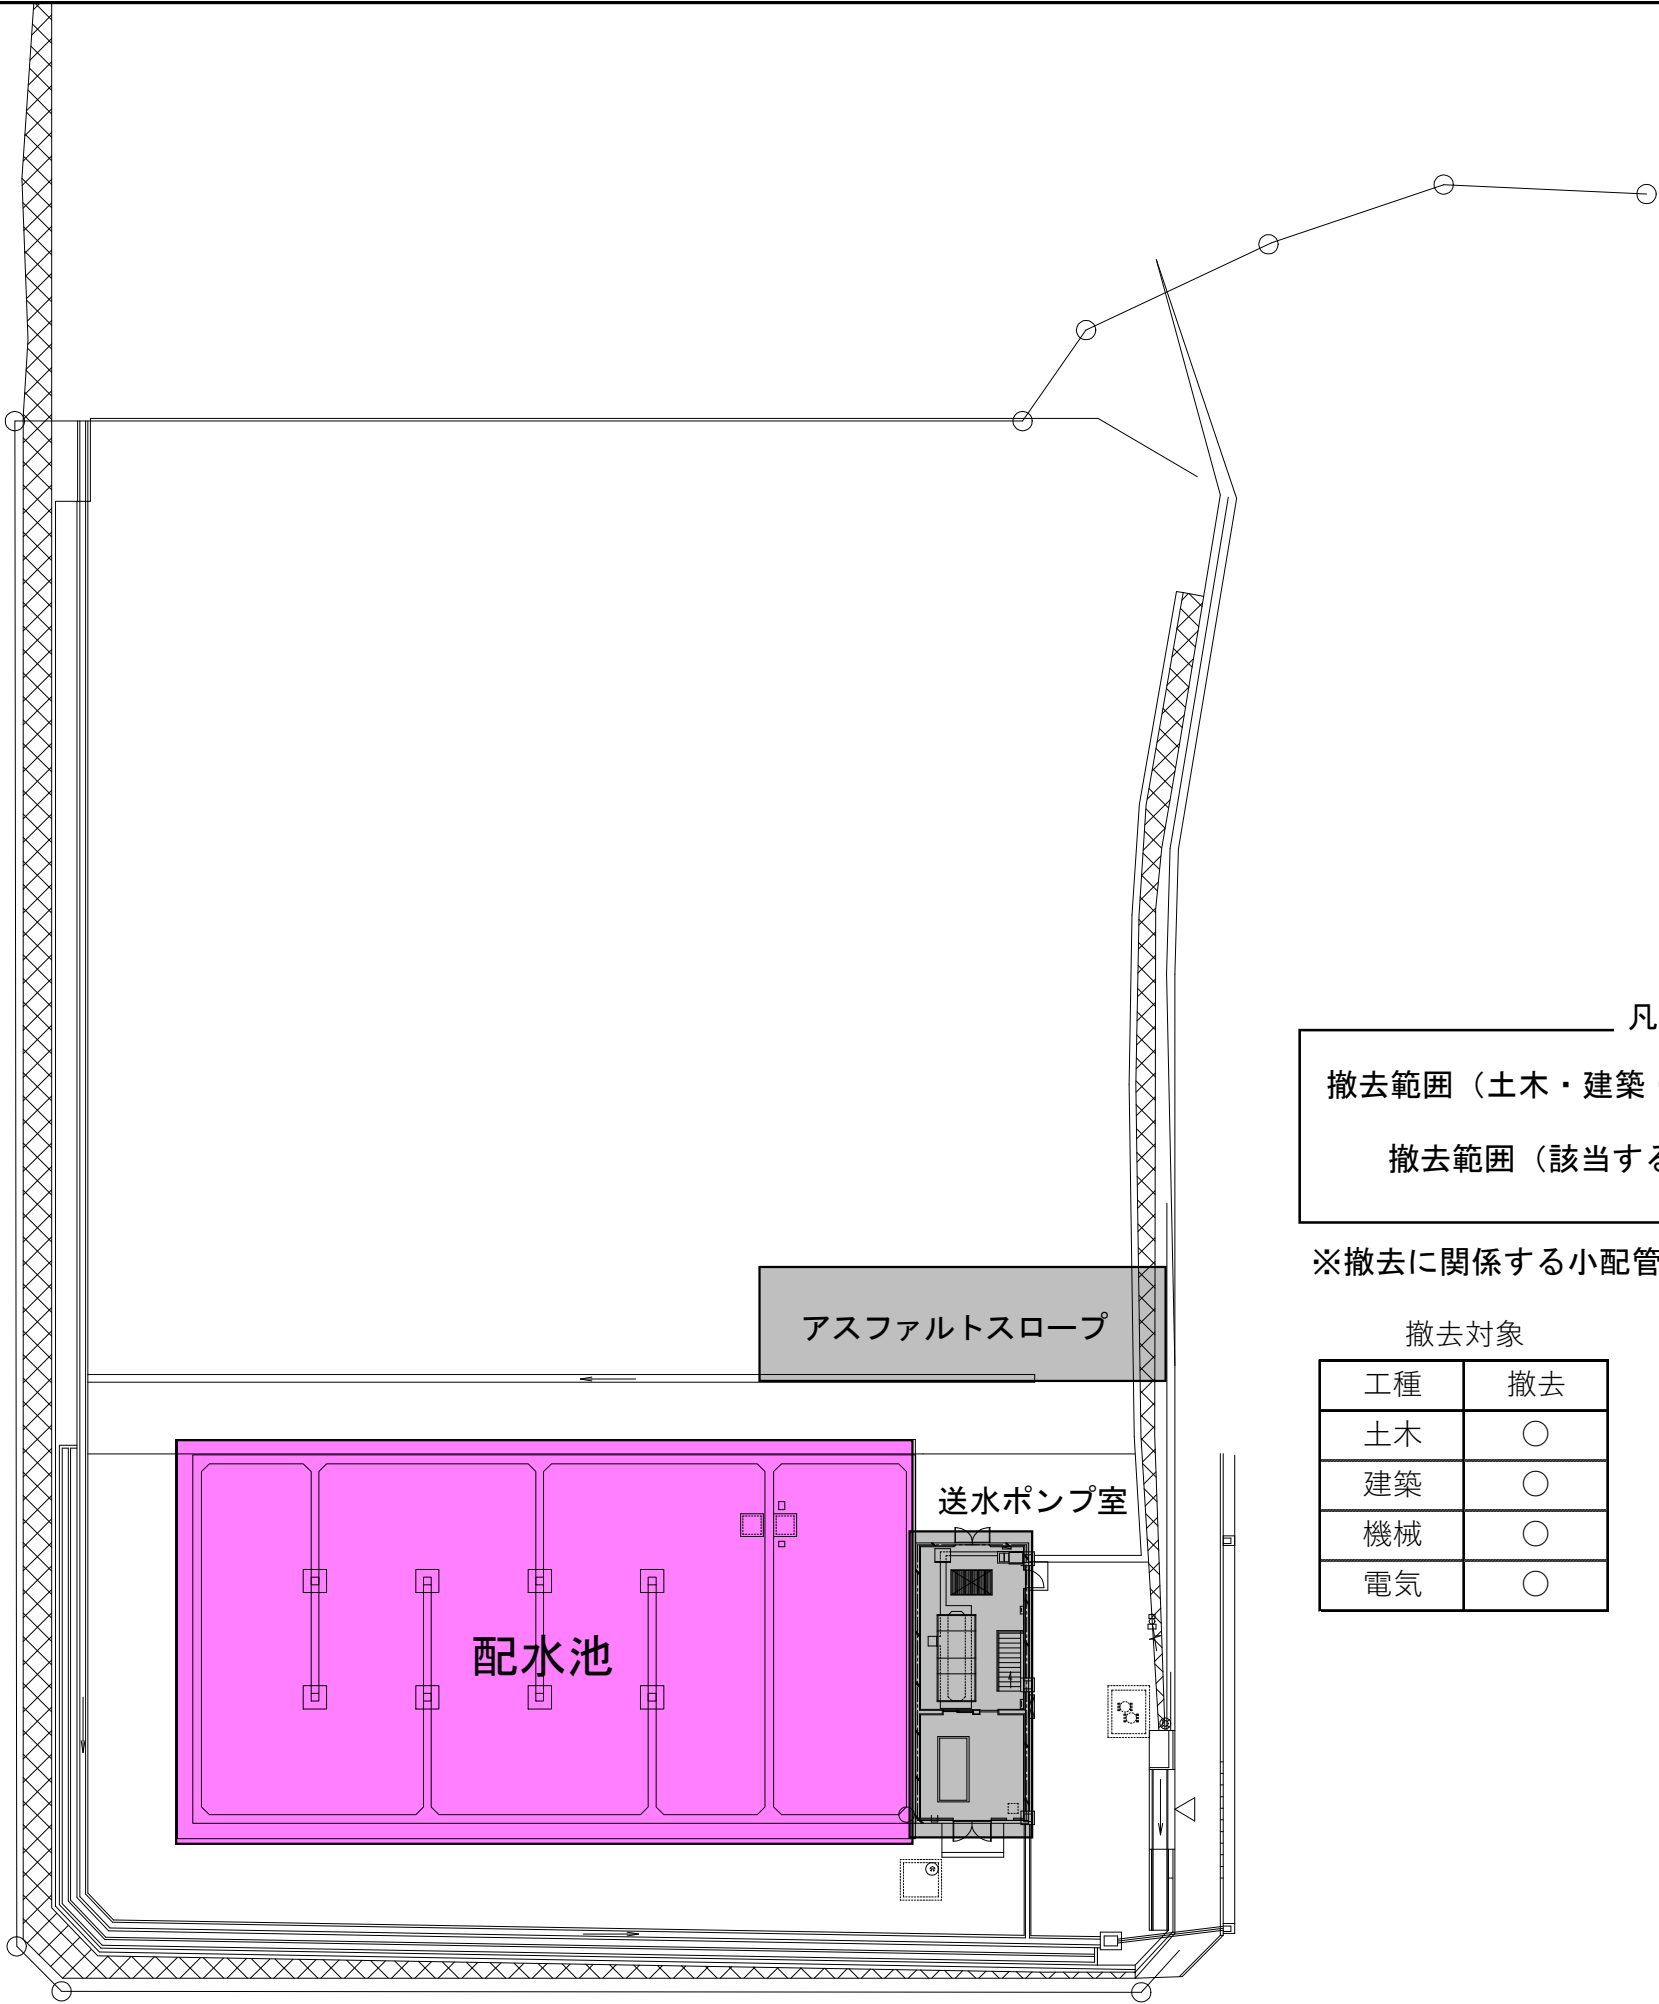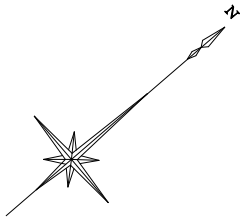

凡例

- 撤去範囲（土木・建築・機械・電気）：
- 撤去範囲（該当する機械・電気）：

※撤去に関する小配管やケーブル等も含む

撤去対象

工種	撤去
土木	○
建築	○
機械	○
電気	○

