平　面　図

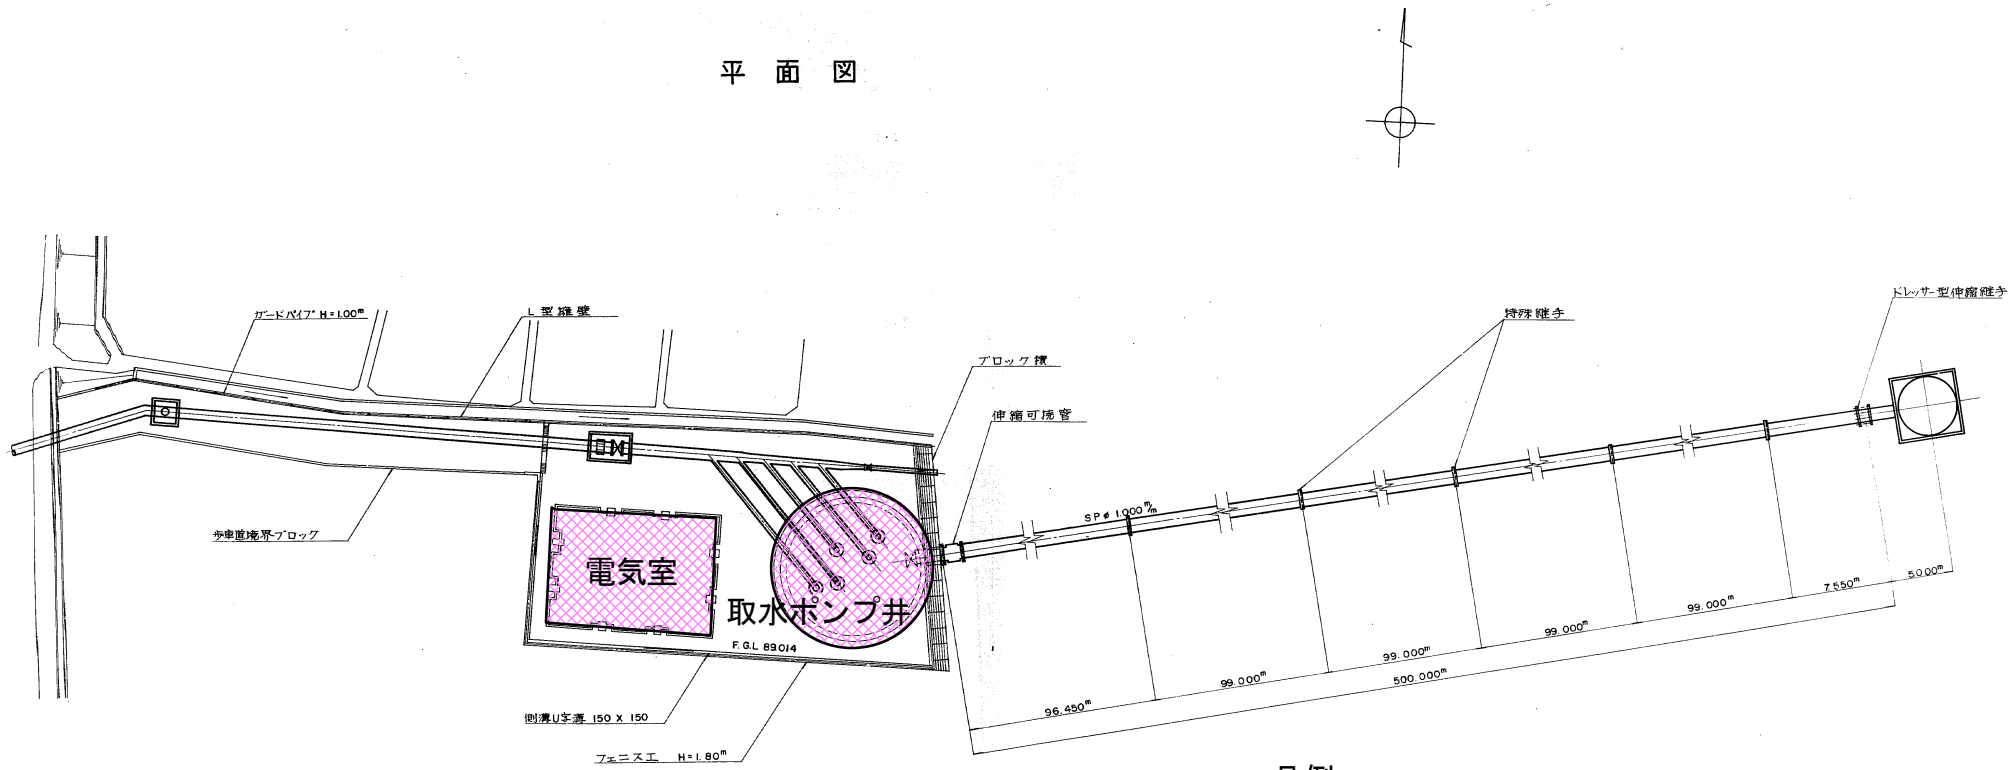

凡例

撤去範囲（該当する機械・電気）：

※撤去に関係する小配管やケーブル等も含む

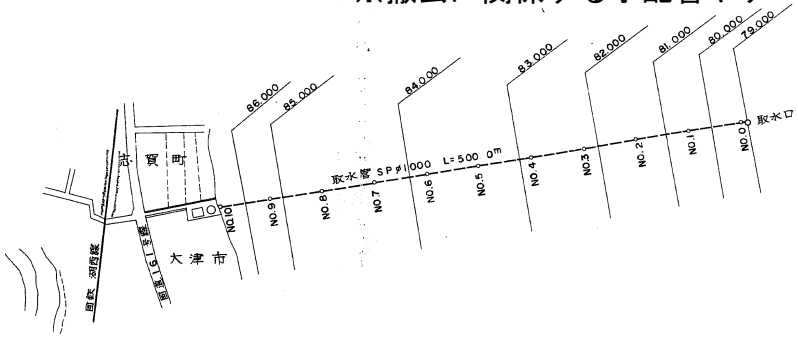

撤去対象

工種	撤去
土木	
建築	
機械	○
電気	○

大津市上水道					
工事名称	大津市上水道第６次拡張工事				
図面名称	一般平面図				
図面番号	13 枚の内 1 枚				
縮尺	1/2500, 1/200	設計年月	昭和 年 月		
課長		補佐		係長		担当	
大津市企業局水道一課					

（真野浄水場）

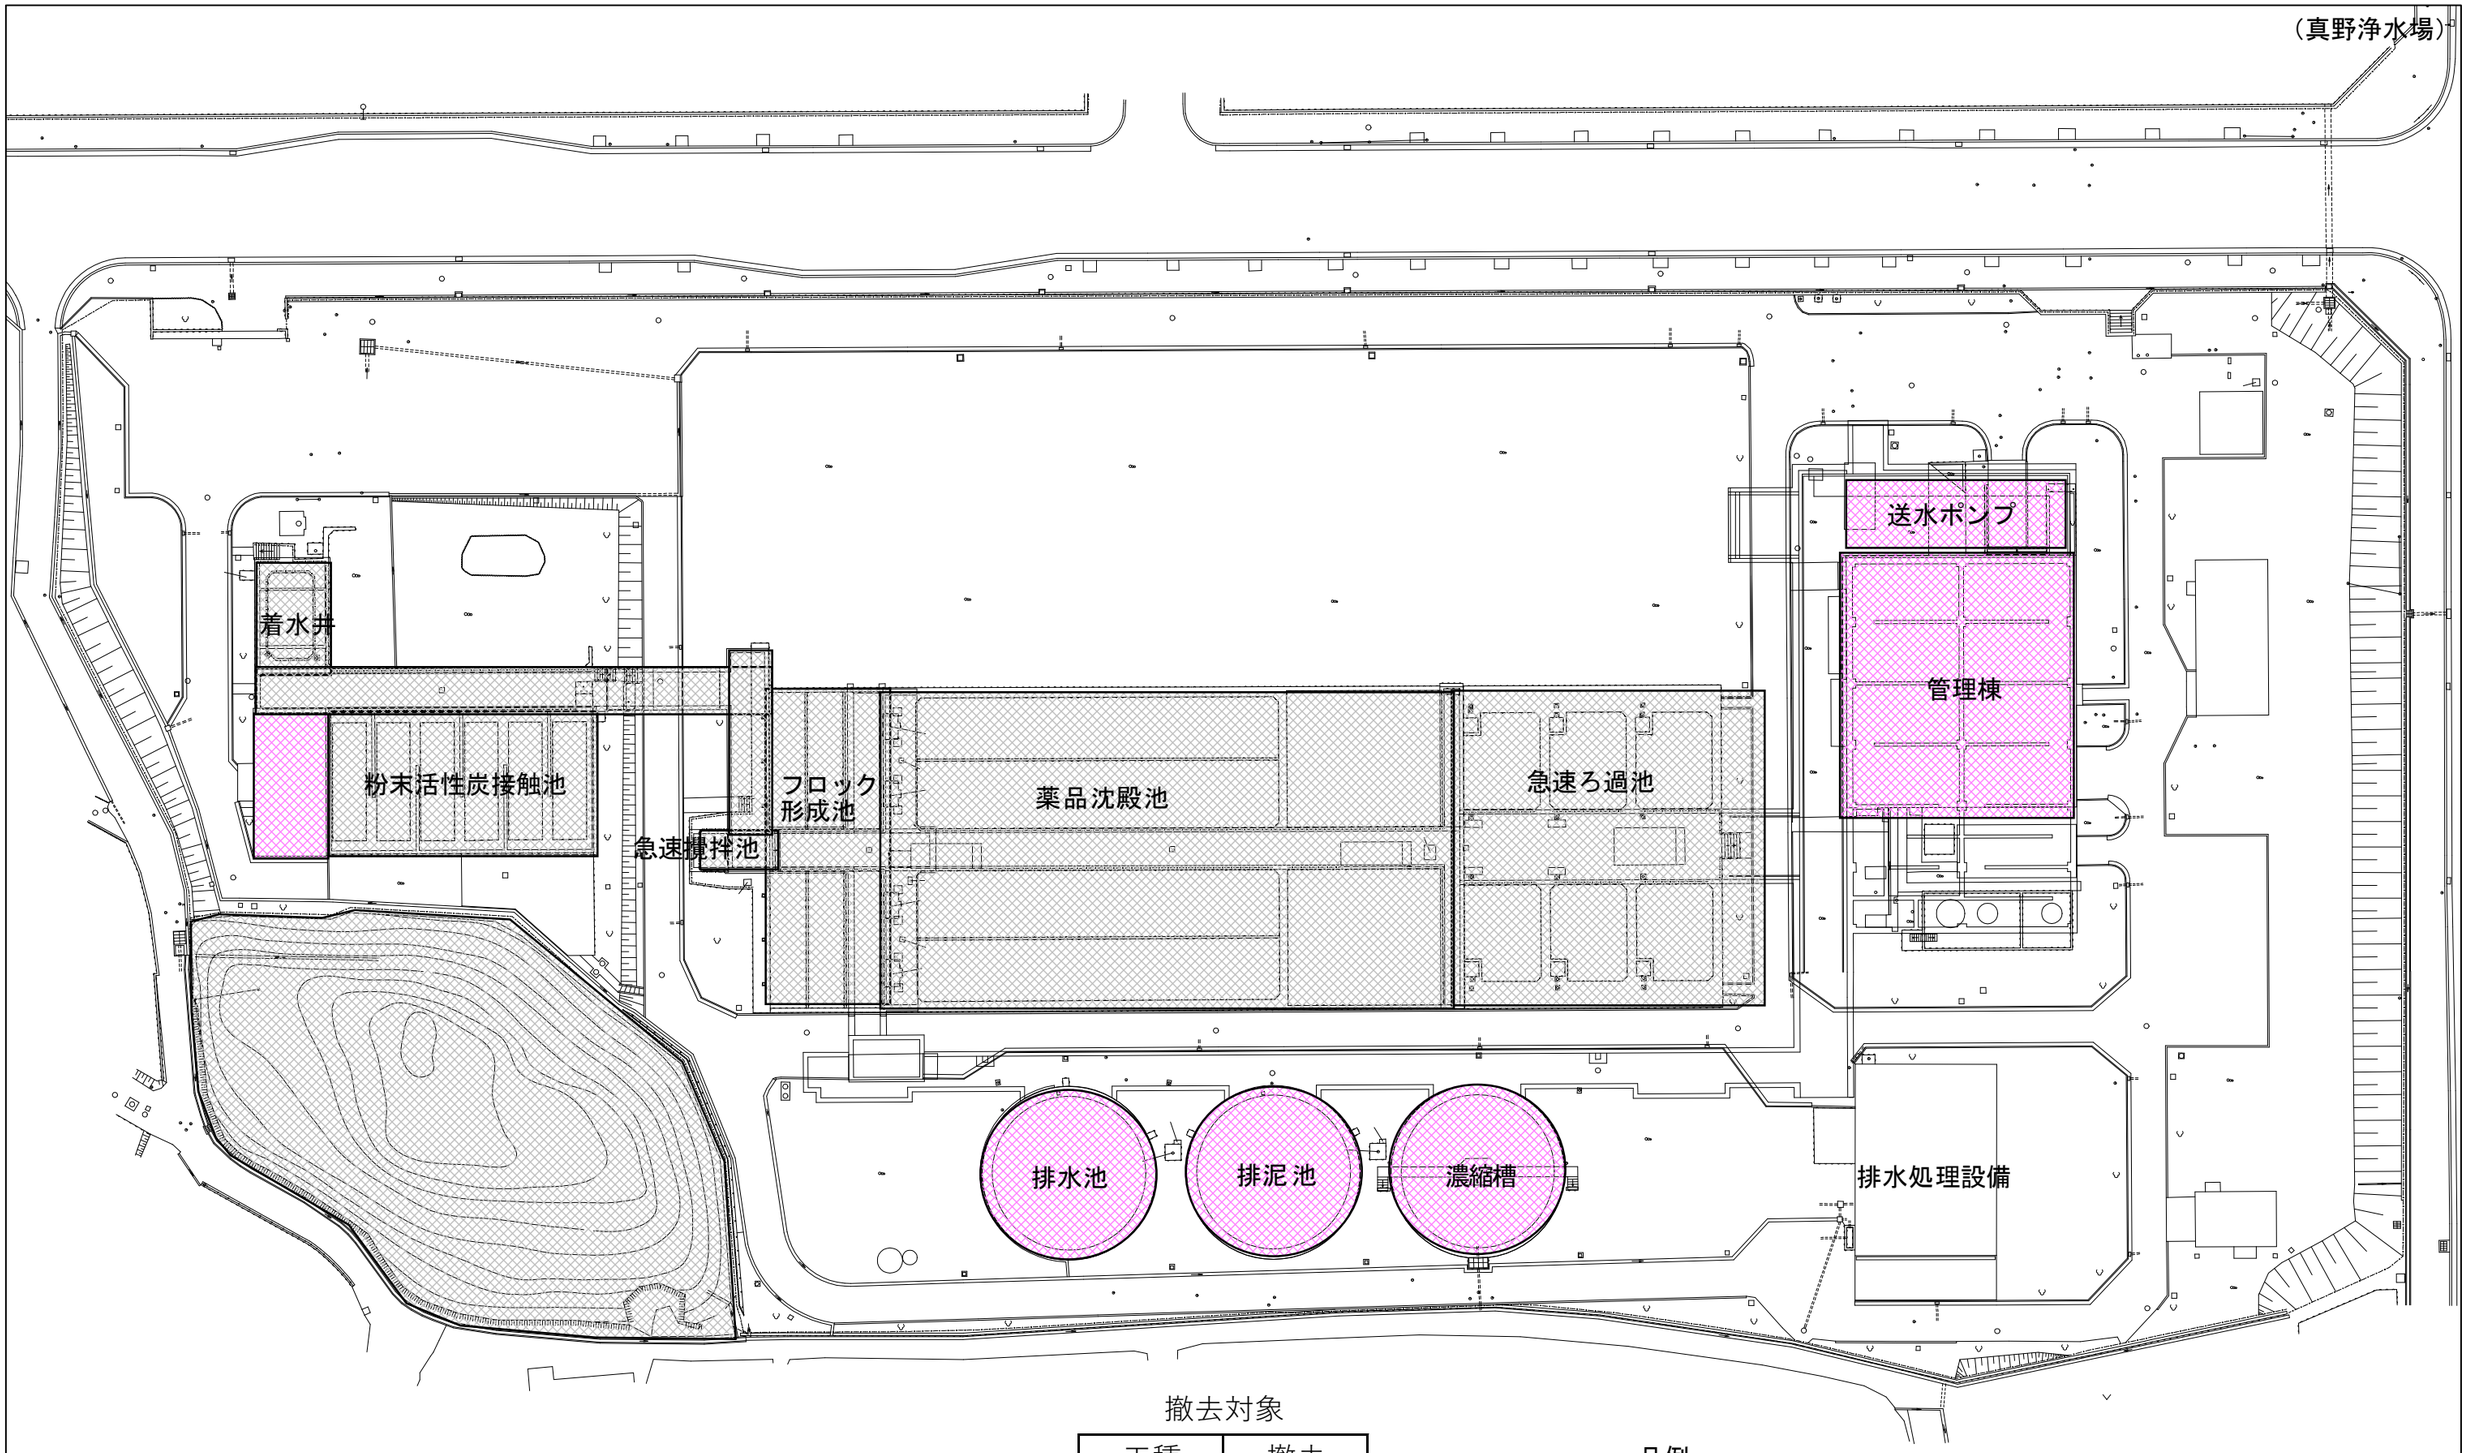

撤去対象

工種	撤去
土木	○
建築	
機械	○
電気	○

凡例

撤去範囲（土木・機械・電気）：

撤去範囲（該当する機械・電気）：

※既設構造物にある既設杭は残置すること
※撤去に関係する小配管やケーブル等も含む

別紙８　撤去対象施設図
（仰木低区配水池）

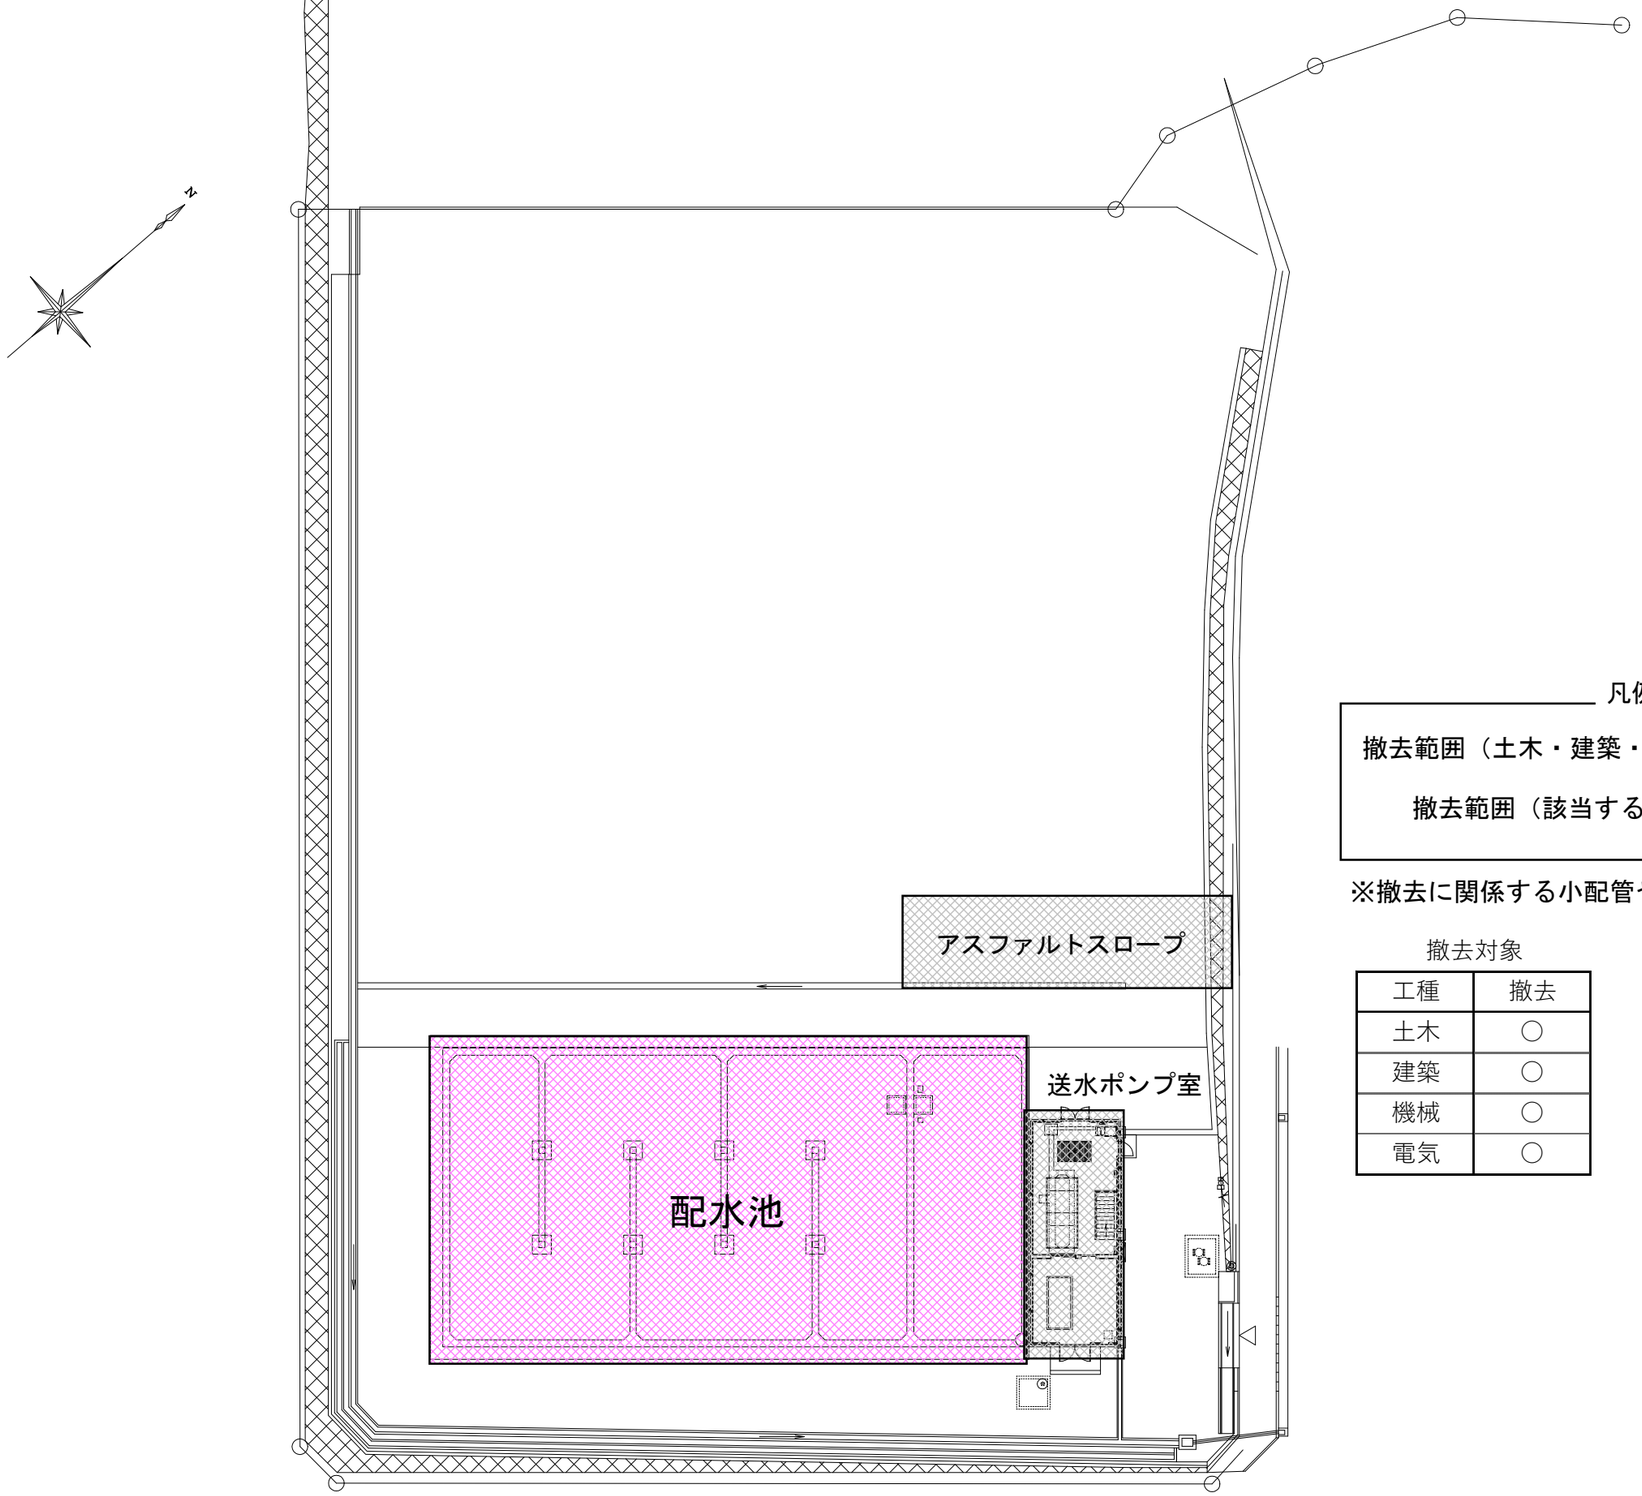

凡例

撤去範囲（土木・建築・機械・電気）：

撤去範囲（該当する機械・電気）：

※撤去に関係する小配管やケーブル等も含む

撤去対象

工種	撤去
土木	○
建築	○
機械	○
電気	○

別紙８　撤去対象施設図
（真野低区配水池）

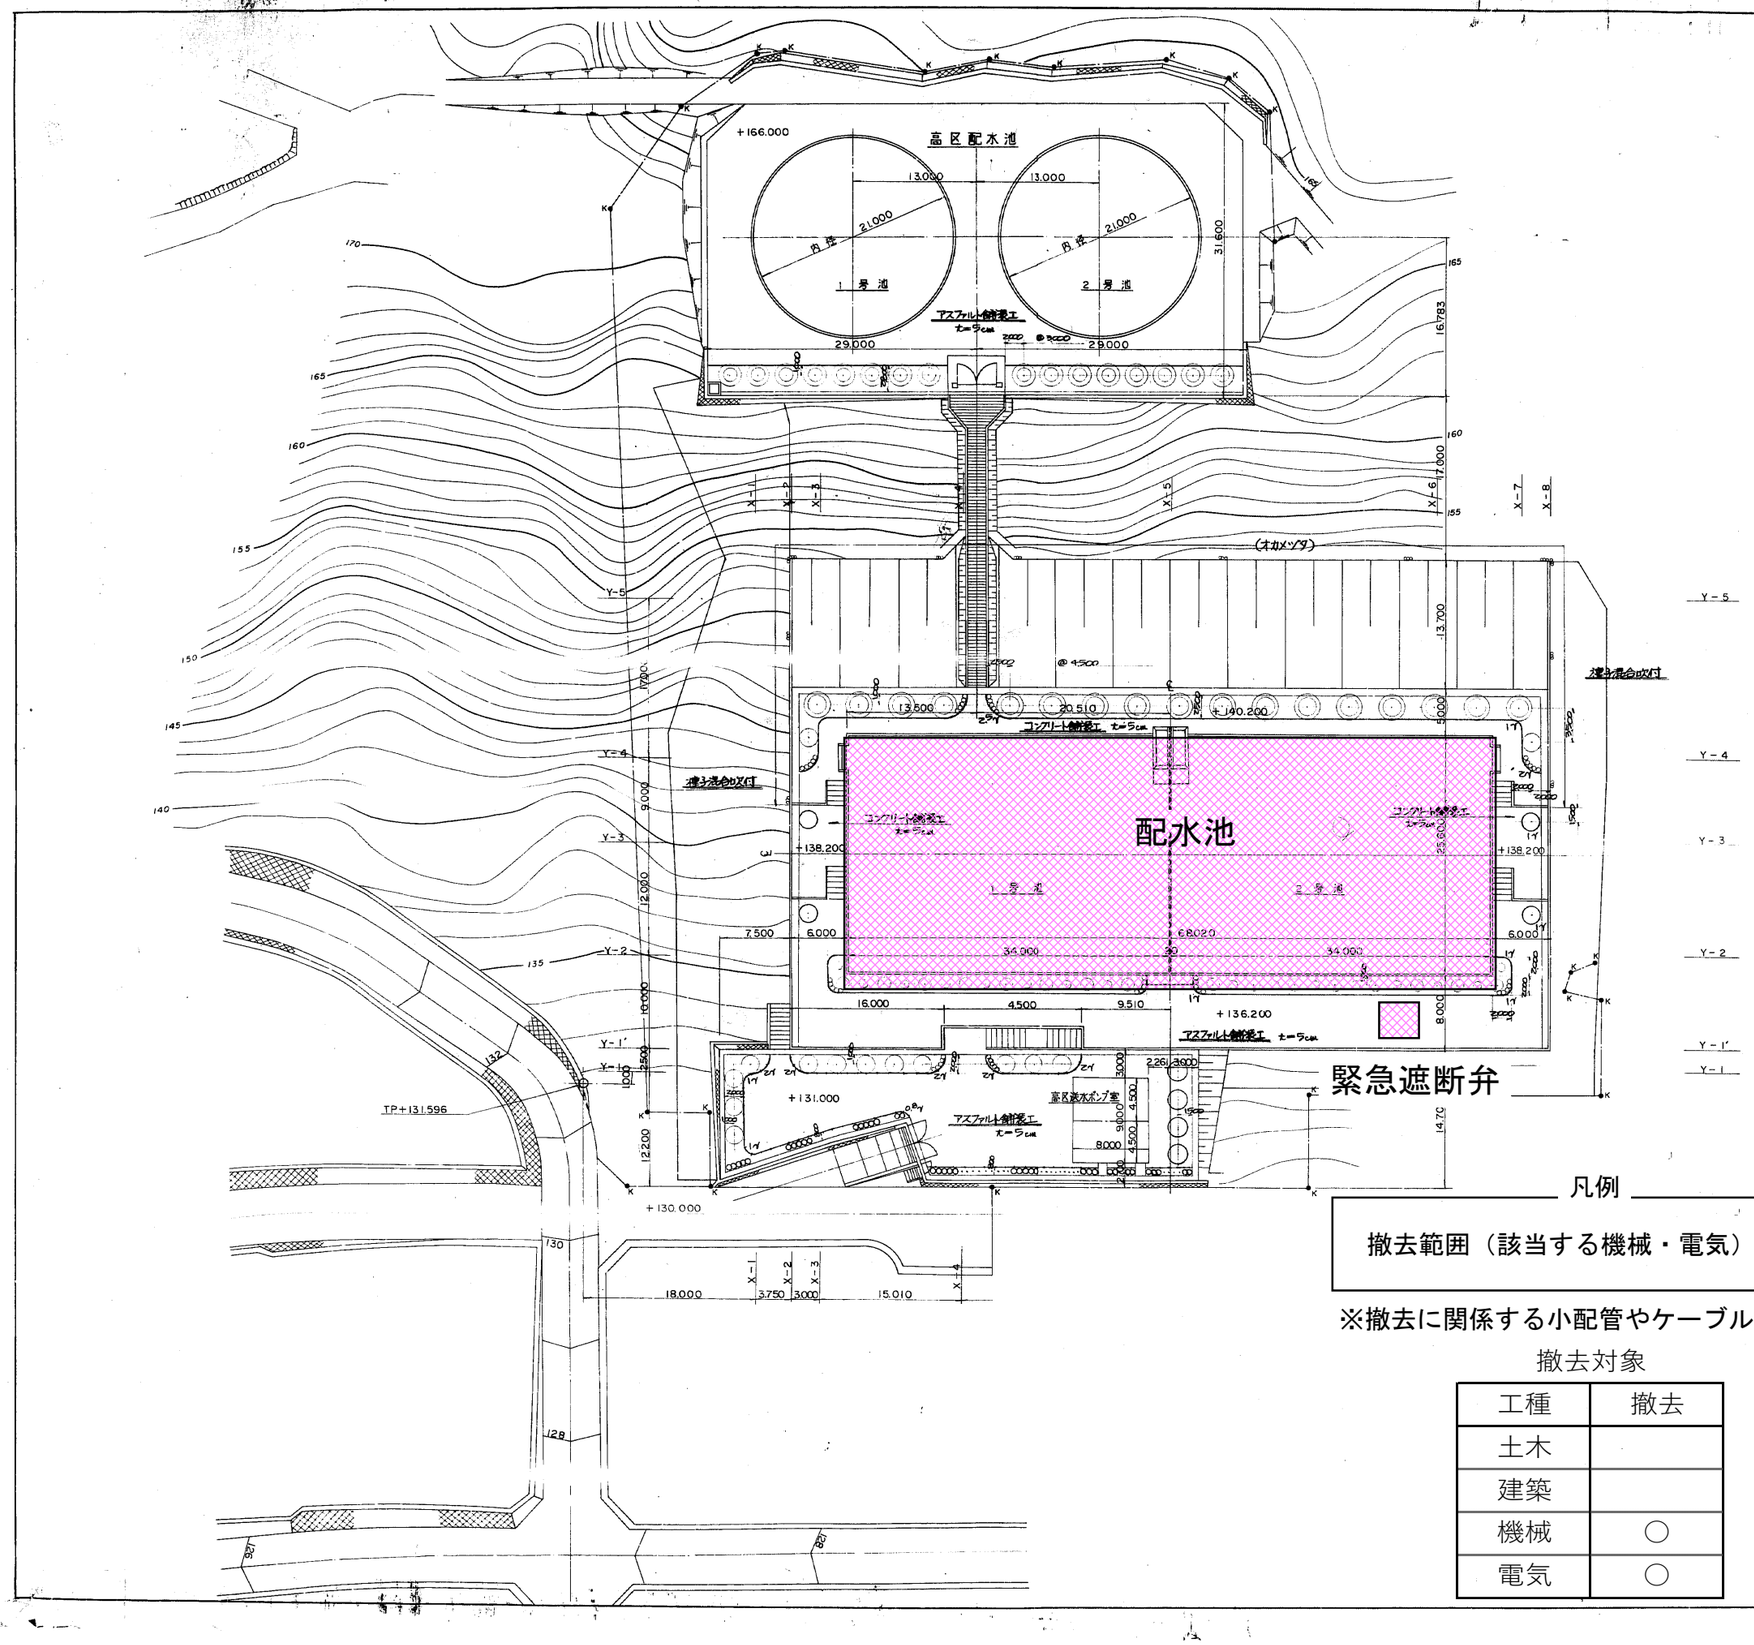

凡例

記号	名称	形状 H	形状 C	形状 W	数量	単位	備考
◎	トウネズミモチ	3.0		1.5	16	本	三本鳥居支柱
◎	ヒマラヤシーダ	6.0		2.0	17	〃	三本長丸太支柱
○	ニッコウヒバ	4.0		0.9	21	〃	〃
○	タイサンボク	4.0		1.5	16	〃	〃
○	キョウチクトウ	2.0		1.5	22	〃	品種物 二本鳥居支柱
○○○○○	ヒラドツツジ	0.5		0.4	170	〃	
○○○○○	オカメヅタ	長さ1.0m以上			90	ヶ所	@1.5m 1ヶ所 3本植
□	種子混合吹付				1348	m²	低区場内部分
┅┅	歩車道境界ブロック		(1)		75	m	
──	〃		(2)		277	〃	

舗装仕様

表層　密粒式アスコン　5cm
　　コンクリート　5cm

上層路盤（粒度調整）　20cm

標高はすべてT.P.とする

O.P.換算の場合は＋1.30mとする

凡例

撤去範囲（該当する機械・電気）：

※撤去に関係する小配管やケーブル等も含む

撤去対象

工種	撤去
土木	
建築	
機械	○
電気	○

大津市上水道					
工事名称	大津市上水道第六次拡張工事				
図面名称	配水施設全体平面図				
図面番号	3 枚の内 3 枚				
縮尺	1:300	設計年月	昭和　年　月		
課長		補佐		係長	担当
大津市企業局水道一課					