



位置図

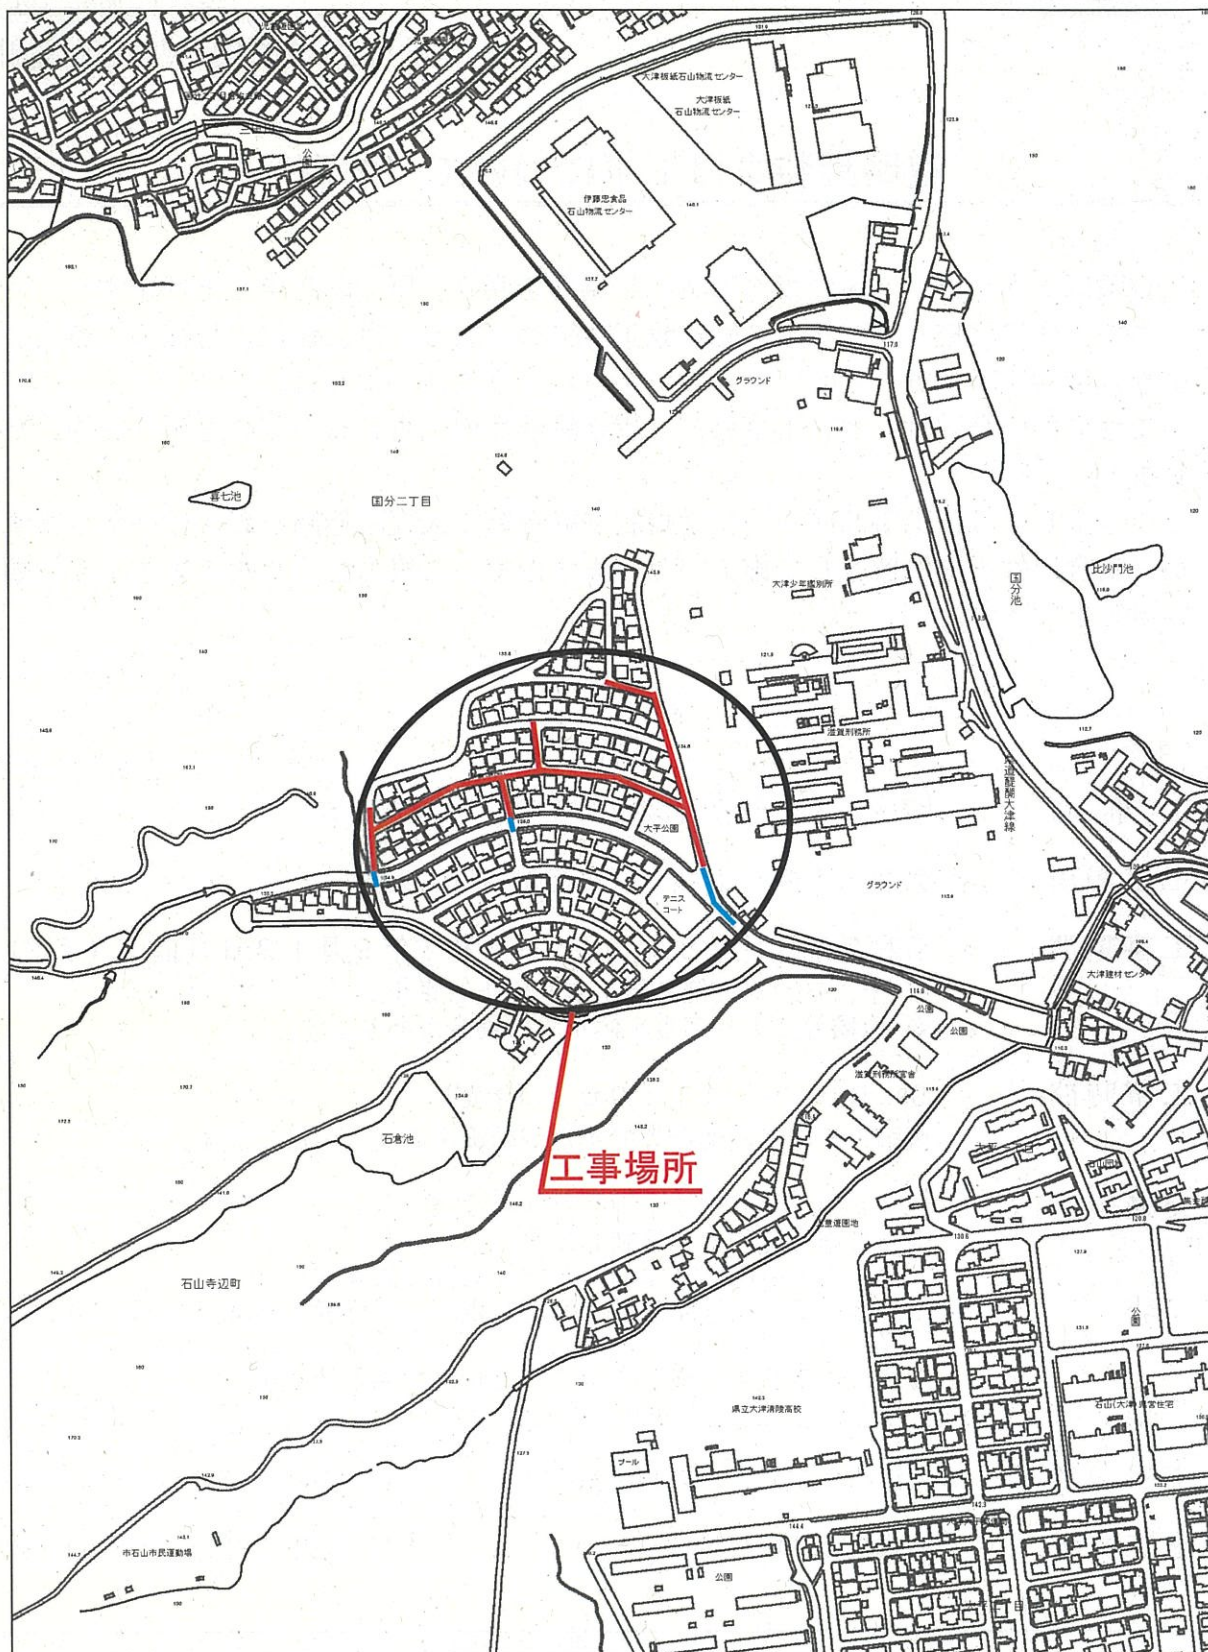

- . . . 車両通行止め
- . . . 片側交互通行規制

縮尺 1 : 5000

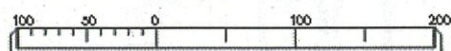

* 工事区間については日々移動しますので、その都度、適切な規制を致します。