


(参考様式) 事業所の平面図等

(利用者の就寝時の設備・備品の配置図)

事業所名	
------	--

 

※利用者の就寝時の各室の用途を記入してください。(指定通所介護事業所等での用途も合わせて記入してください。)

※各宿泊室の内法寸法、内法面積を記入してください。

※利用者の就寝時の状況が分かるように次の事項を記載してください。

・布団又はベットの位置    ・パーテーション等の仕切りの位置


(参考様式) 事業所の平面図等

事業所名

株式会社 レイカディア

(利用者の就寝時の設備・備品の配置図)

記入例

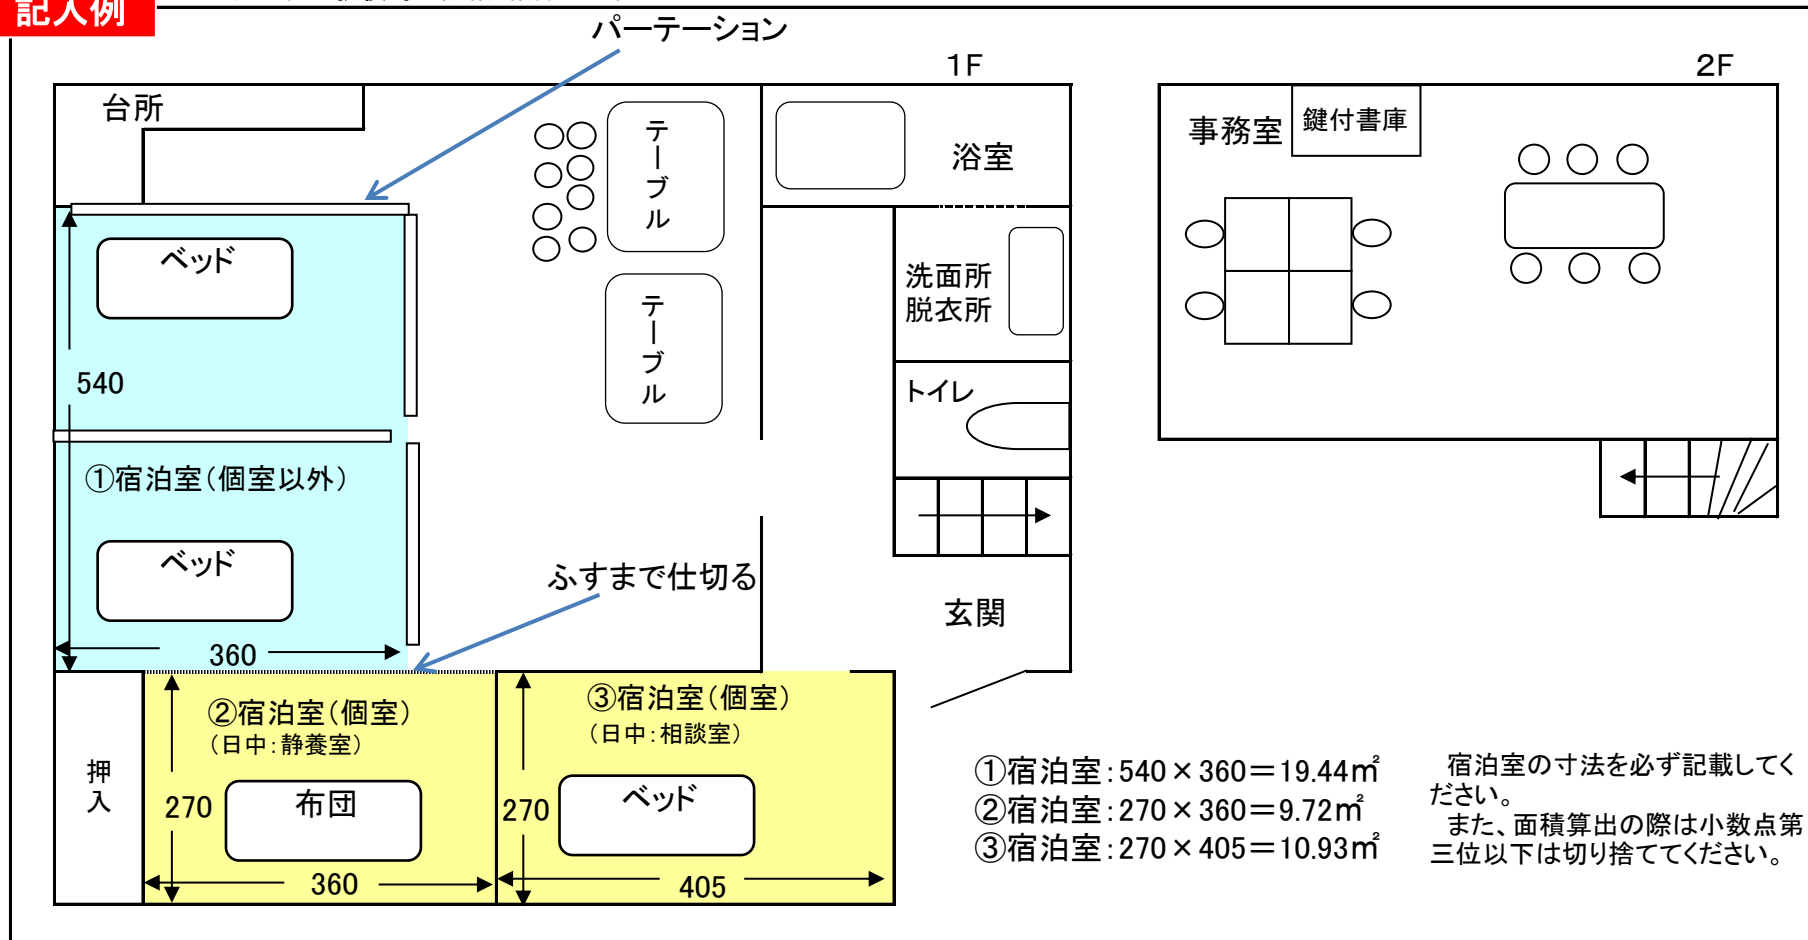

※利用者の就寝時の各室の用途を記入してください。(指定通所介護事業所等での用途も合わせて記入してください。)

※各宿泊室の内法寸法、内法面積を記入してください。

※利用者の就寝時の状況が分かるように次の事項を記載してください。

- ・布団またはベットの位置
- ・パーティション等の仕切りの位置