


平面図 記入例 ○○様宅

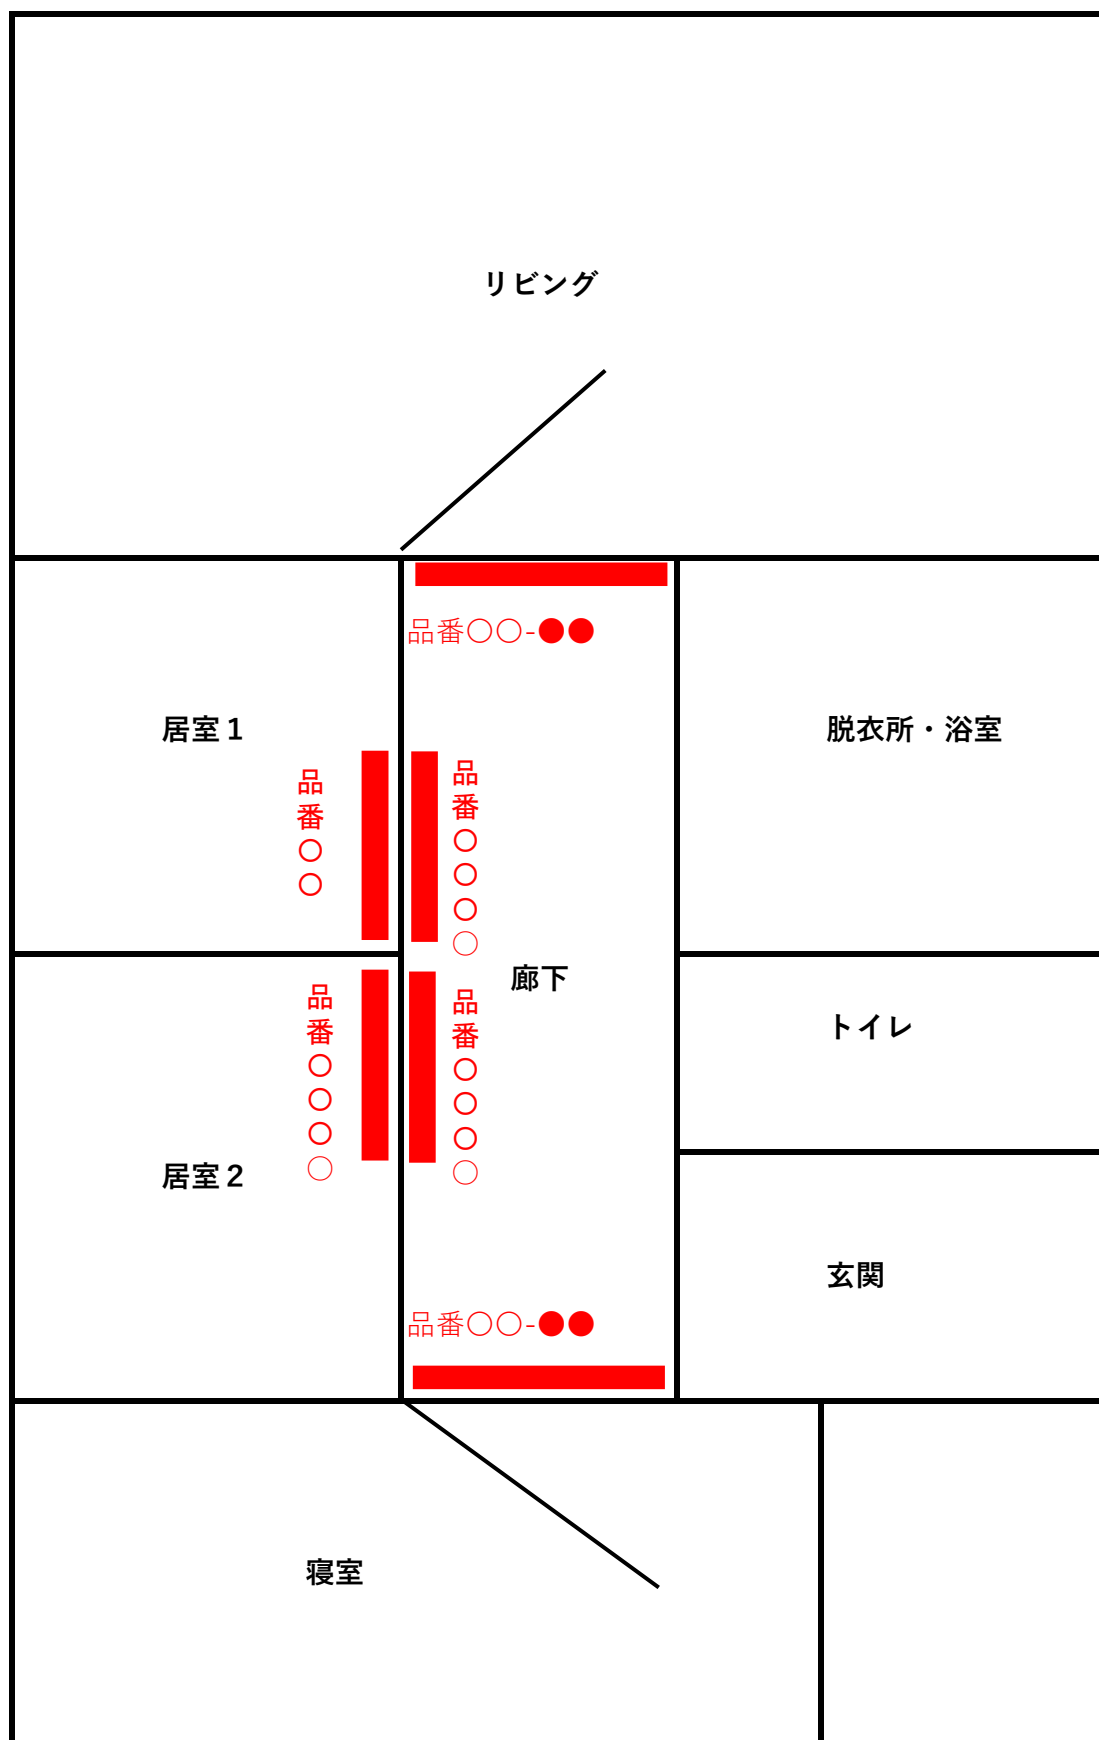

※同一品番のみの場合は品番の記入は不要です。