


様式乙第1号 出来形および品質のばらつきの考え方

(令和3年10月1日 滋賀県版)


[管理図の場合]

(上・下限値がある場合)

①ばらつきが50%以下と判断できる例

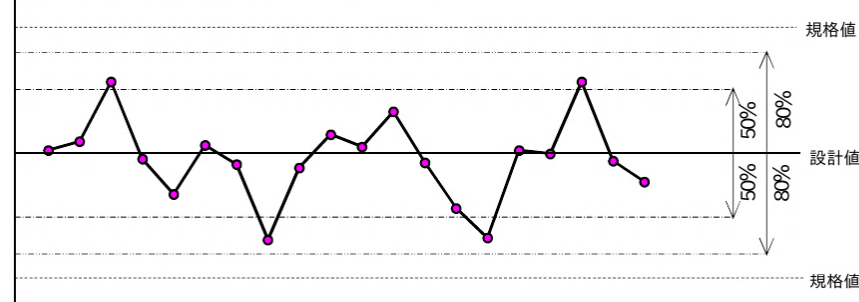


②ばらつきが80%以下と判断できる例

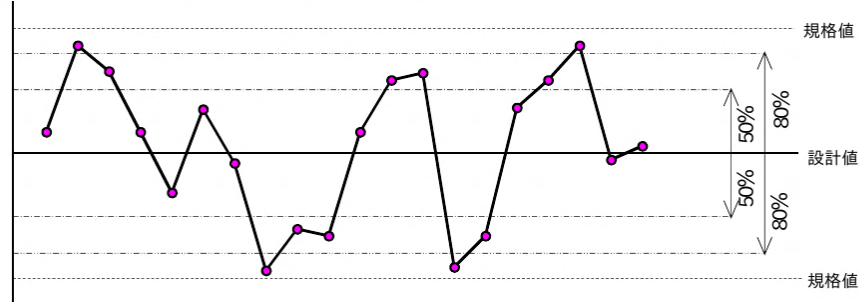


[度数表またはヒストグラムの場合]


ばらつきが小さい

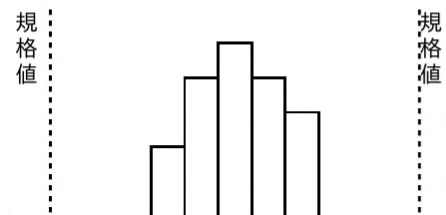


ばらついている

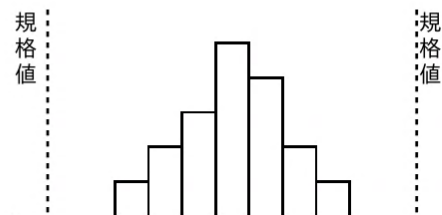

ばらつきが大きい

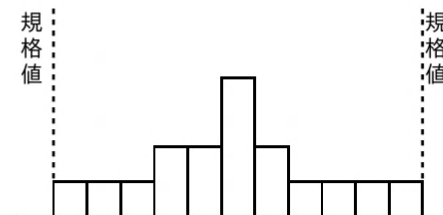

(下限値のみの場合)

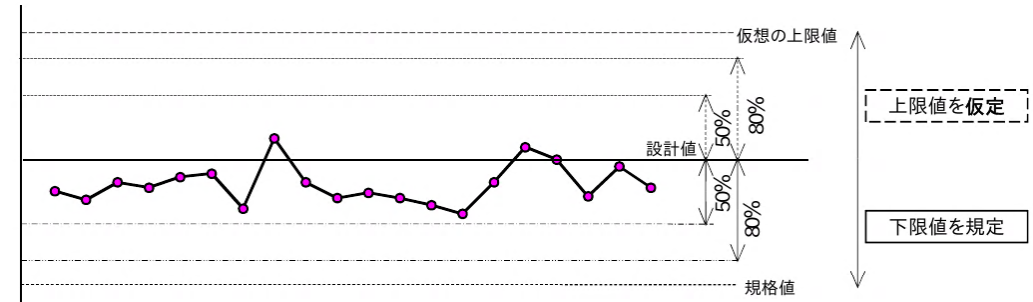

③ICT活用工事の例

出来形合否判定総括表の分布図や計測点の個数によりばらつきを判断
ばらつきが50%以下と判断できる例

天端の ばらつき	規格値の±80% 以内のデータ数	1000
	規格値の±50% 以内のデータ数	997
法面の ばらつき	規格値の±80% 以内のデータ数	1700
	規格値の±50% 以内のデータ数	1360

