


比良げんき村 位置図

1/4000

80m

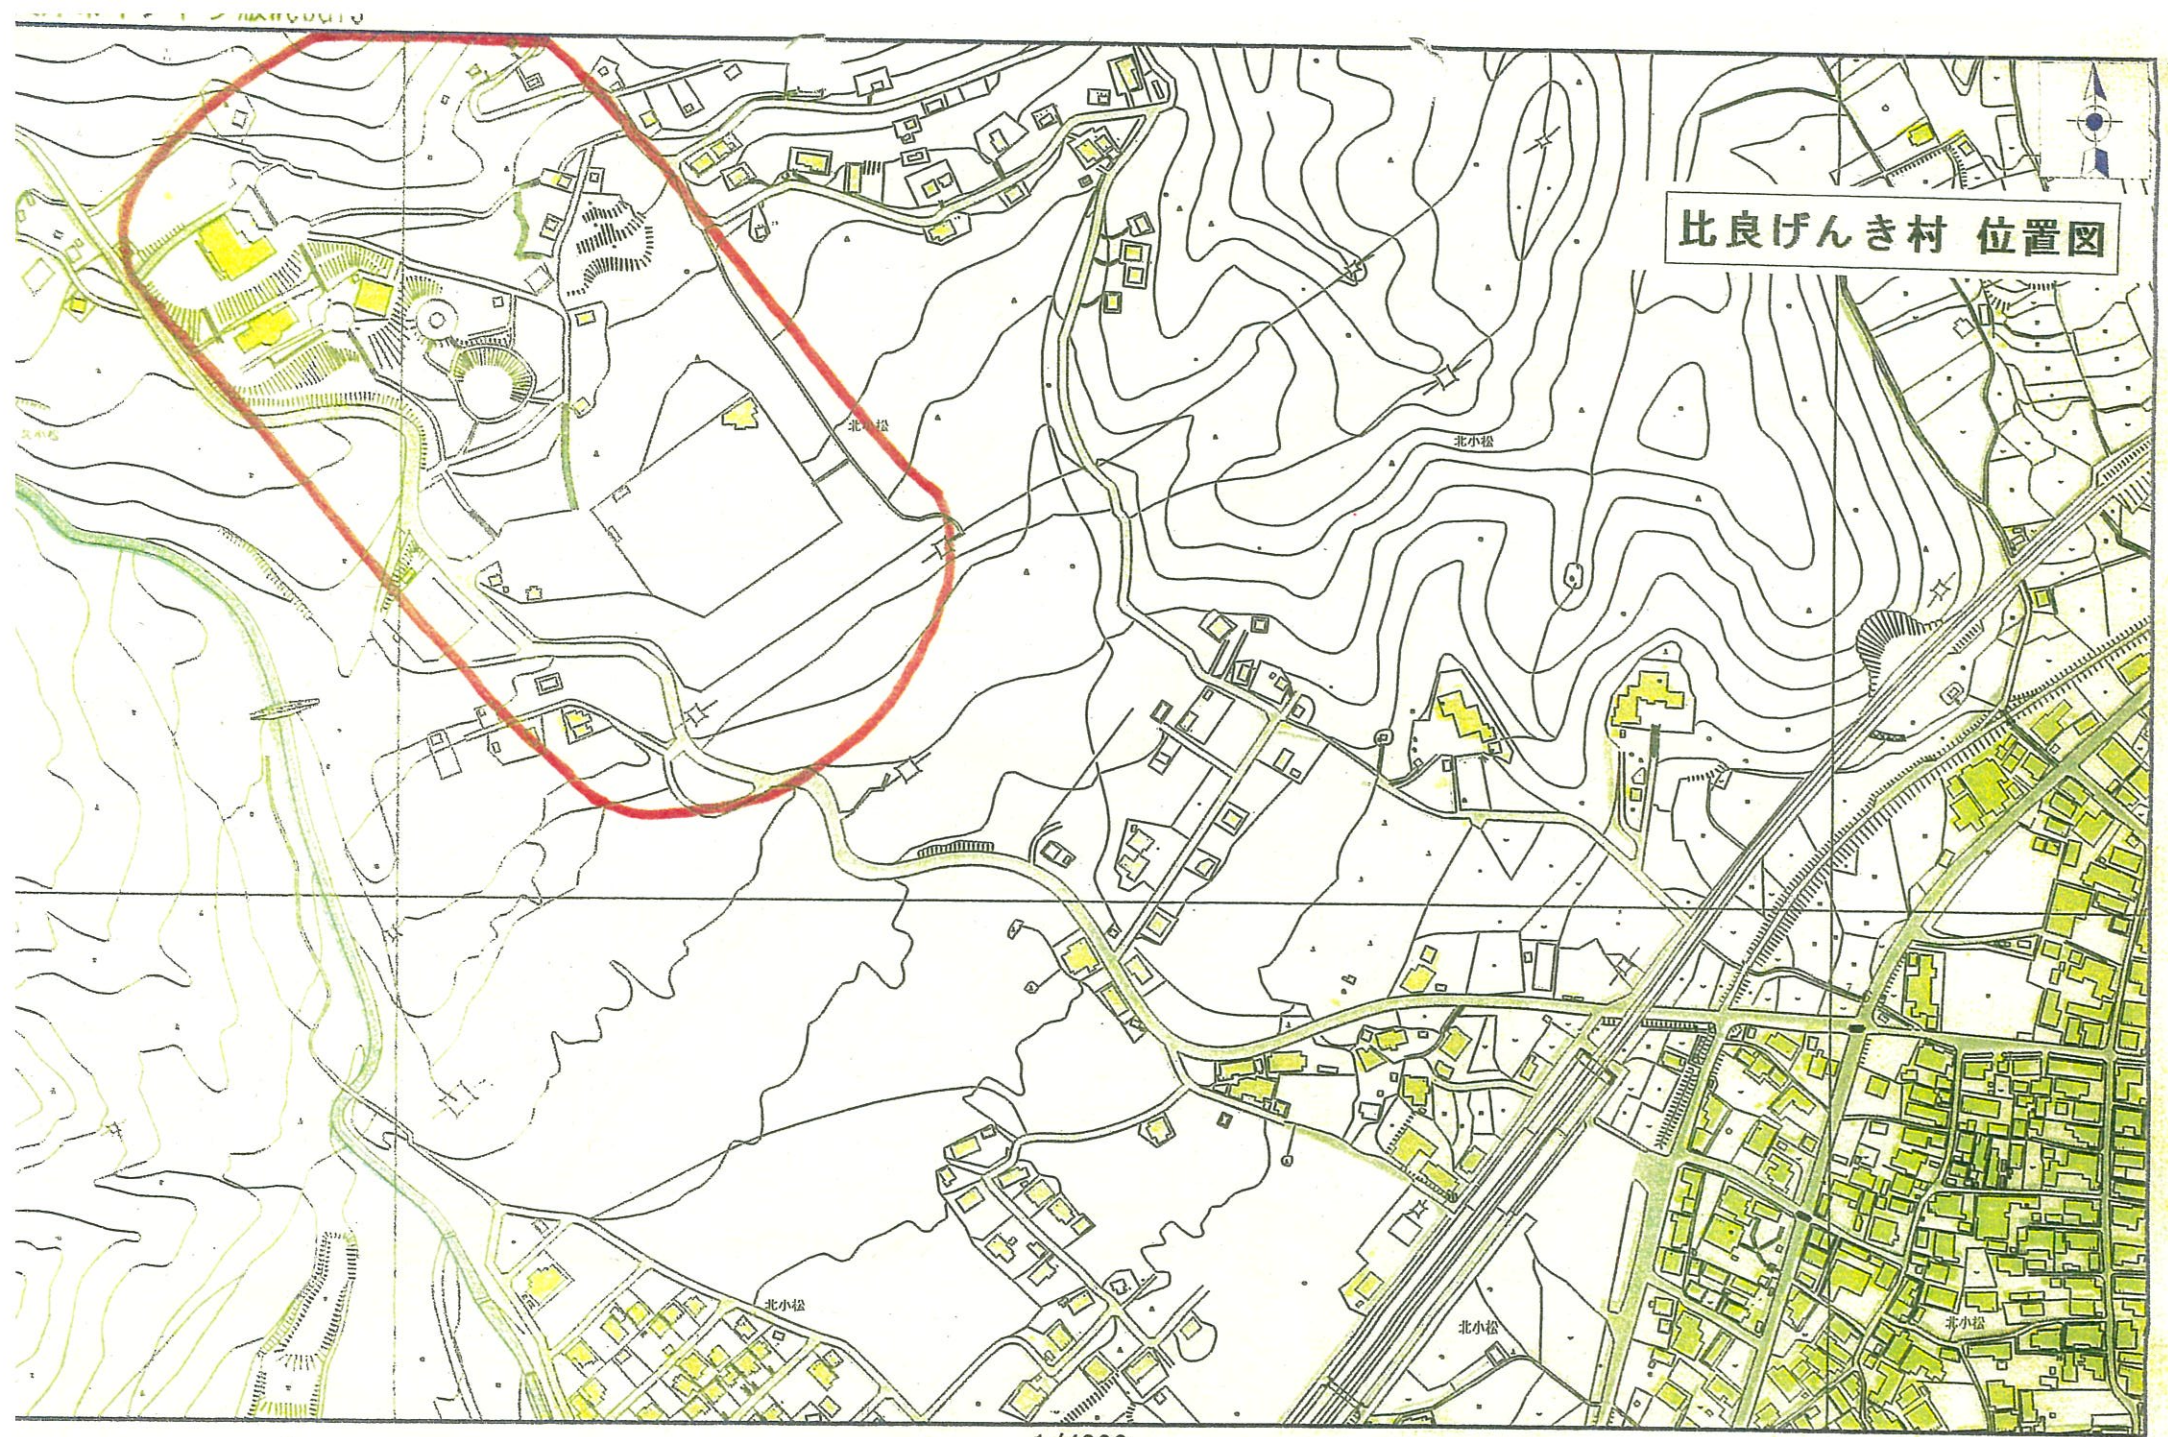


沈砂池

給水管


シシガ谷

北小松

第2 キャンプ場

大津市
比良げんき村

北小松

多目的広場



駐車場

北小松
滝山テニスコート

1/2500




100m

比良げんき村 平面図1

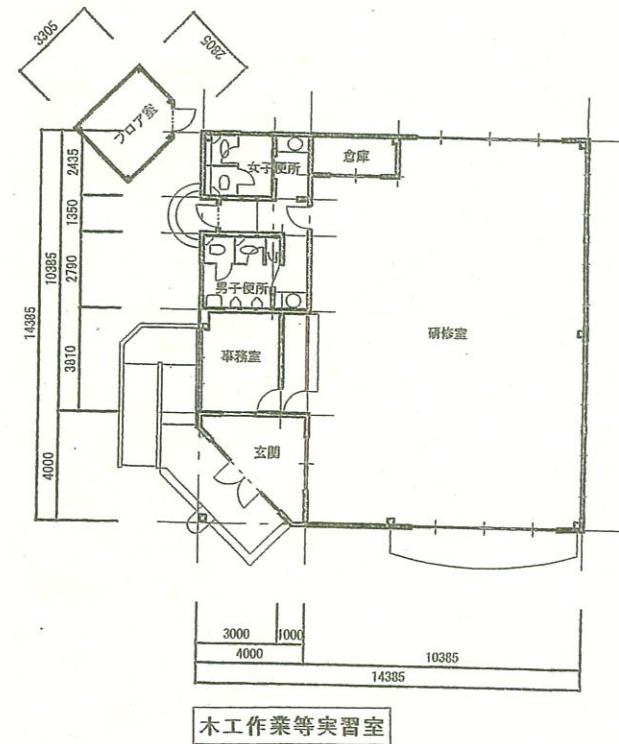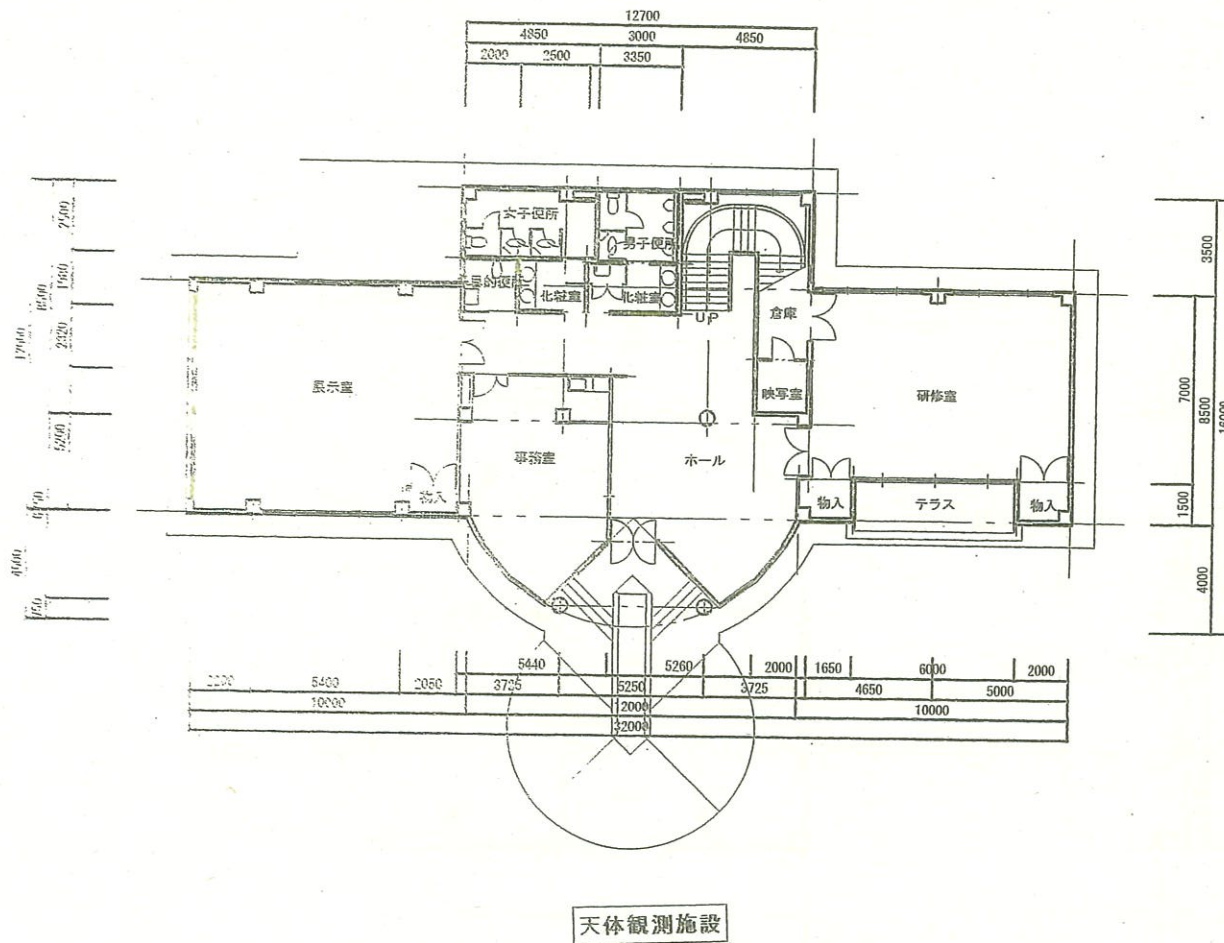

施設名称	施設番号	図面番号
比良げんき村	T.07	2
図面名称	縮尺	作成年月
1階平面図	1:200	H22.03

比良げんき村 平面図2

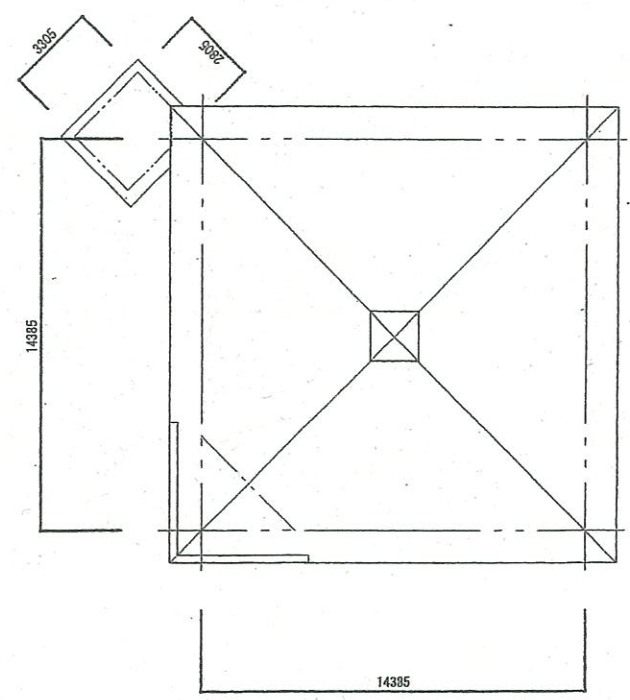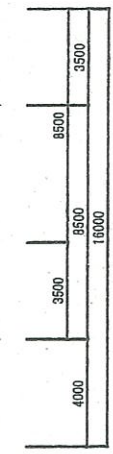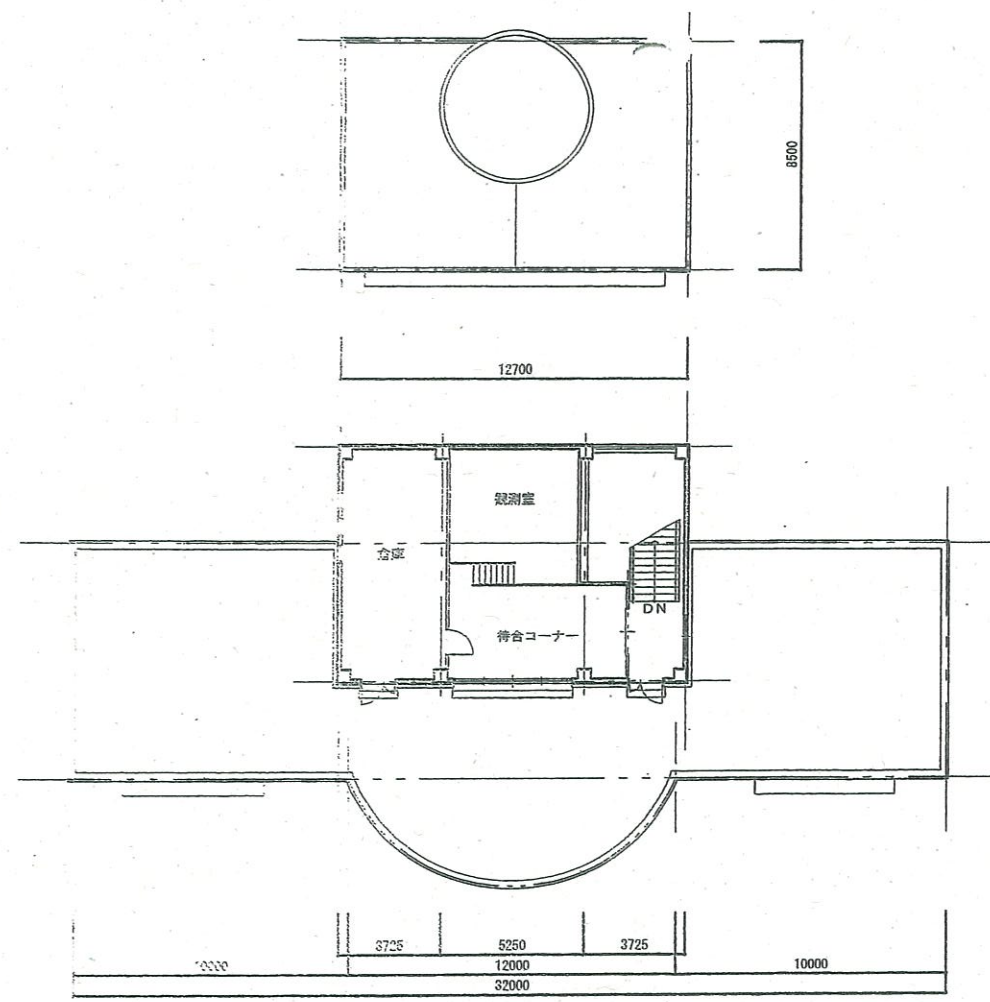


施設名称 比良げんき村		施設番号 T07	図面番号 3
図面名称 2・R階平面図	縮尺 1:200	作成年月 H22.03	

宿泊棟平面図

比良げんき村 平面図3




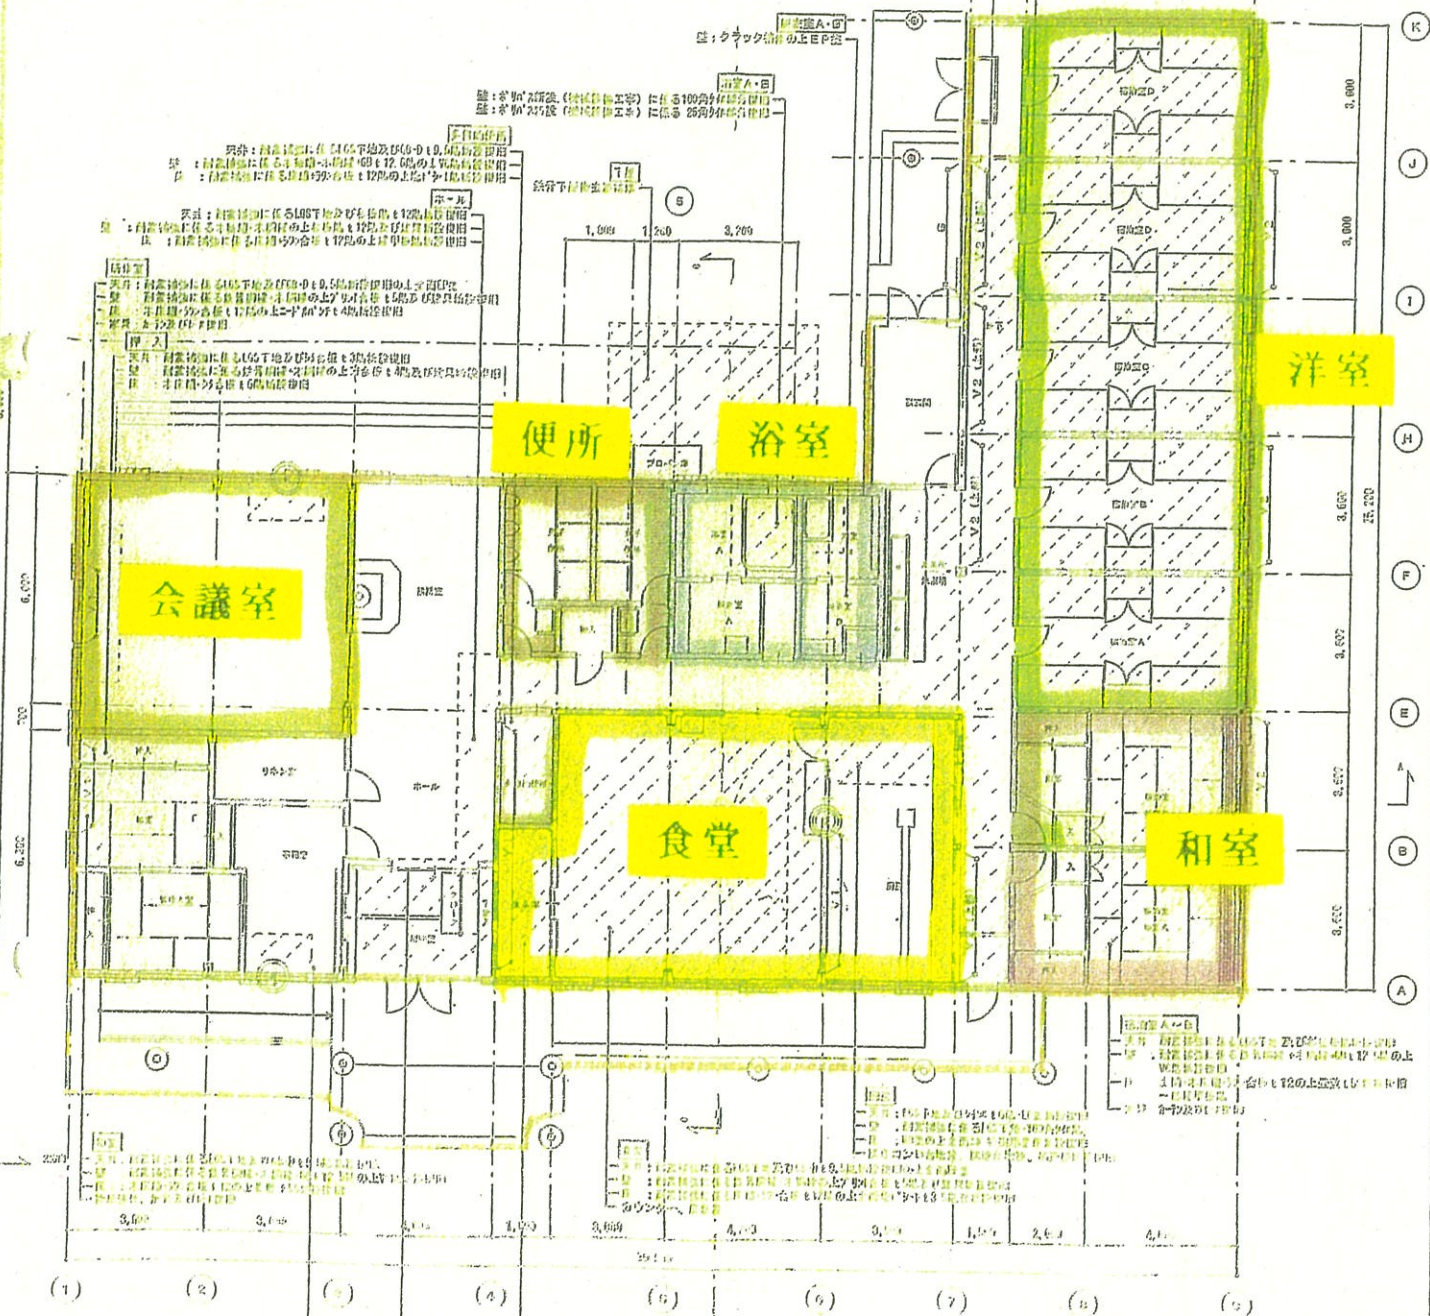

1. 洋室
 2. 和室
 3. 食堂
 4. 便所
 5. 浴室
 6. 会議室

1/100