
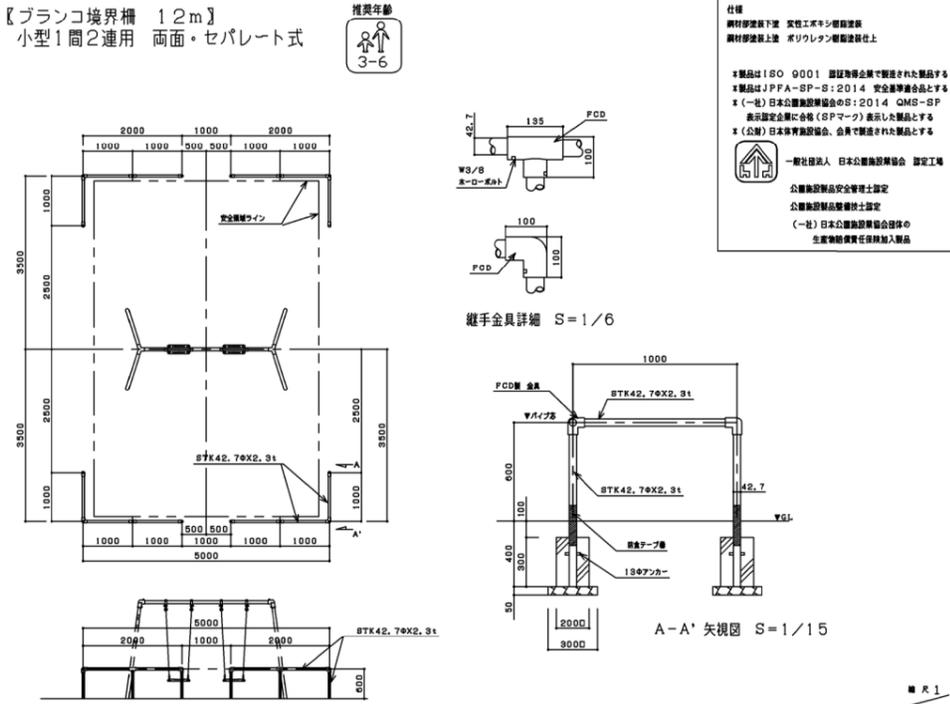
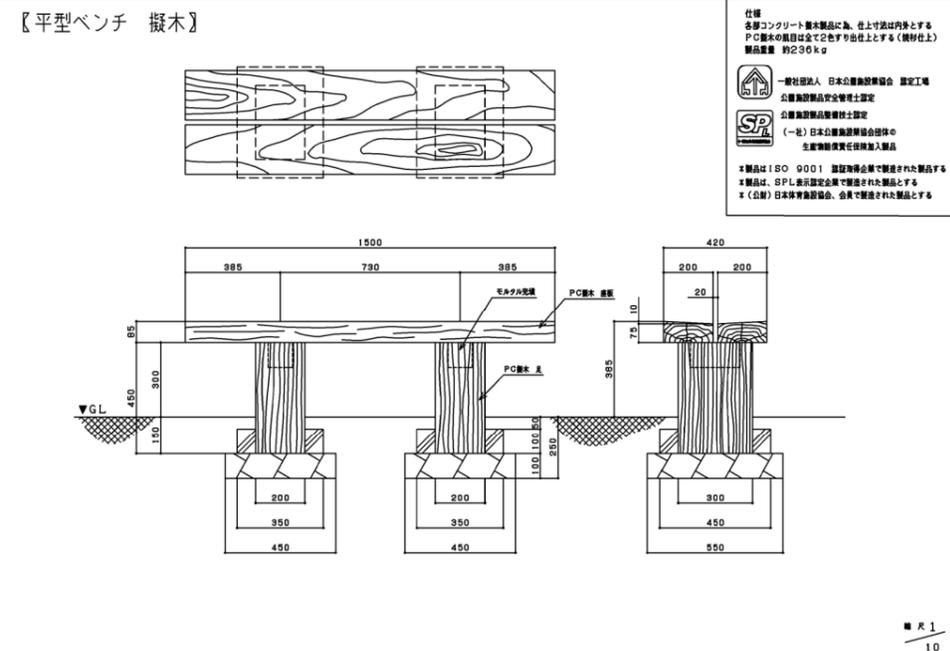
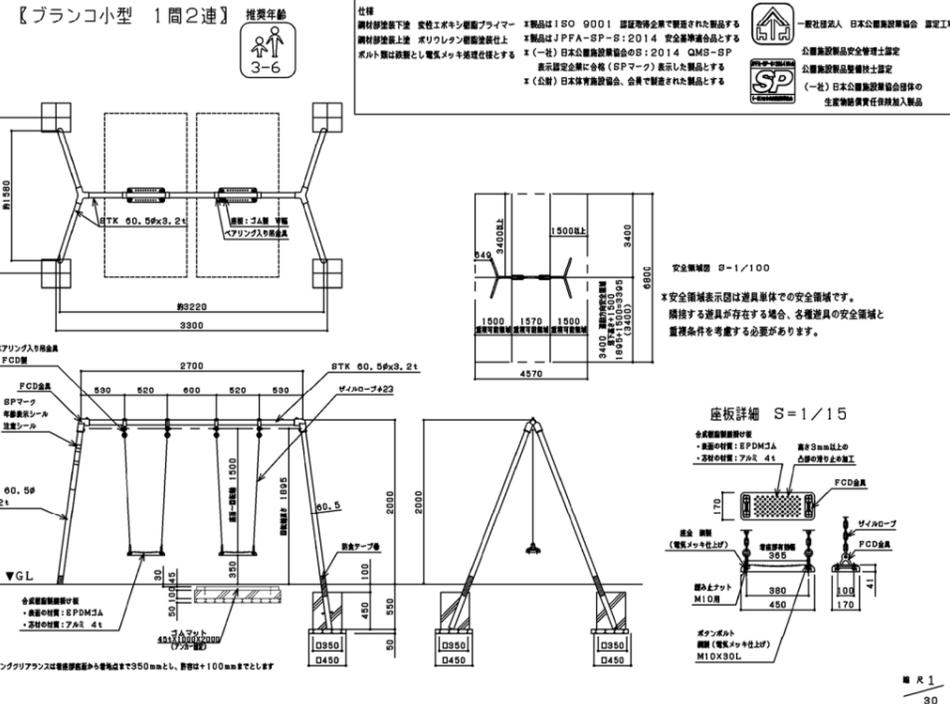


・道具の構造設計及び安全性に関する事項については、最新の「都市公園における遊具の安全確保に関する設計」(国土交通省)及び「遊具の安全に関する標準」(社団法人日本公園施設協会)に合致していることとし、SP表示認定企業製の遊具を設置すること。(SP表示認定企業製の遊具を指すこと。)

・遊具については、製造責任法(P.L法)に依る品質管理を厳格に行うこと。

・遊具の設置に際しては、公園施設整備技術者の管理・監督のもとで行うこと。

・ベンチなどの遊具以外の一般施設は原則、社団法人日本公園施設協会によって認定された製品を設置することとし、SPLマークを付すこと。

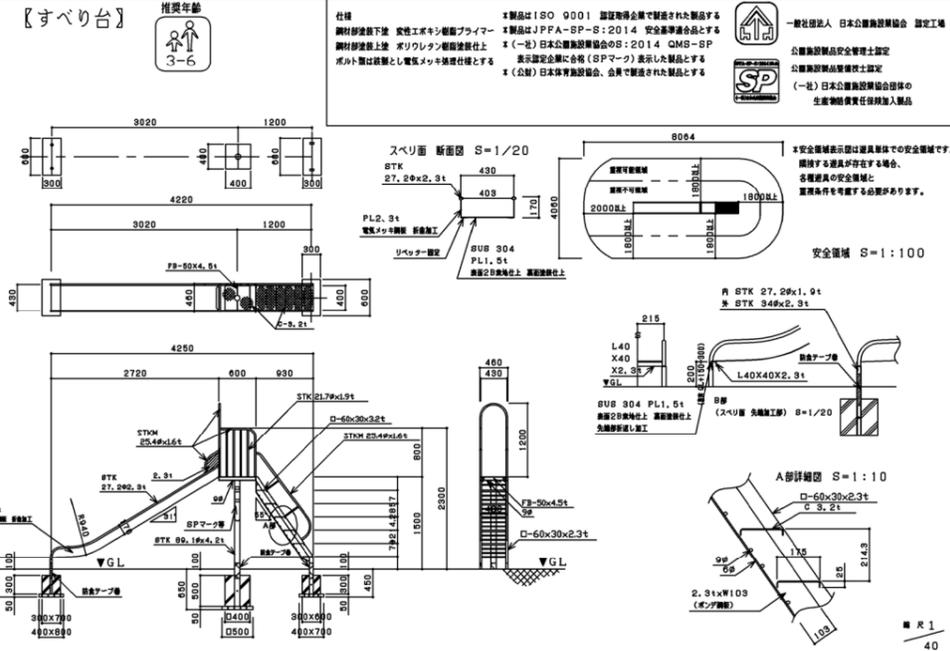

※公園管理者(公園緑地課)と十分協議し作成すること。

事業名	〇〇〇事業
事業場所	大津市〇〇〇丁目
事業者	〇〇株式会社
設計者	〇〇株式会社 大津 太郎
製図年月日	令和〇年〇月〇日 縮尺 図示
図面名	公園計画詳細図
図番	13