


# 平面図 1 (秋月台)

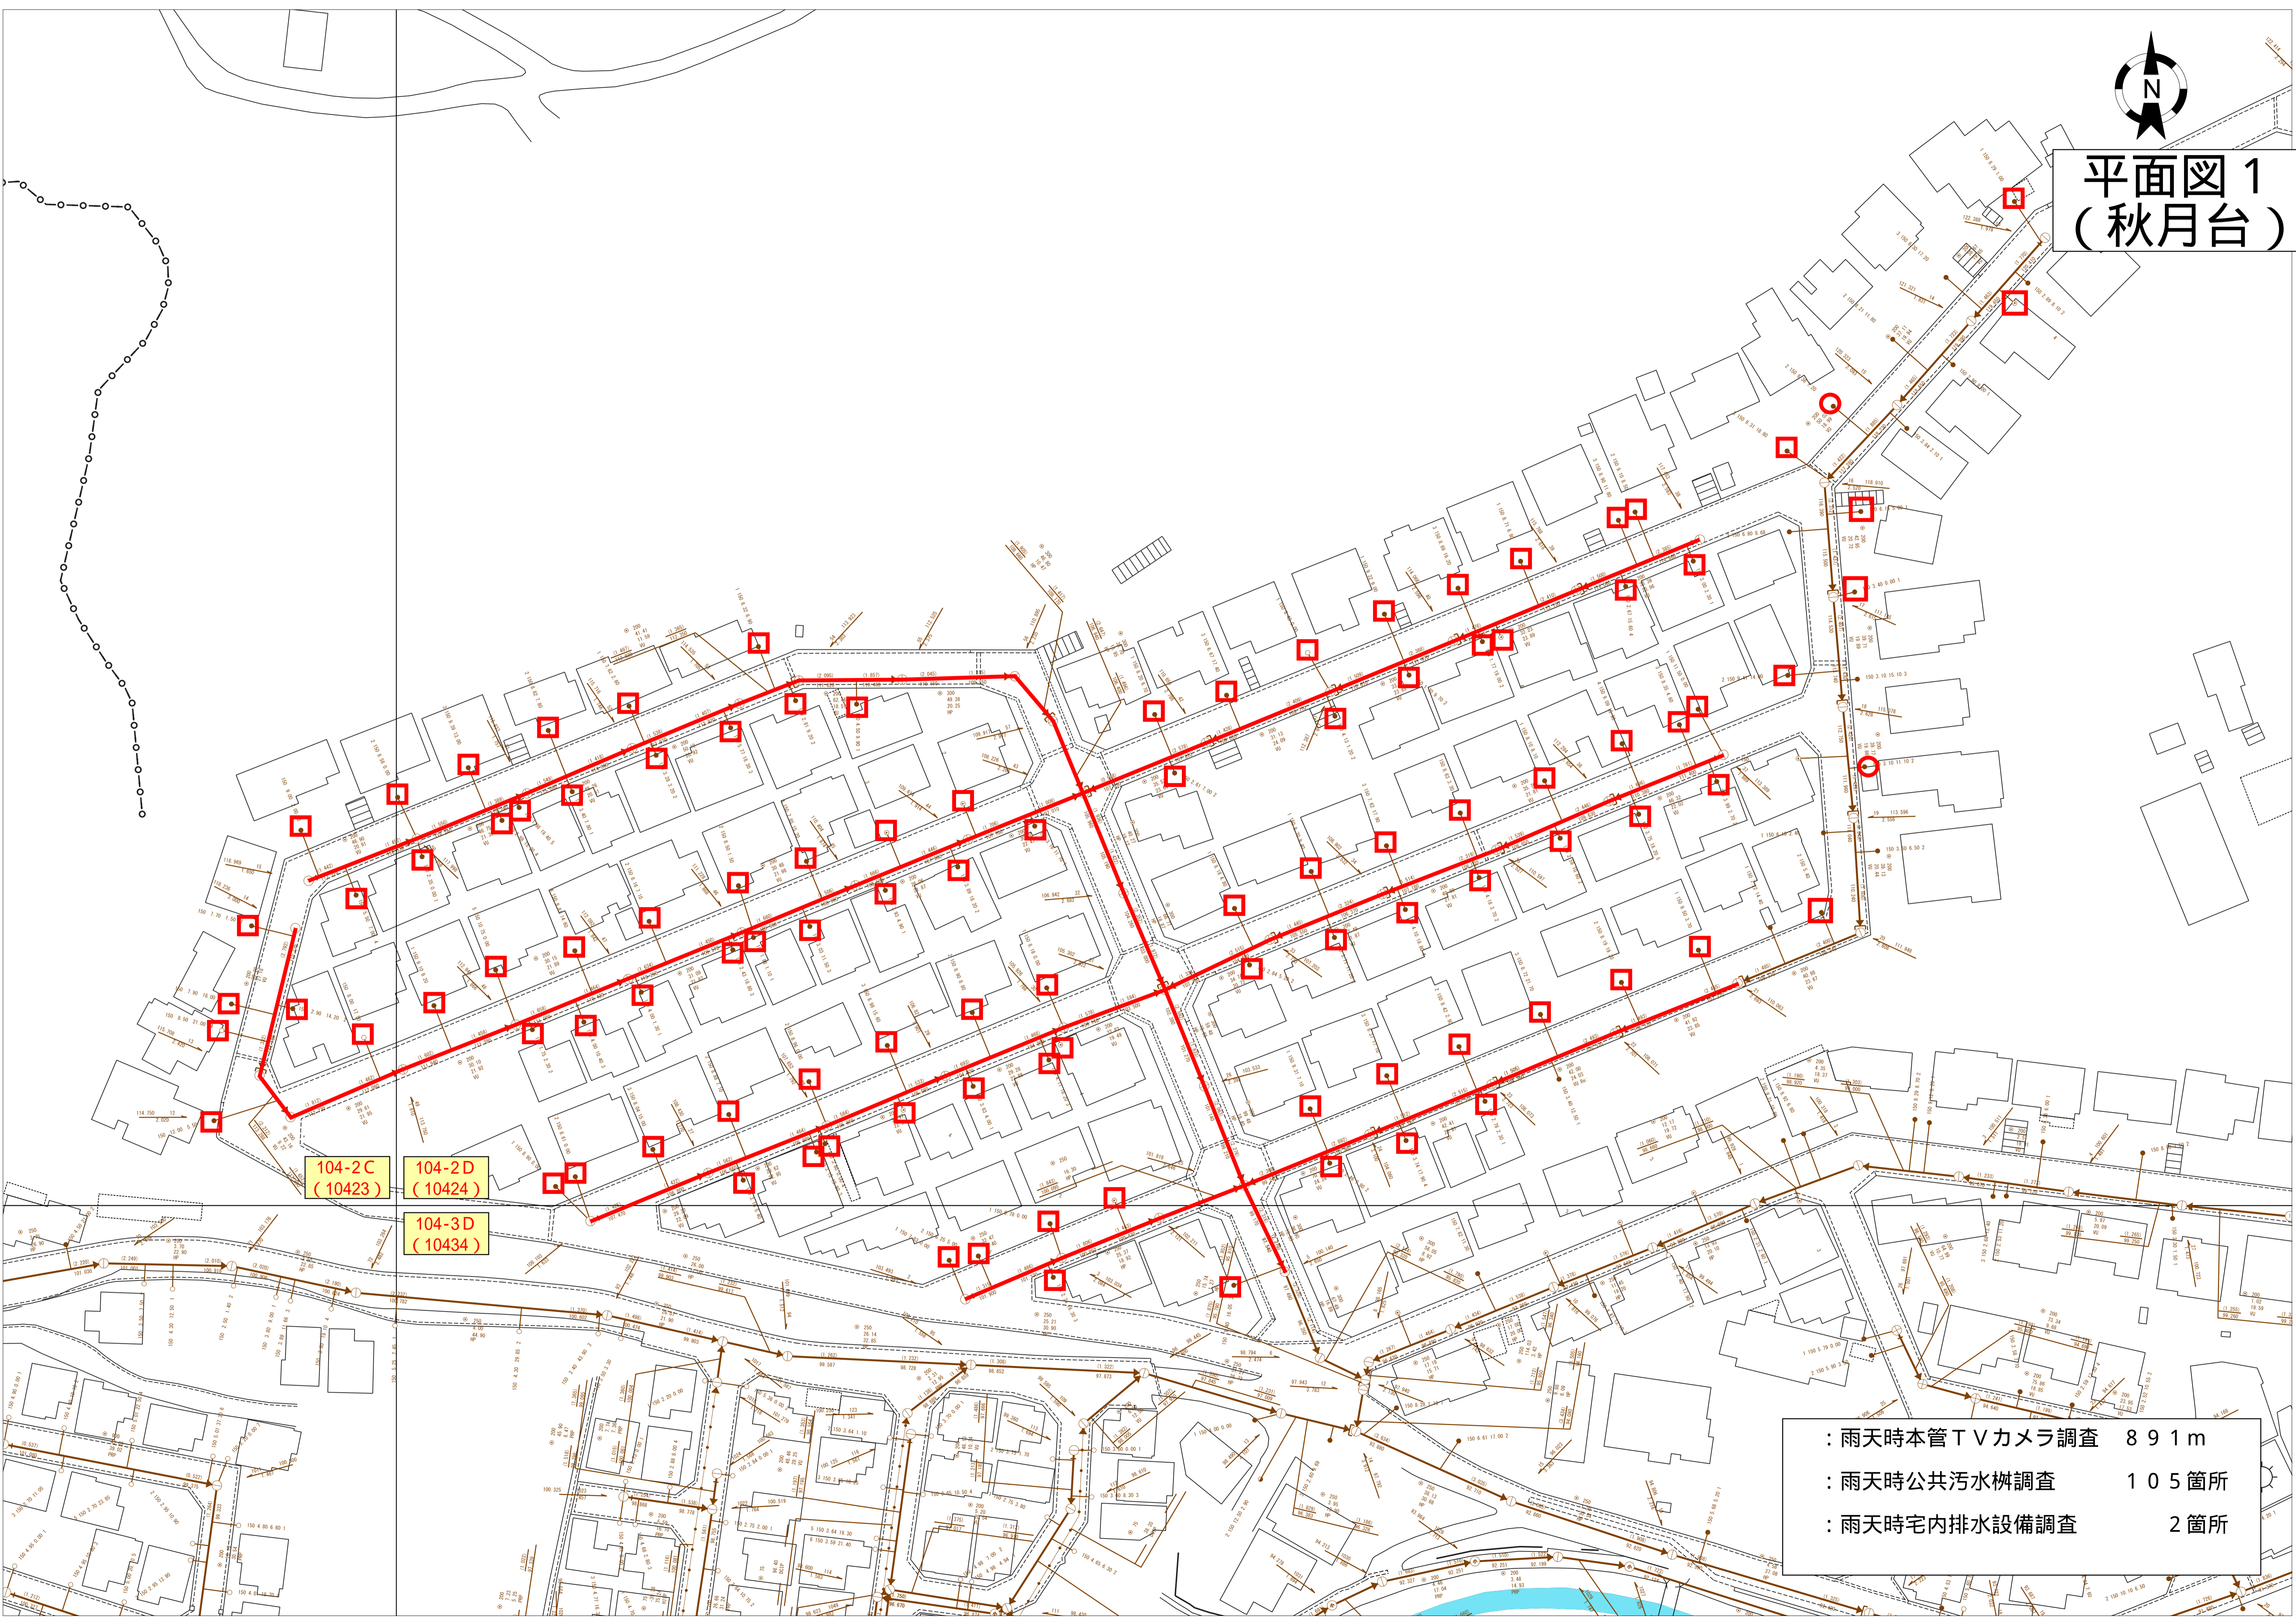


104-2C  
(10423)

104-2D  
(10424)

104-3D  
(10434)

: 雨天時本管TVカメラ調査	891m
: 雨天時公共汚水柵調査	105箇所
: 雨天時宅内排水設備調査	2箇所

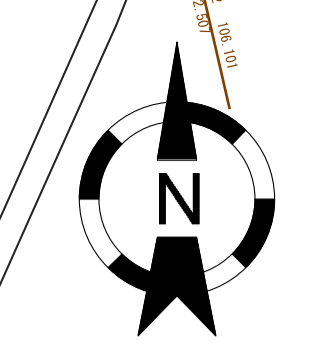

# 平面図 2 (大平)

104-3B  
(10432)

104-3C  
(10433)

：雨天時公共汚水桝調査 4箇所  
：雨天時宅内排水設備調査 1箇所

